



Skipulags- og byggingarfulltrúi Uppveita hf.
 Yfirfarið
 3.0. júní 2017
David S. S. S.
 Byggingarfulltrúi

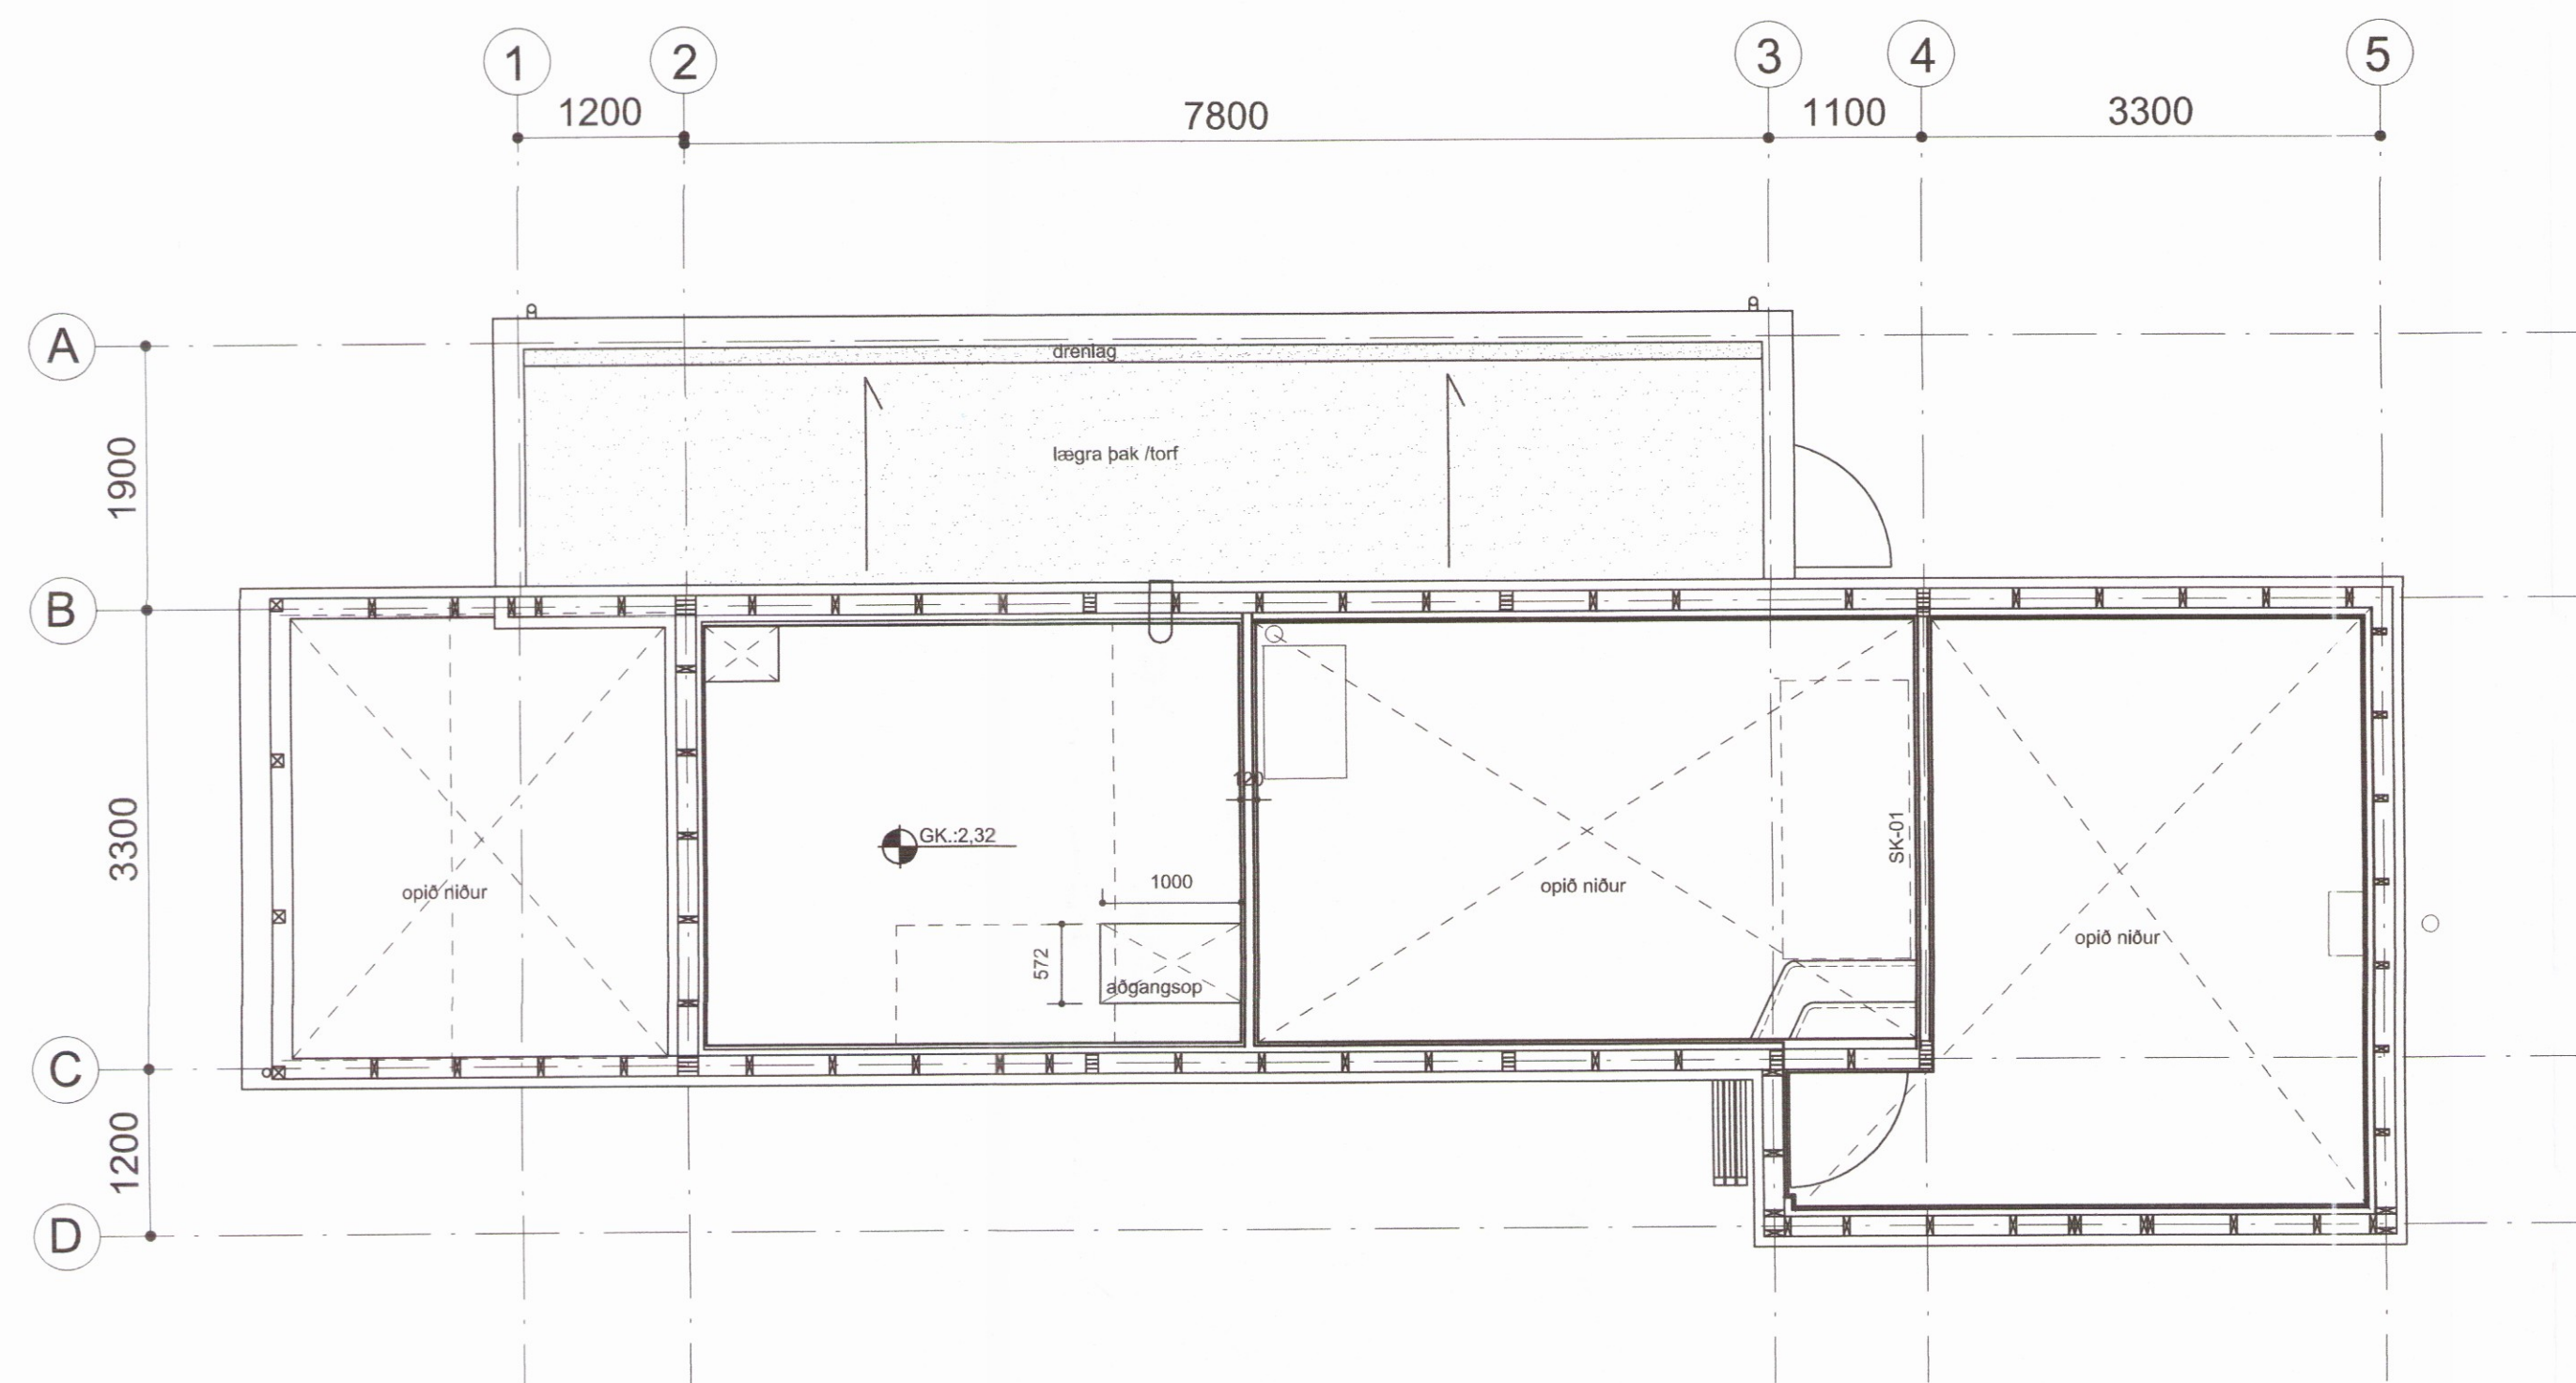

grunnmynd svefnlofts

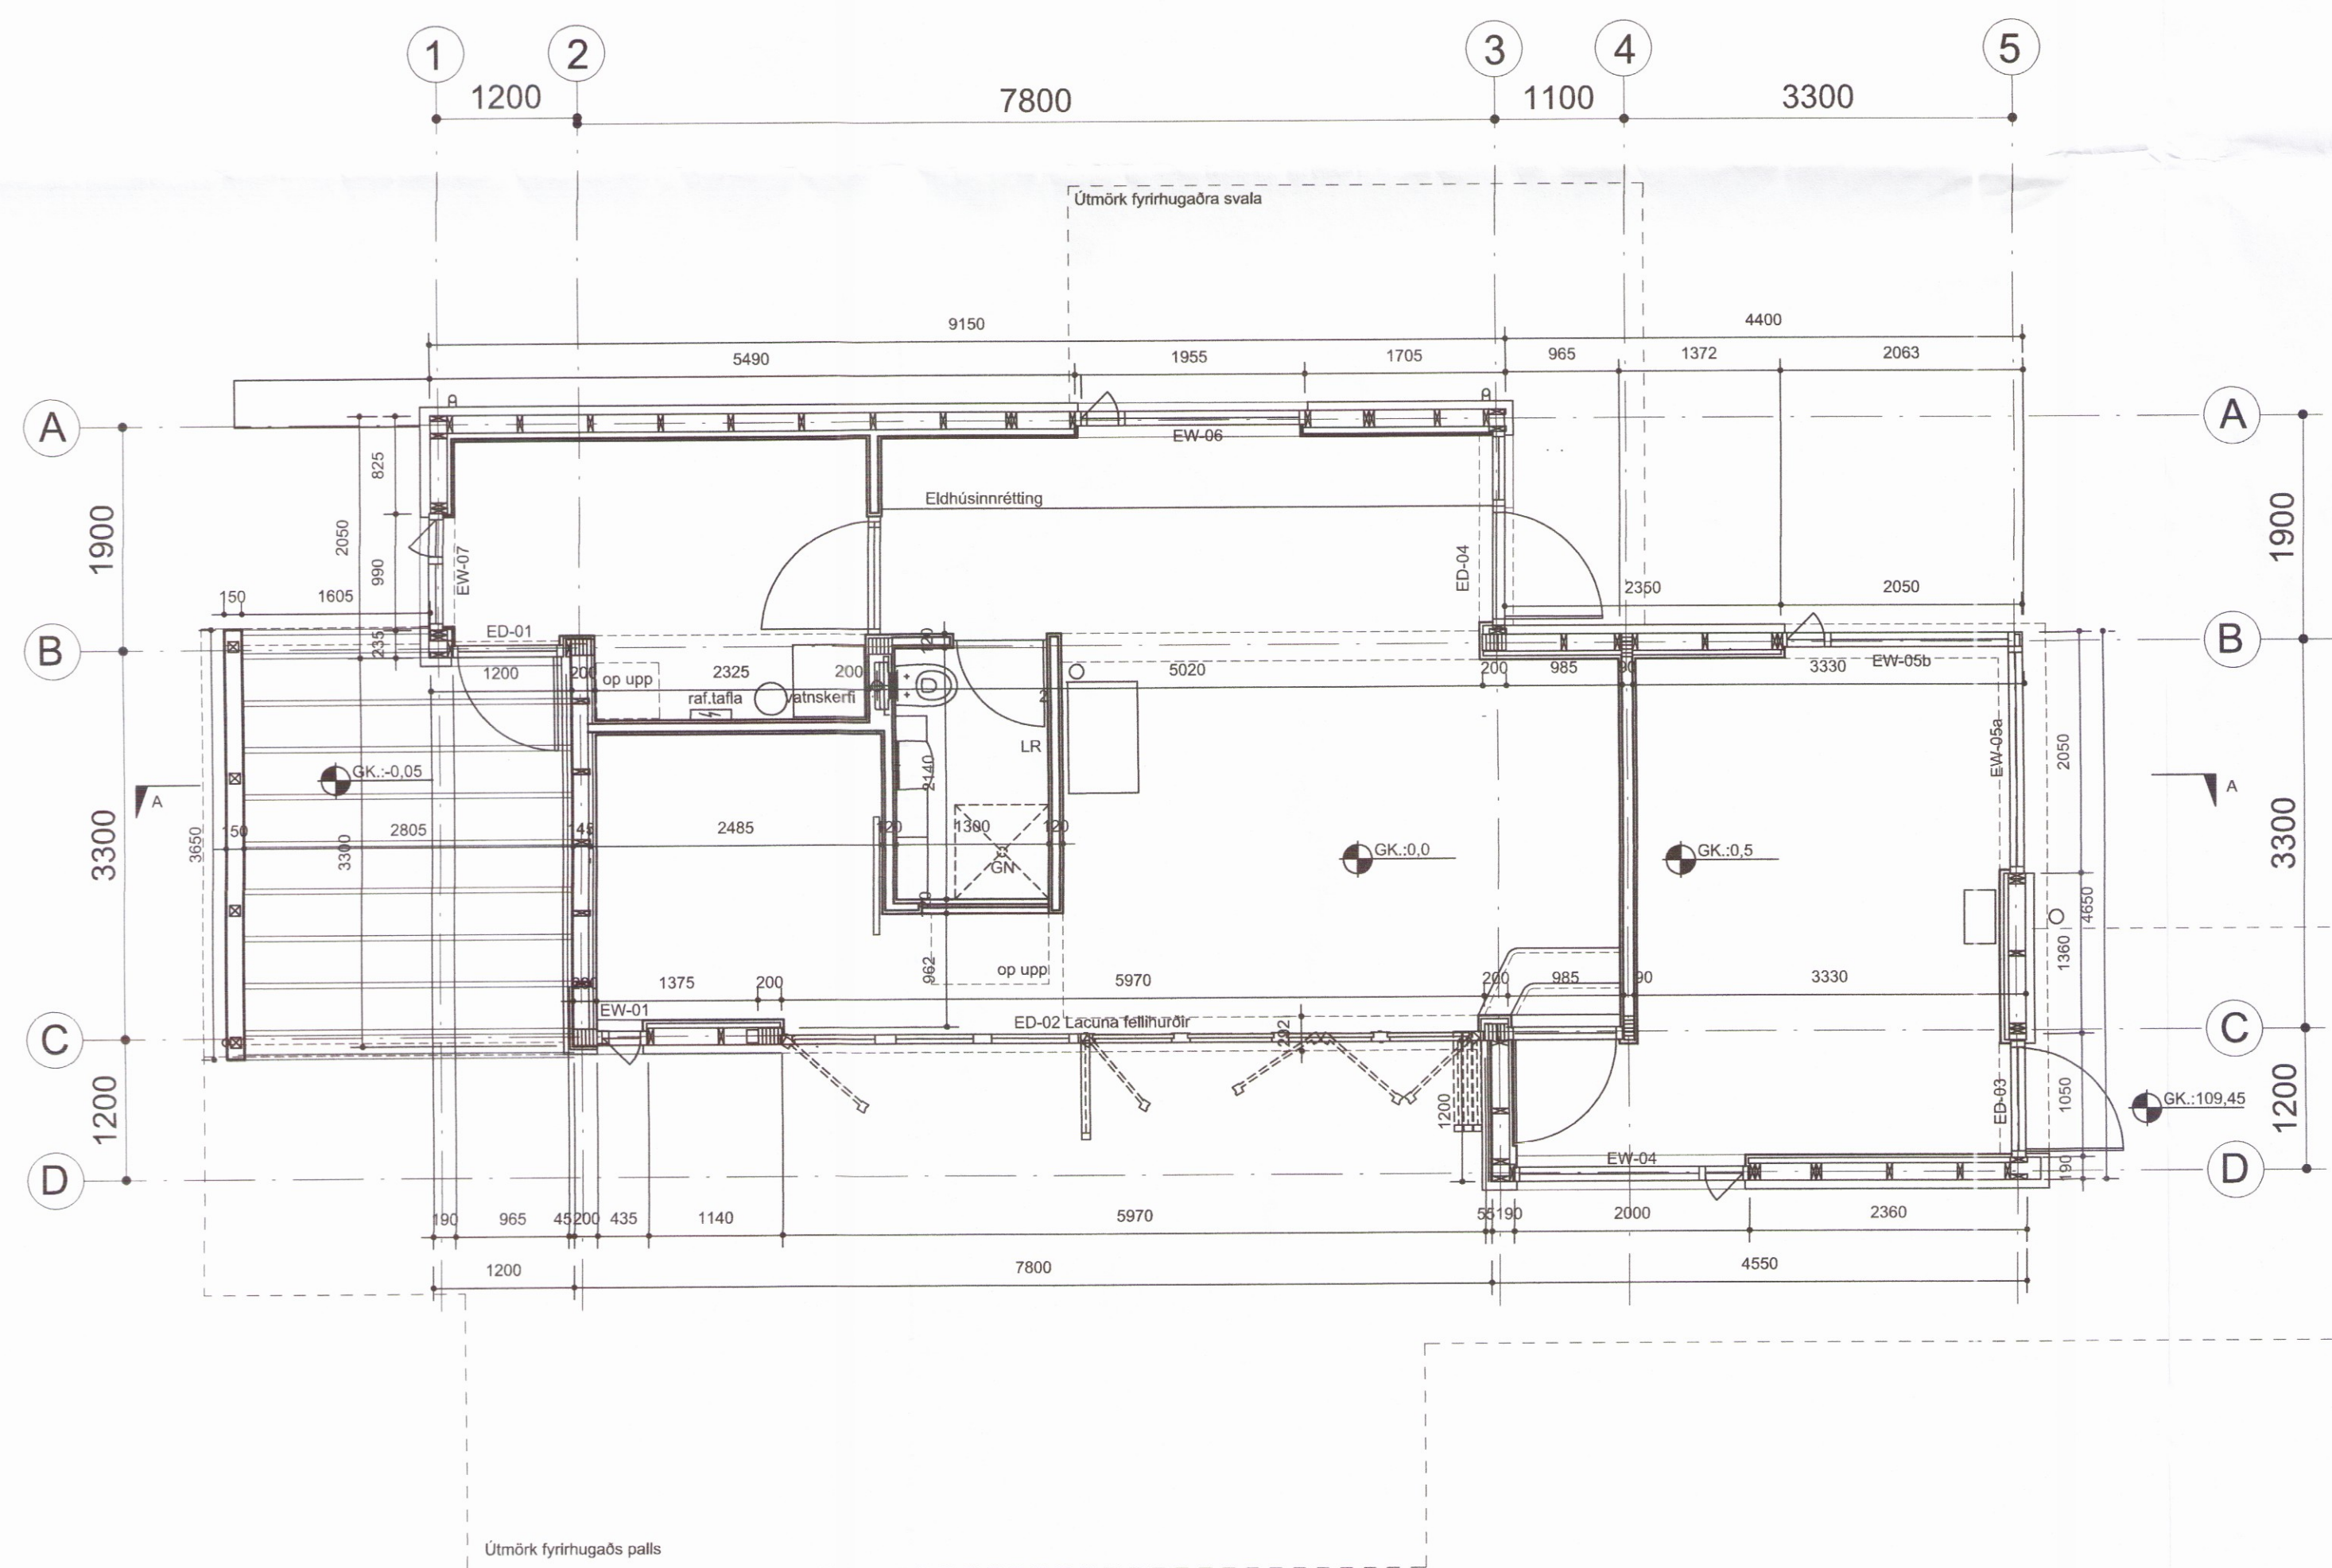

grunnmynd hæðar

BREYTINGAR:


VERKJÓFI:
NÝHÖFN Frístundahús
 Hagavík, Grímsnes- og Grafingshreppi
 Stgr.: 8719-3-16000051 Landnr.: 224262

VERK:
 Verkteikningar
 Grunnmyndir

MÁL: 1:50 @ A1	DAGS: 22.05.2017
HANNAÐ: HE	TEIKNAD: HE
YFIRFARID: ISC	
VERKNÖMUR: 753-45	FL. TEIKNINGANÖMUR 04 2.1-01
	ÖTG

- Útveggir:
 Uppbygging útveggja er eftirfarandi:
- Bæraklæðning 1/2
 - Lektur/loftunarbíl 22mm
 - Vindpappi
 - Burðarvirki / einangrun 145mm
 - Rakavörn
 - Einangruð lagnagrind 45mm
 - Veggjaklæðning

Burðarvirki útvegga er reist í plani við ytri brún sökkja. Málsetningar eru annarsvegar í ytri brúnir sökkulveggja og hinsvegar í limtrévirkri sem reist er áður en almenn veggjagrind er reist. Sjá teikningar burðarþolshönnuðar.

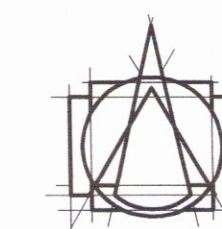

T.ark

TEIKNISTOFAN ARKITEKTAR ehf
 BRAUTARHOLTÍ 6 - 105 REYKJAVÍK - ÍSLAND
 Sími: 540 5700 - Fax: 540 5701
 teiknistofan@tark.is - www.tark.is

David S. S. S.
 SKM.P.

2013