


GRUNNMYND - FRÁRENNSLI OG NEYSLUVATN
Mkv. 1:50

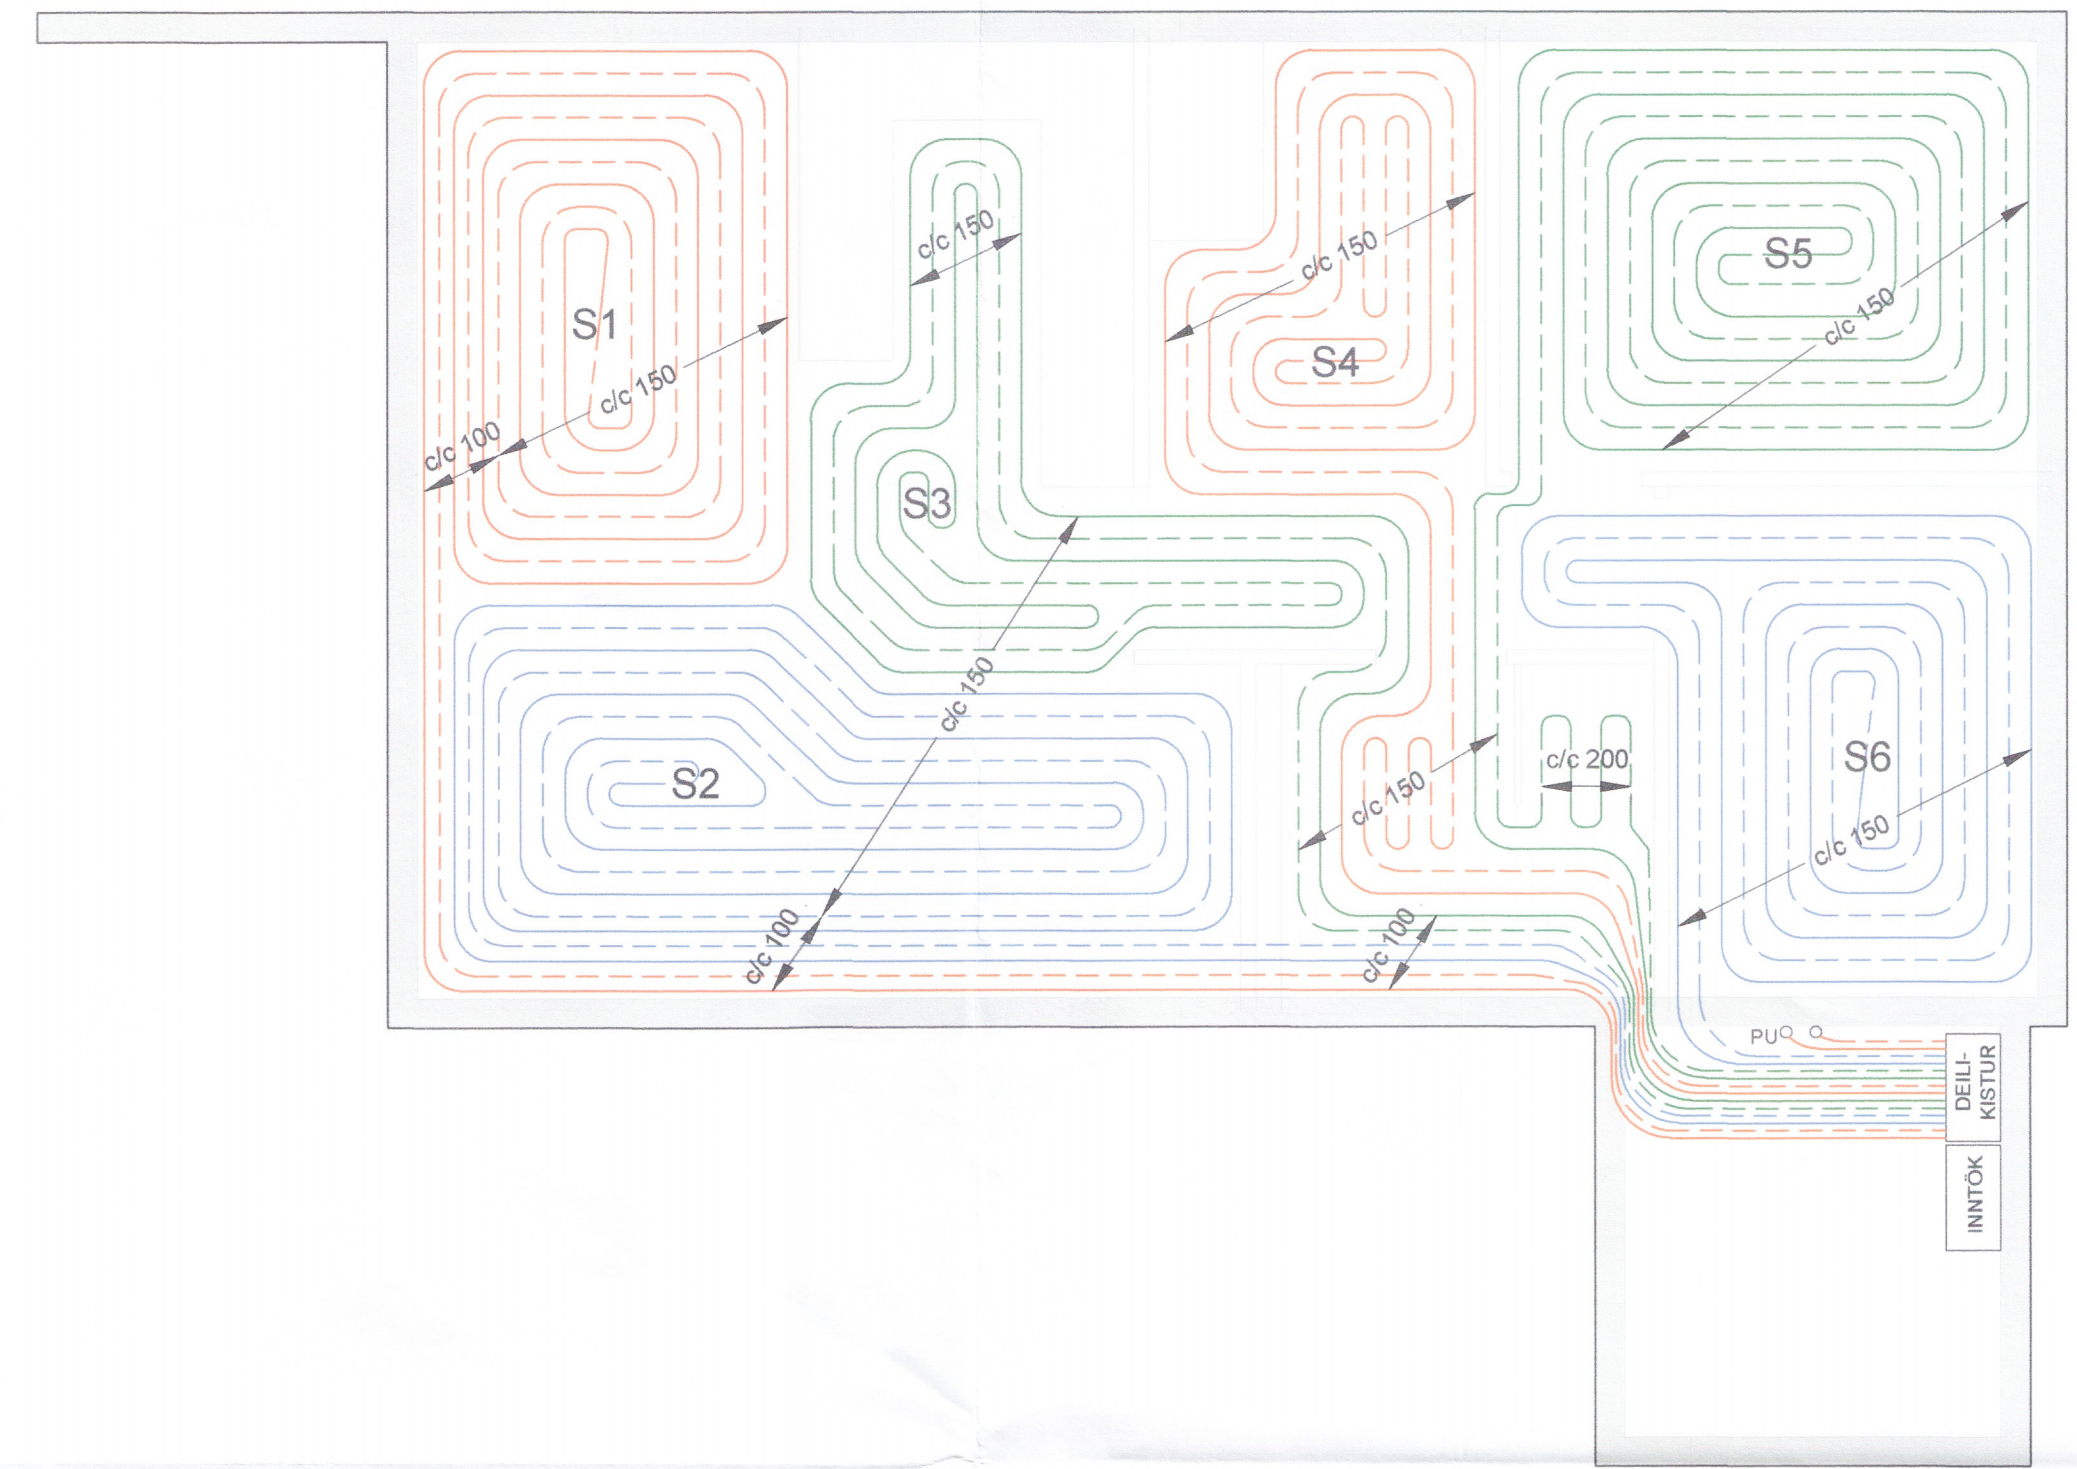

GRUNNMYND - GÓLFHITALAGNIR
Mkv. 1:50

SKÝRINGAR

ÖLL VINNA SKAL VERA Í SAMRÆMI VIÐ TEIKNINGAR ÞESSAR, KRÓFUR BYGGINGARREGLUGERÐAR OG VIÐEIGANDI STAÐLA. ÖLL MÁL ERU Í mm.

FRÁRENNSLI: LAGNIR Í JÖRÐU PVC. LAGNIR INNHANHÚSS PP. GRAFIÐ SKAL FYRIR LÖGNUM Í ÞJAPPADA FYLINGU. UMHVÆRFIS ALLAR LAGNIR Í JÖRÐU KOMI ÞJAPPAD SANDLAG.

STAÐSETNINGU STÚTA FYRIR HREINLÆTISTÆKI SKAL AÐLAGA ÞEIM TÆKJUM SEM VALIN ERU.

FRÁRENNSLI FRÁ SALERNI, ELDHÚSI OG ÞVOTTAHÚSI FER Í ROTPRÓ. ANNAÐ FRÁRENNSLI FER Í SITURLÖGN EÐA SVELG. FRÁGANGUR SKV. REGLUGERÐ 797/1999 OG LEIÐBEININGUM UMHVÆRFISSTOFNUNAR UM ROTPRÆR OG SITURLAGNIR (4. útg, nóv 2003).

NEYSLUVATN: KALT NEYSLUVATN LAGT UNDIR GÓLFANANGRUN. HEITT NEYSLUVATN LAGT OFAN Á EINANGRUN UNDIR JÁRNAGRIND. LAGNIR ERU PEX-RÖR MEÐ SÚREFNISKÁPU EÐA AL-PEX. Í STEYPTAR LAGNIR SKULU VERA Í HLÍÐARKÁPU (RÖR Í RÖR).

HEIMTAUGAR: LAGÐAR Í SAMRÁÐI VIÐ VIÐKOMANDI VEITUSTOFNANIR.

LÍNUGERÐIR:

- +--- HEITT NEYSLUVATN
- +--- KALT NEYSLUVATN
- SKOLPLAGNIR
- +--- REGN- OG GRÁVATNSLAGNIR
- +--- IDRÁTTARRÖR

SKAMMSTAFANIR:

- PN - ÞAKNIÐURFALL
- NF - GÓLFNIÐURFALL MEÐ VATNSLÁS
- GNF - GEGNUMSTREYMISNIÐURFALL
- RV - RÆSTIVASKUR
- PV - ÞVOTTAVÉL
- KR - SLÖNGUKRANAR
- VS - VATNSSALERNI
- HL - HANDLAUG
- SB - STEYPIBAÐ
- EV - ELDHÚSVASKUR
- SL - SETLAUG
- PU - LAGNIR AÐ OFNUM EFRI HÆÐ

GÓLFHITALAGNIR:

GÓLFAGNIR SKAL LEGGJA OFAN Á JÁRNAGRIND, FESTAR MEÐ PLASTBENSLUM.

MILLIBIL OG LEGA SAMKVÆMT GRUNNMYND.

GÓLFHITALAGNIR ERU 2.0x16 PEX-RÖR MEÐ SÚREFNISKÁPU. FARA SKAL AÐ LEIÐBEININGUM FRAMLEIÐENDA VÆÐANDI ALLA VINNU OG FRÁGANG. LAGNIR SKULU ÞOLA >70°C VIÐ 1000 kPa MIÐAÐ VIÐ STÖÐUGT ÁLAG Í 50 ÁR.

KERFIÐ SKAL ÞRÝSTI- OG LEKAPRÓFA SAMKVÆMT LEIÐBEININGUM FRAMLEIÐENDA. VIÐ STEYPU SKAL VERA FULLUR ÞRÝSTINGUR Á KERFINU.

- FRAMRÁS (TÚR)
- BAKRÁS (RETÚR)

SLAUF	STAÐSETNING	LENGD (m)
S1	STOFA NORDANMEGIN	92
S2	STOFA SUNNANMEGIN	93
S3	ELDHÚS	60
S4	ANDDYRI	56
S5	HERBERGI 1	81
S6	HERBERGI 2	63

B1 - 23.04.2019. FRÁRENNSLI FRÁ ÞVOTTAHÚSI BREYTT

HÖNNUÐUR

Sig. U. Sig.

HÖNNUNARSTJÓRI

FLATIR LÓÐ 9 - L208461
SKEIÐA- OG GNÚPVERJAHREPPI
FRÍSTUNDAHÚS

2027-19

SIGURÐUR UNNAR SIGURÐSSON 290772-4279 VERKFRÆÐINGUR

LAGNIR
FRÁRENNSLI - NEYSLUVATN - HITALAGNIR

HANNA/TEIKNIÐ: SUS DAGS: 28.03.19 Mkv: 1:50 Á A1 TEIKN. NR: P01-B1