




grunnmynd

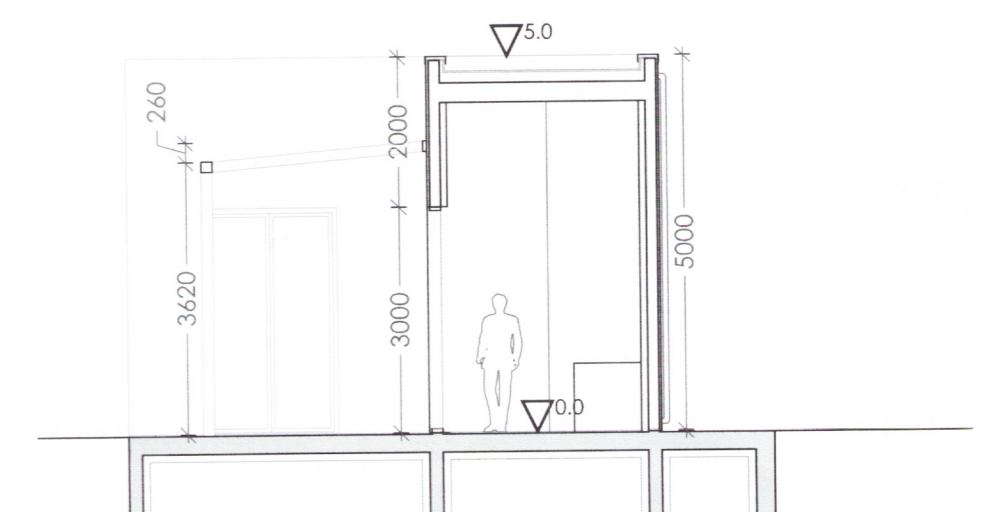


snið A-A

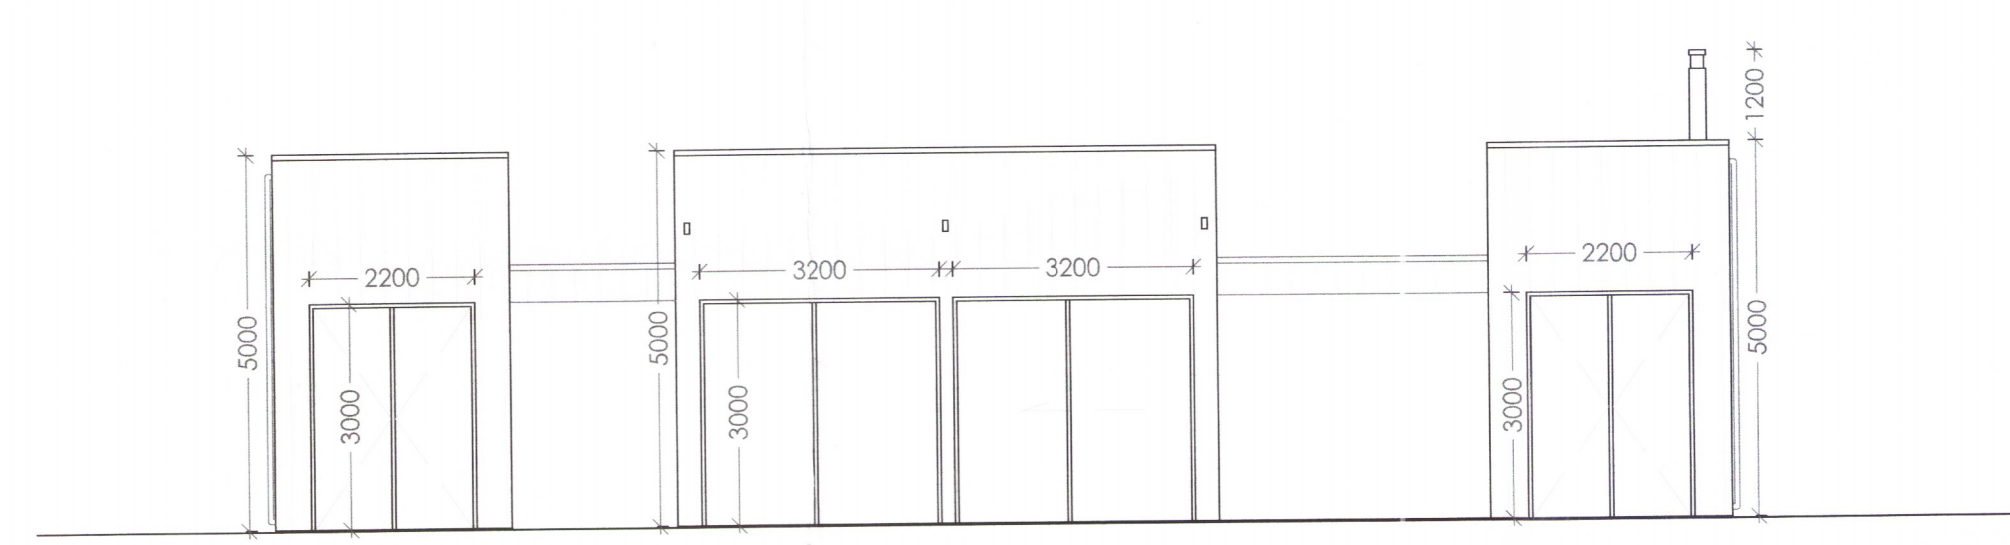


Útlit Vestur

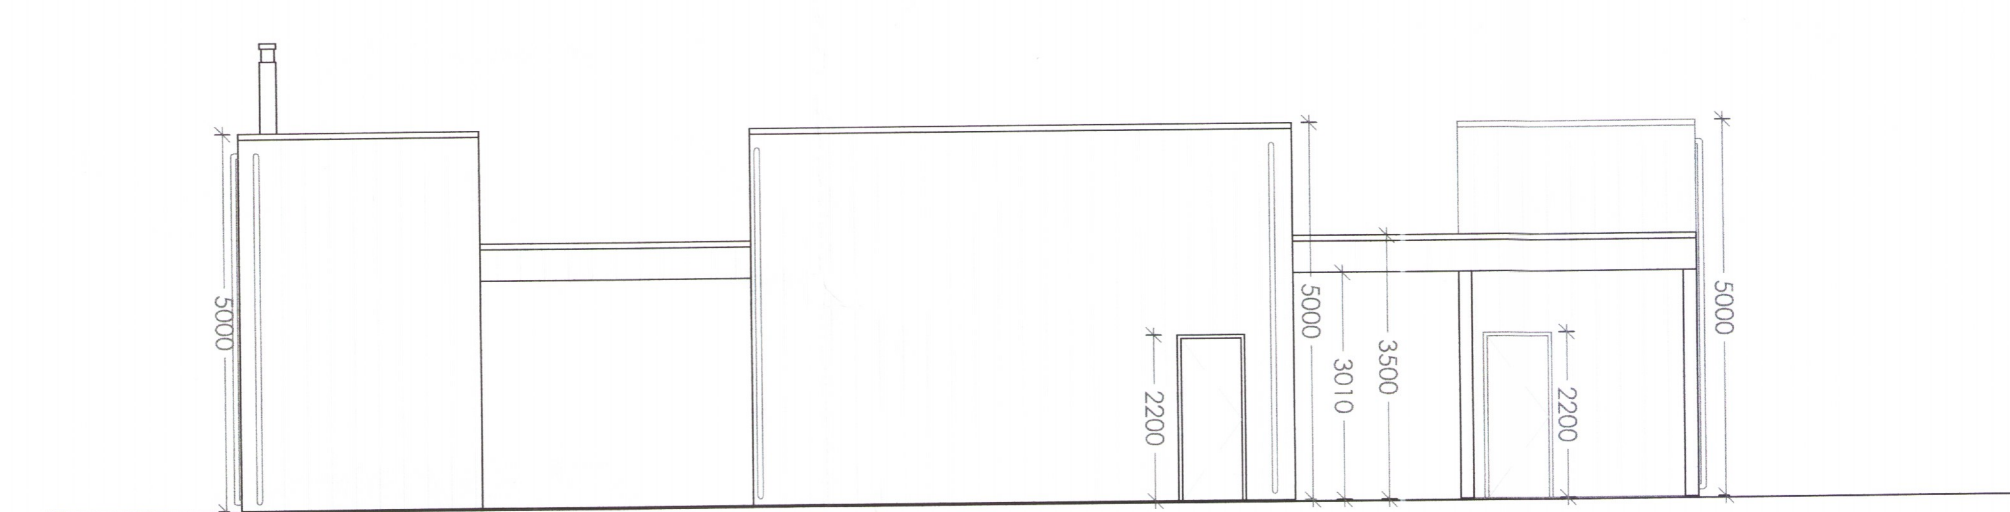


Útlit Austur

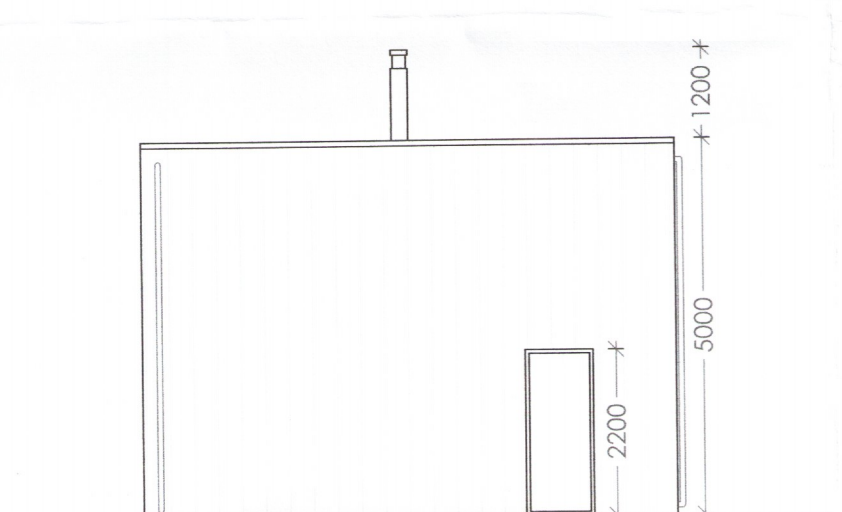

Útlit Suður

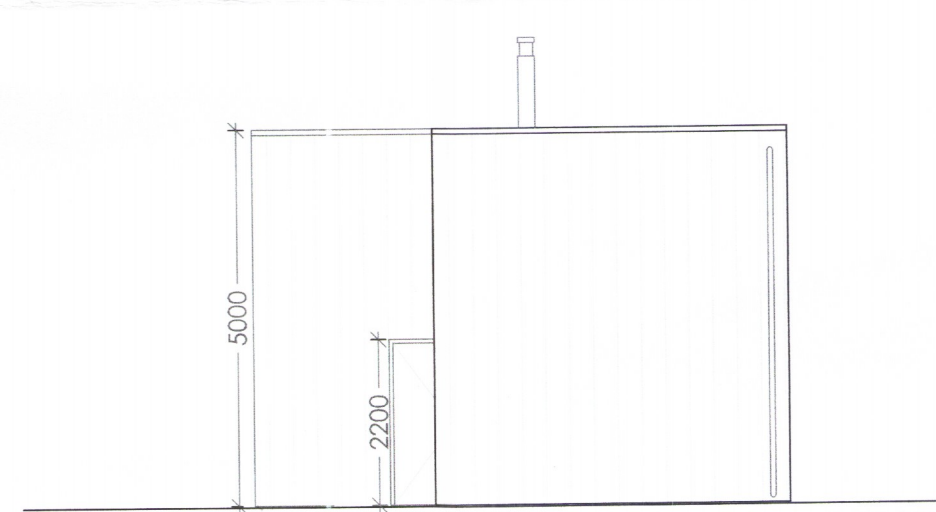

Útlit Norður

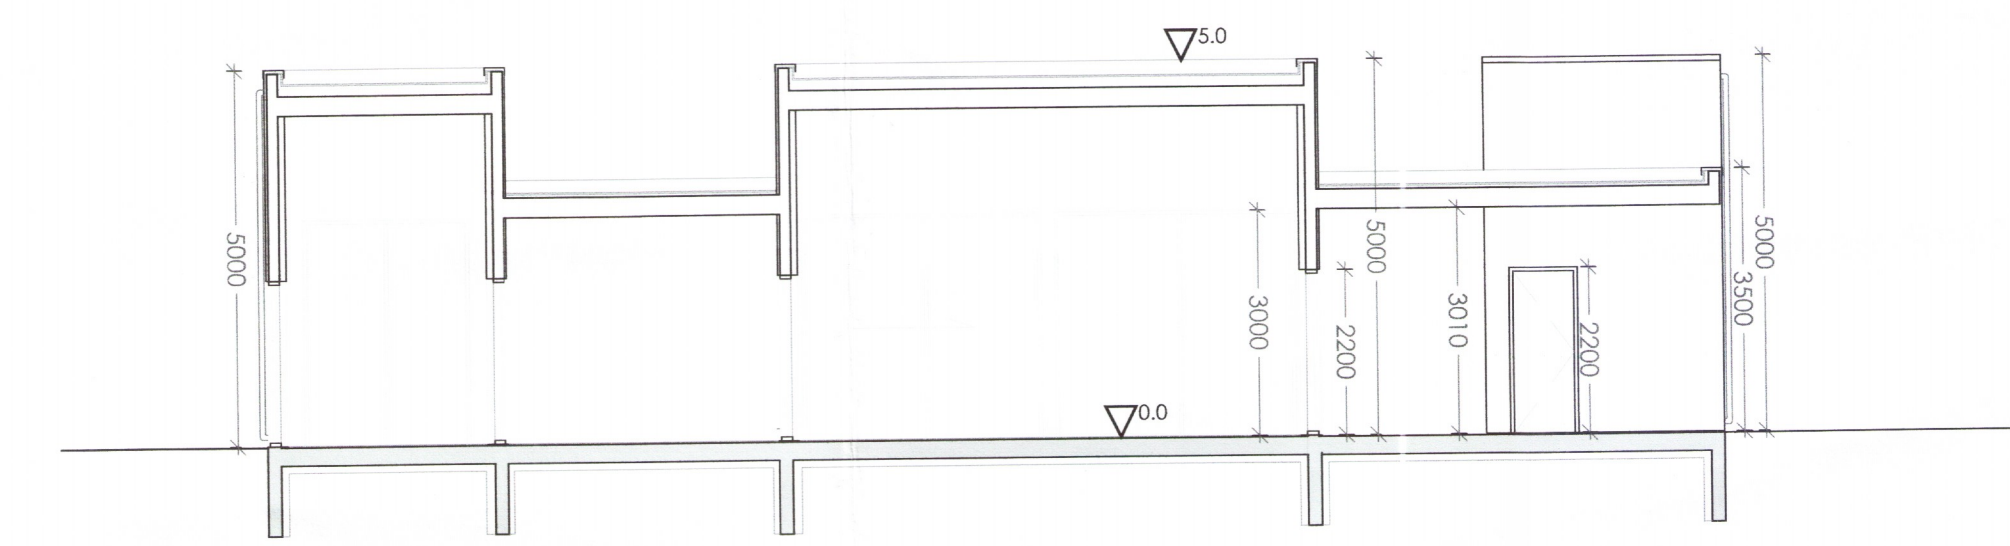

snið B-B

breyting dags unnið

SKAMMSTAFANIR
 LR: Loftræsting
 GNF: Gólfniðurfall
 R: Reykskjarni
 SL: Slökkvitæki
 BN: Þakniðurfall

2023-19

ADALUPPDRAÐTUR

verk	Mjóanes
verkaupi	Ingibjörg S. Pálmadóttir
heiti	grunnmynd, útlit, snið
mkv.	A2 - 1:100
dags	03.04.2018
hannað	gov/eb
teiknað	eb

G.Oddur Viðisson arkitekt FAÍ
 220564-4369

dap
 development architecture property
 Tjarnargata 4 101 Reykjavík
 s 6604200 arkitekt@dap.is www.dap.is

verknr.	teikning	breyting
17-10	(99)1.02	