

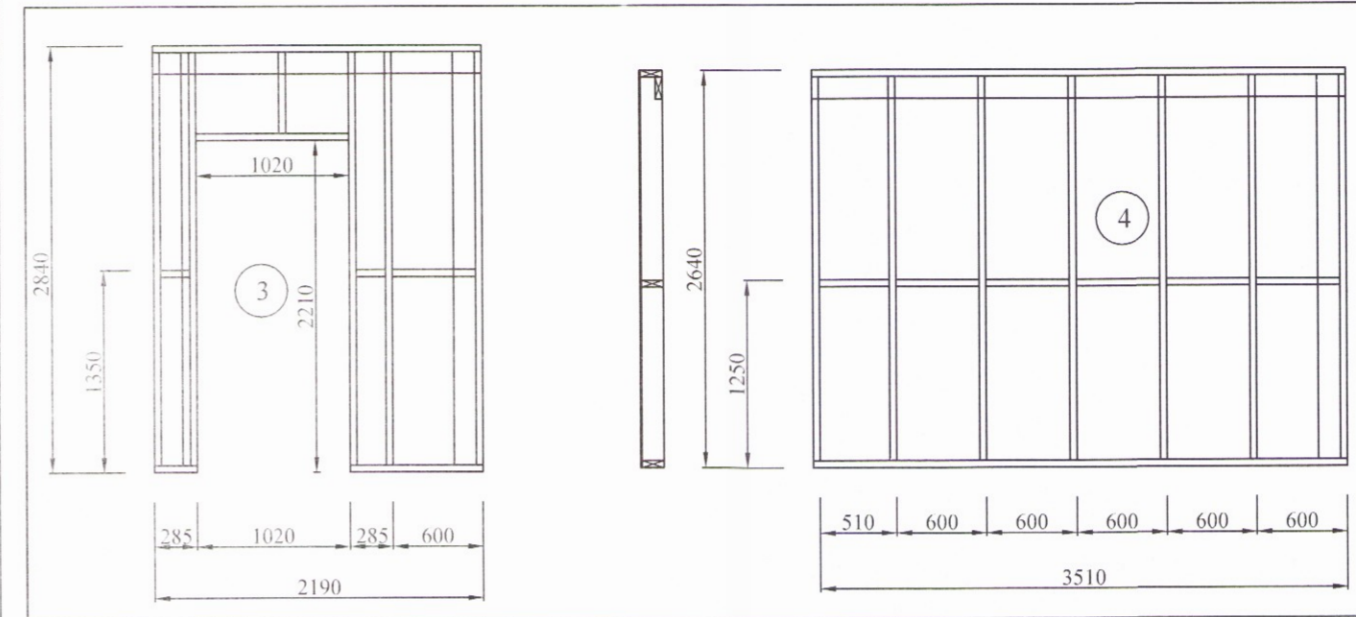



Grunnmynd útveggja
MKV. 1:50

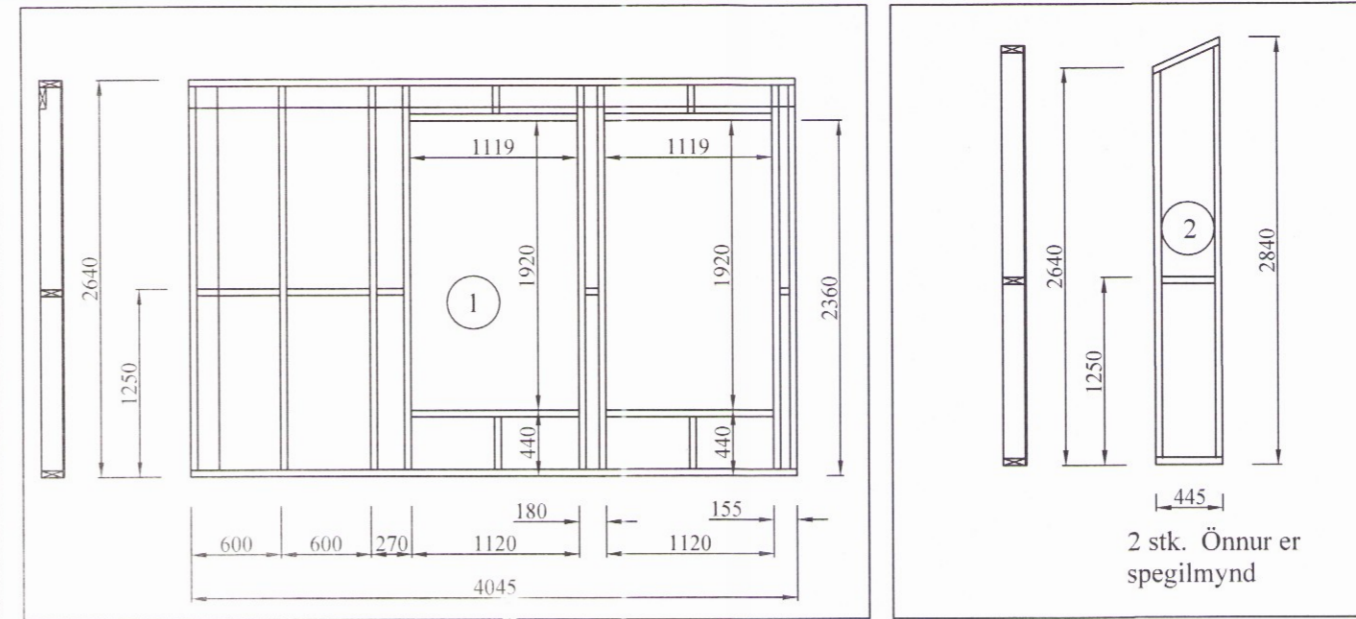

- TRÉVIRKI:**
- GÆDAFLOKKAR - TIMBURGÆÐI
 LÍMTRÉ SKAL VERA L40 SAMKV.EMT ÍST/DS 413.
 BURÐARVIÐIR SKULU VERA K18, K24, K30 SKV. ÍST/DS 413.
 EFTIR ÞVI HVAD TILGREINT ER Á VINNUTEIKNINGU.
 KROSSVIÐUR SKAL VERA MINNST 5 LAGA
 GRENIKROSSVIÐUR (WBP).
 RAKASTIG Í TIMBRI VIÐ UPPSETNINGU SKAL EKKI VERA
 HÆRRA EN 15%.
- KRAFTSPERRUR:**
- LASKAR:
 KROSSVIÐUR 15 mm KOMBI ST.ÆRD GEFIN Í HxB Í mm.
 ALÍMDUR BEGGJA MEGIN.
 SAUMUR 28/65 NEMA ANNAD SÉ TEKID FRAM.
- FESTINGAR:**
 F1 og F2: FESTING EINGANGA VIÐ GÓLF
 ALMENNT F1 Á ÖLLUM VEGGEININGUM VIÐ SÖKKUL, NEMA
 AD ANNAD SÉ TEKID FRAM.
 F24-F27: SPERRUFESTINGAR
 ALMENNT F24 Á ÖLLUM SPERRUM VIÐ VEGG,
 NEMA AD ANNAD SÉ TEKID FRAM.
- F1: FESTING Á VEGGJUM VIÐ GÓLF:**
 1 STK 160x40x3 0x40 VINKILL, FESTUR MED 11 STK Ks
 40/40
 NÖGLUM Í STOD MED M12x160 MÚRBOLTA Í SÖKKUL.
- F2: FESTING Á VEGGJUM VIÐ GÓLF:**
 2x STK 160x40x3 0x40 VINKILL, FESTUR MED 2x 11 STK
 Ks 40/40 NÖGLUM Í STOD MED M12x160 MÚRBOLTA Í
 SÖKKUL.
- F22: Þakásanker (BMF) nr. 320/290, 1 stk. Negling: 2x6 Ks 40/40.**
- F23: Þakásanker (BMF) nr. 320/290, 2 stk. Negling: 4x7 Ks 40/40.**
- F26: BMF 51x135 (nr. 320) BITASKÖR, NEGLING 40/40 Ks 2x8
 OG 2x3**
- F27: Festingar á samskeytum: Saumur 38/100, 3 stk per samskeyti.**
- Samskeyti neglist með 3 stk. Ks 30/90 nema annad sé tekið fram.
- ALMENNT MÁ SJÁ FESTINGAR Á TEIKNINGU NR. 221
 NEMA AD ANNAD SÉ TILGREINT.

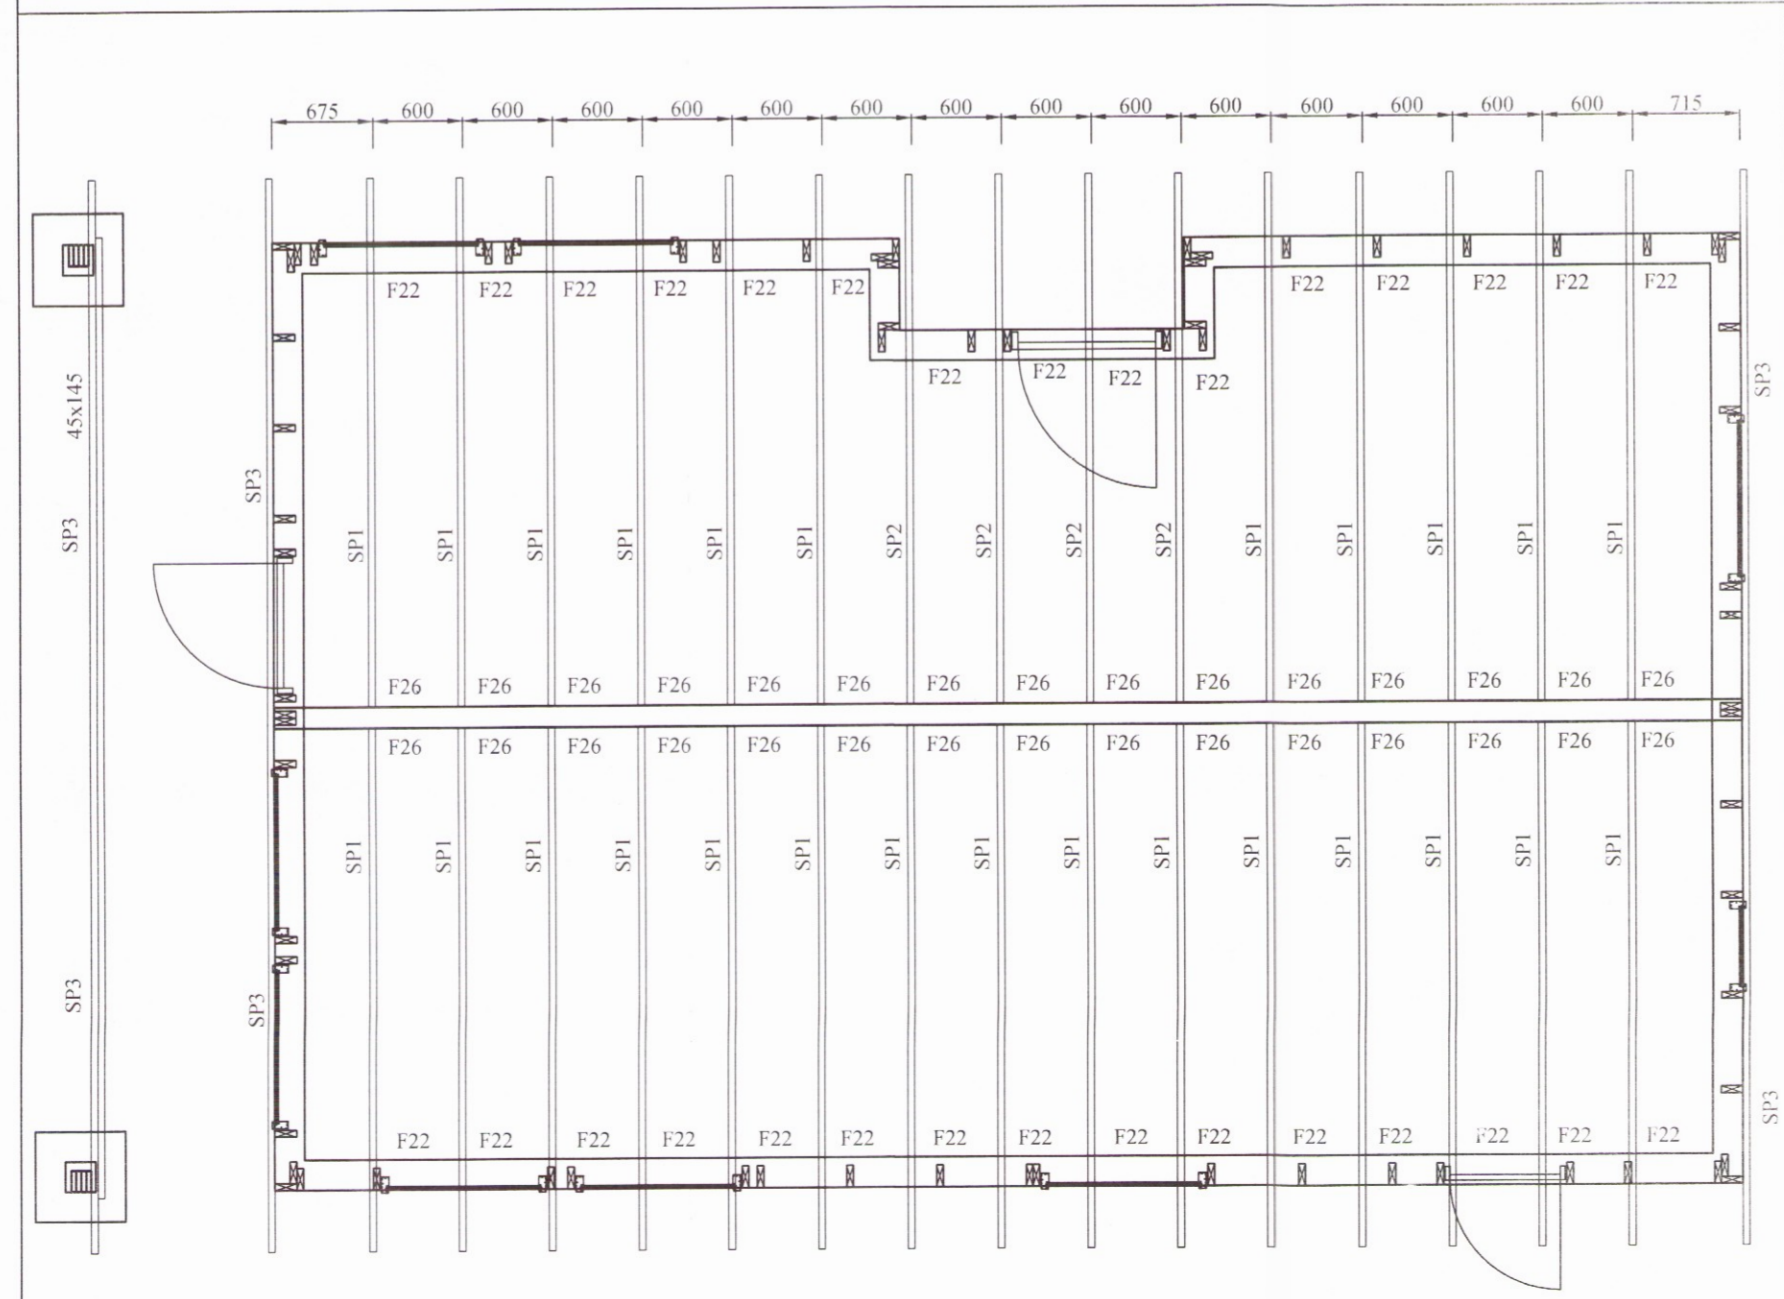

Grunnmynd þarkplans
MKV. 1:50

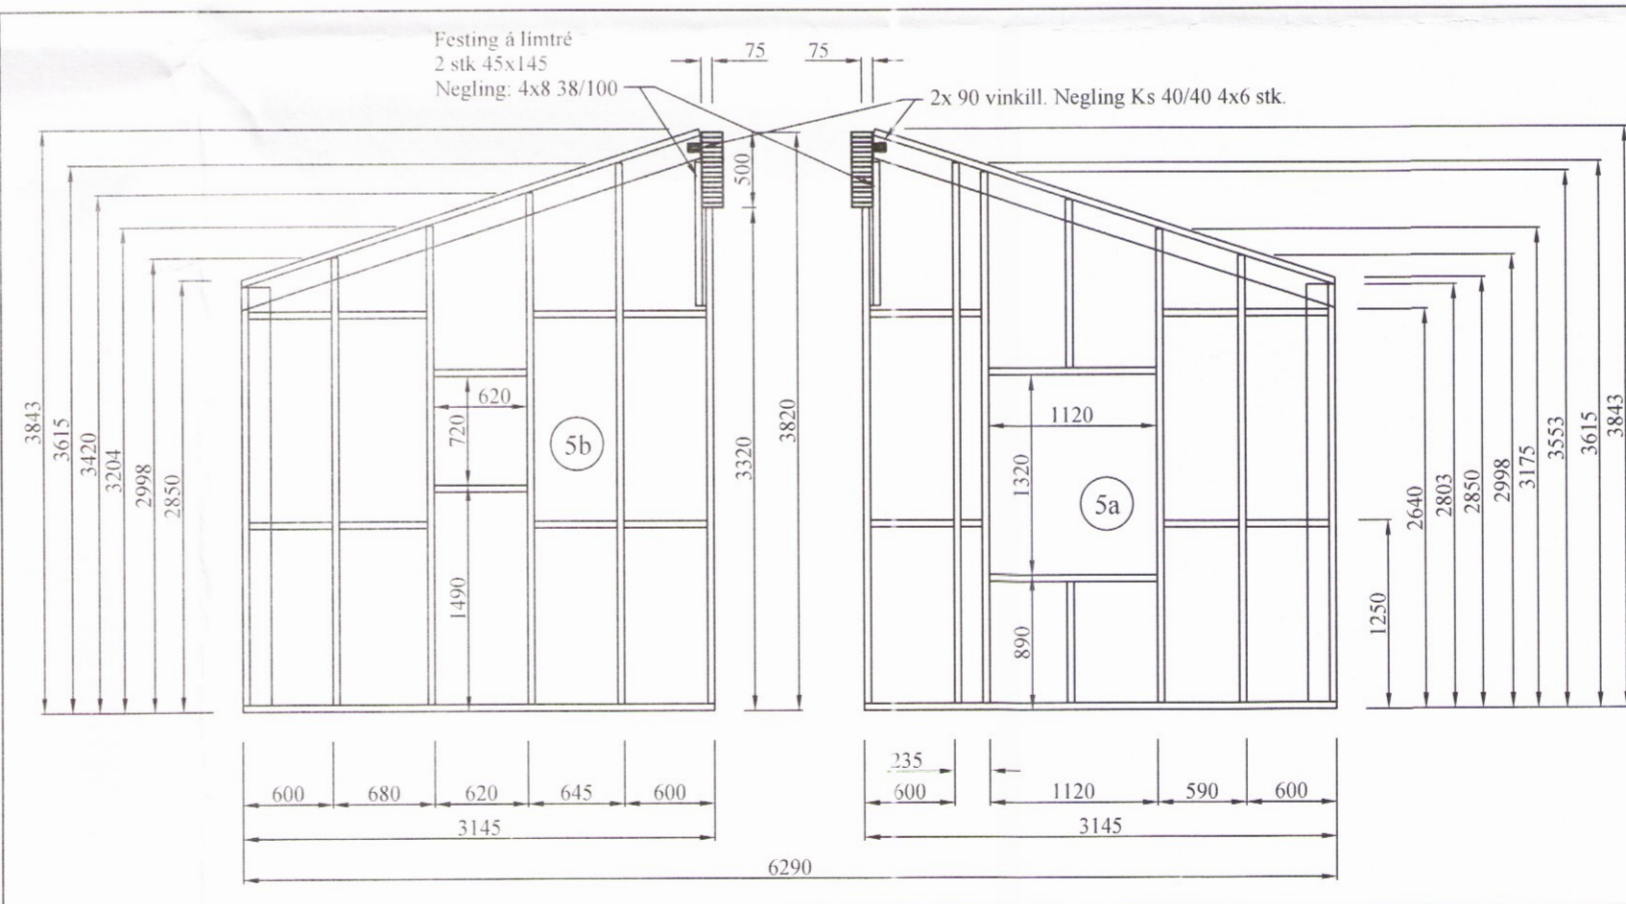

Útveggir séðir utanfrá
MKV. 1:50

BR	DAGS	BREYTING

HJARDARHOLTI 11
 800 SELFOSSI
 SÍMI: 783 4180
 NETFANG: kjarntangardars@gmail.com

EYRAVEGI 65
 800 SELFOSSI
 SÍMI: 578 3344
 NETFANG: sghus@sghus.is
 VEFANG: www.sghus.is

EFFORT TEIKNISTOFA 043.16 08.11.16

Eiríksbraut 5 Bláskógabyggð

Burðarvirki: Stærra hús
 Grunnmynd útveggja og Þaks
 Útveggir séðir utanfrá **2040** Kvarði 1:50

HANNAD:	TEIKNAD	DAGSETNIG	VERKNÚMÉR
KG	KG	04.05.2017	2017-14
SKRÁARNAFN	SAMBYKKT	TEIKNING NÚMÉR	211