
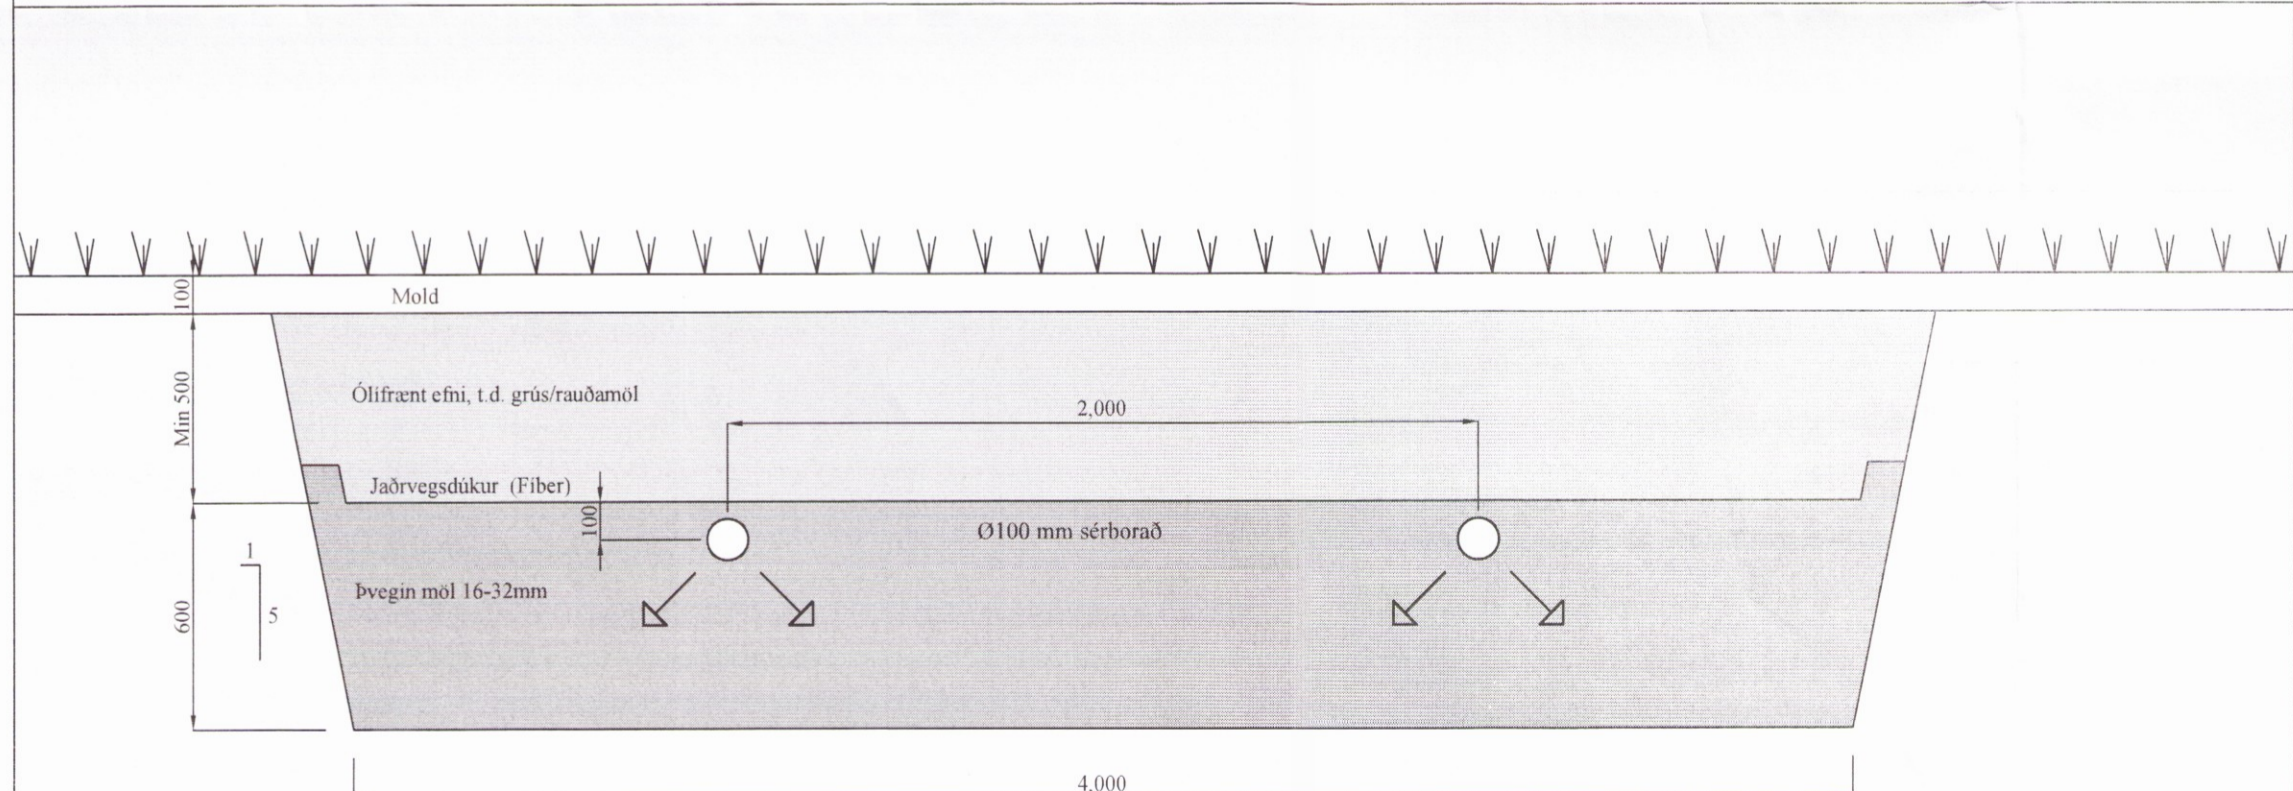



Skipulags- og byggingarfulltrúi Uppsveita bs.
Yfirfarið
 30. júní 2017
Þórunn
 Byggingarfulltrúi

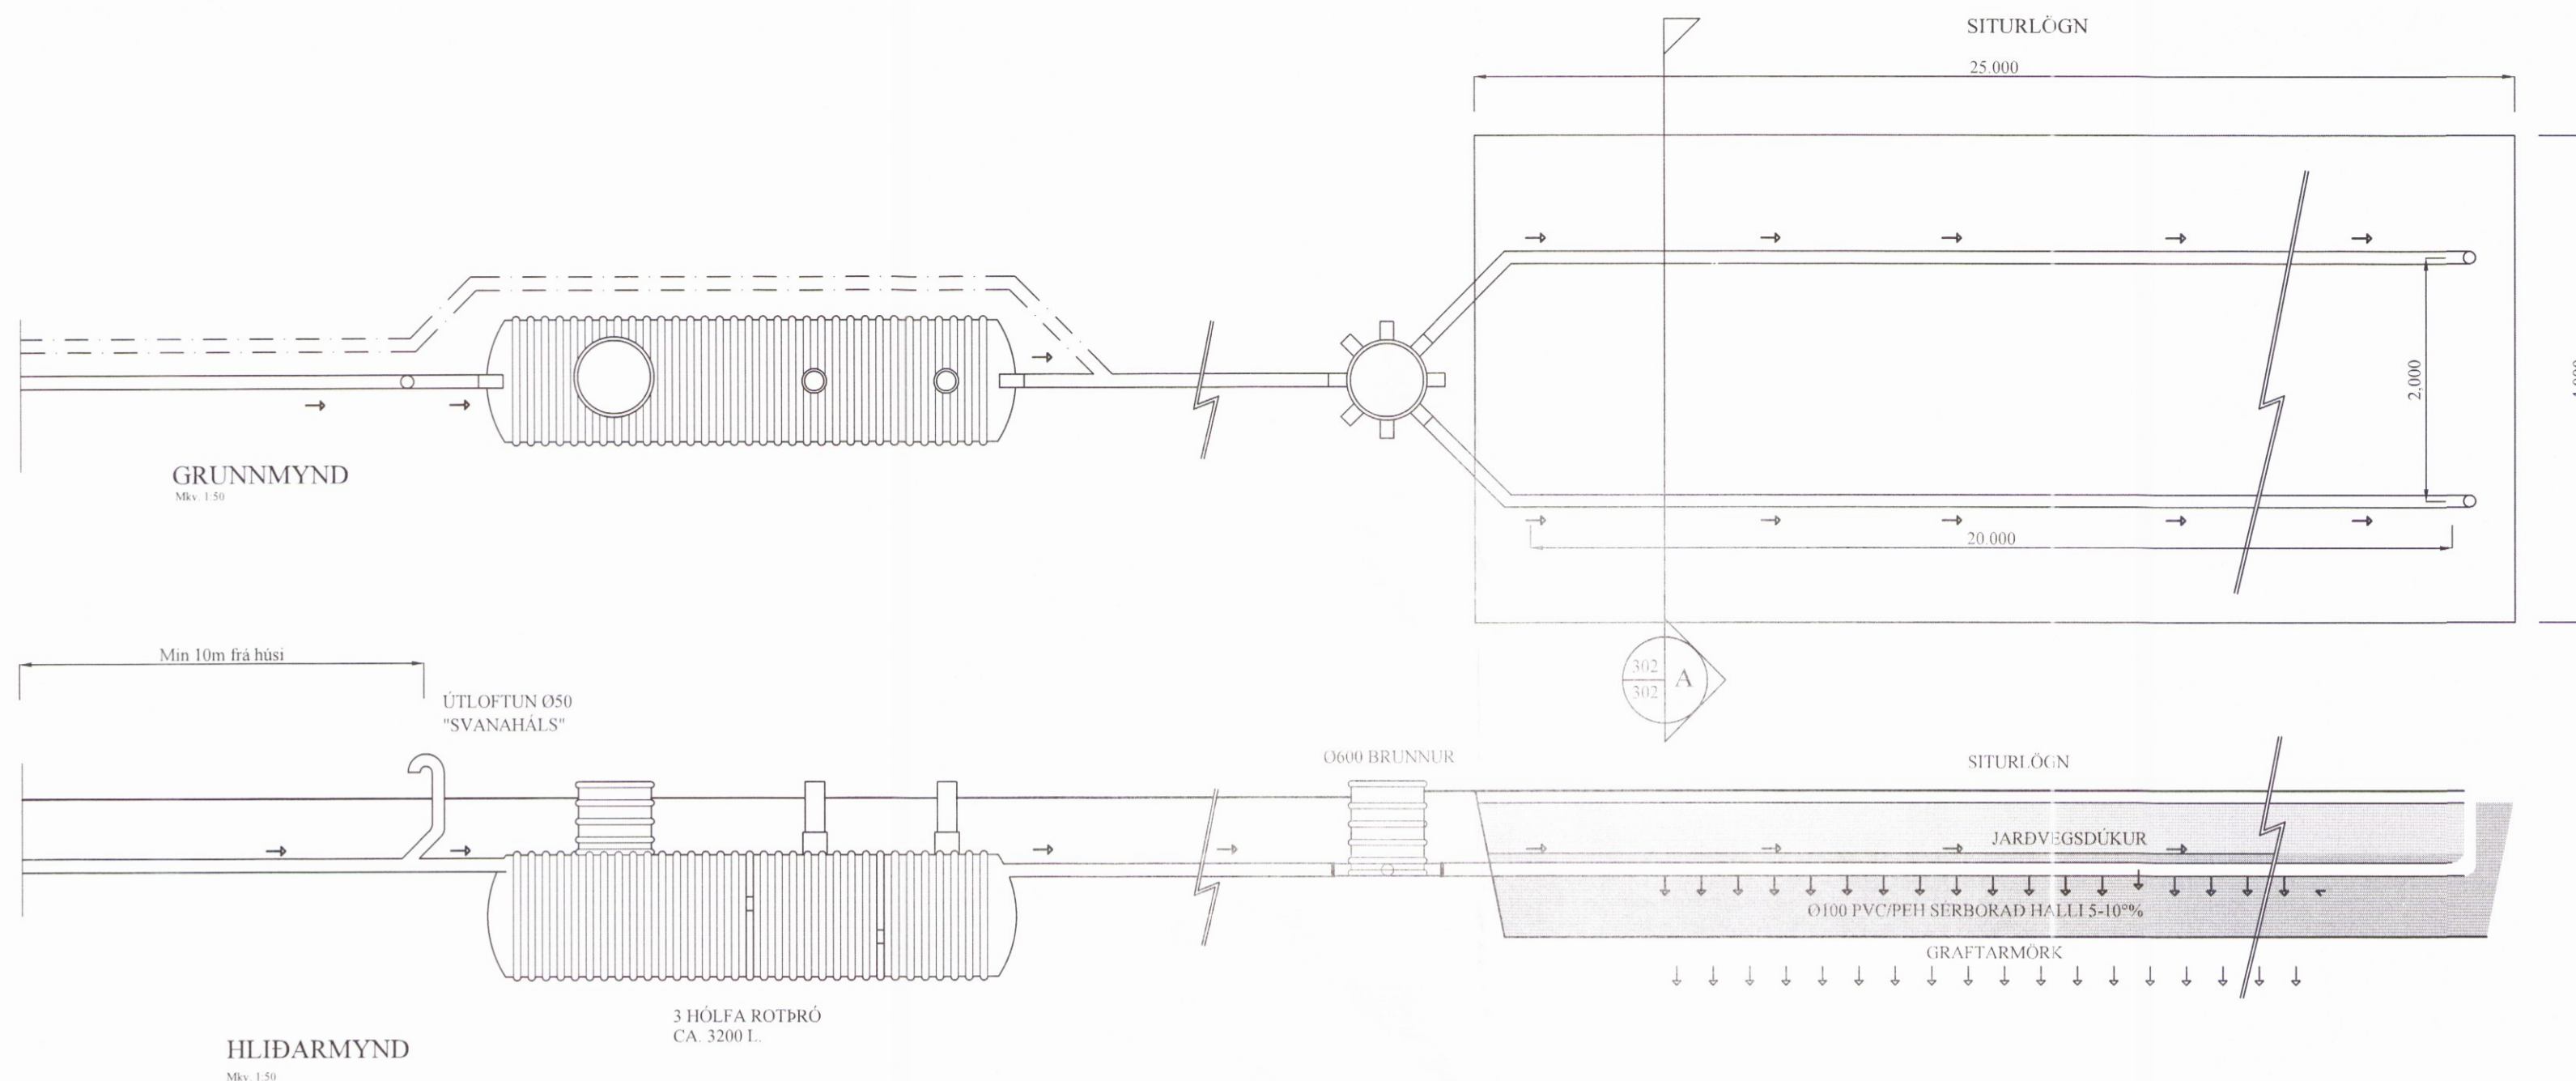

SNÍÐ 
 SITURLÖGN
 Mkv. 1:20

Skýringar:

Rotþró 3 hólfa ca. 3200 lítra.
 Fyrsta hól sé um það bil helmingur rúmmáls.
 Rotþró skal grafa niður á frostfritt dýpi.
 Öll samskeyti séu þétt.
 Loftræsing komi á rotþró.

Bent er á að nota hreinsilegi sem eru lífrænir, það er valda rotuninni ekki skaða.
 Haga skal niðursetningu og frágangi rotþróar samkvæmt fyrirmælum framleiðanda. Gera skal viðeigandi ráðstafanir til að lækka grunnvatnsstöðu umhverfis rotþró og siturlögn ef með þarf.

BR	DAGS	BREYTING

 HJARDARHOLT 11
 800 SELFOSSI
 Sími: 783 4180
 NETFANG: kjartangardars@gmail.com
 EYRAVEGI 65
 800 SELFOSSI
 Sími: 578 3344
 NETFANG: sghus@sghus.is
 VEFANG: www.sghus.is

EFFORT TEIKNISTOFA 043.16 08.11.16

Eiríksbraut 5 Bláskógabyggð

Lagnir	Kvarði 1:50		
Grunnmynd og hliðarmynd rotþróar.	Kvarði 1:20		
Sníð og skýringar 2046			
HANNAD: KG	TEIKNAD: KG	DAGSETNIG: 27.04.2017	VERKNÚMER: 2017-14
SKRÁARNAFN: Eiríksbraut 5 Lagnir.dwg	SAMÞYKKT: <i>Þórunn</i>	TEIKNINGNÚMER: 302	