
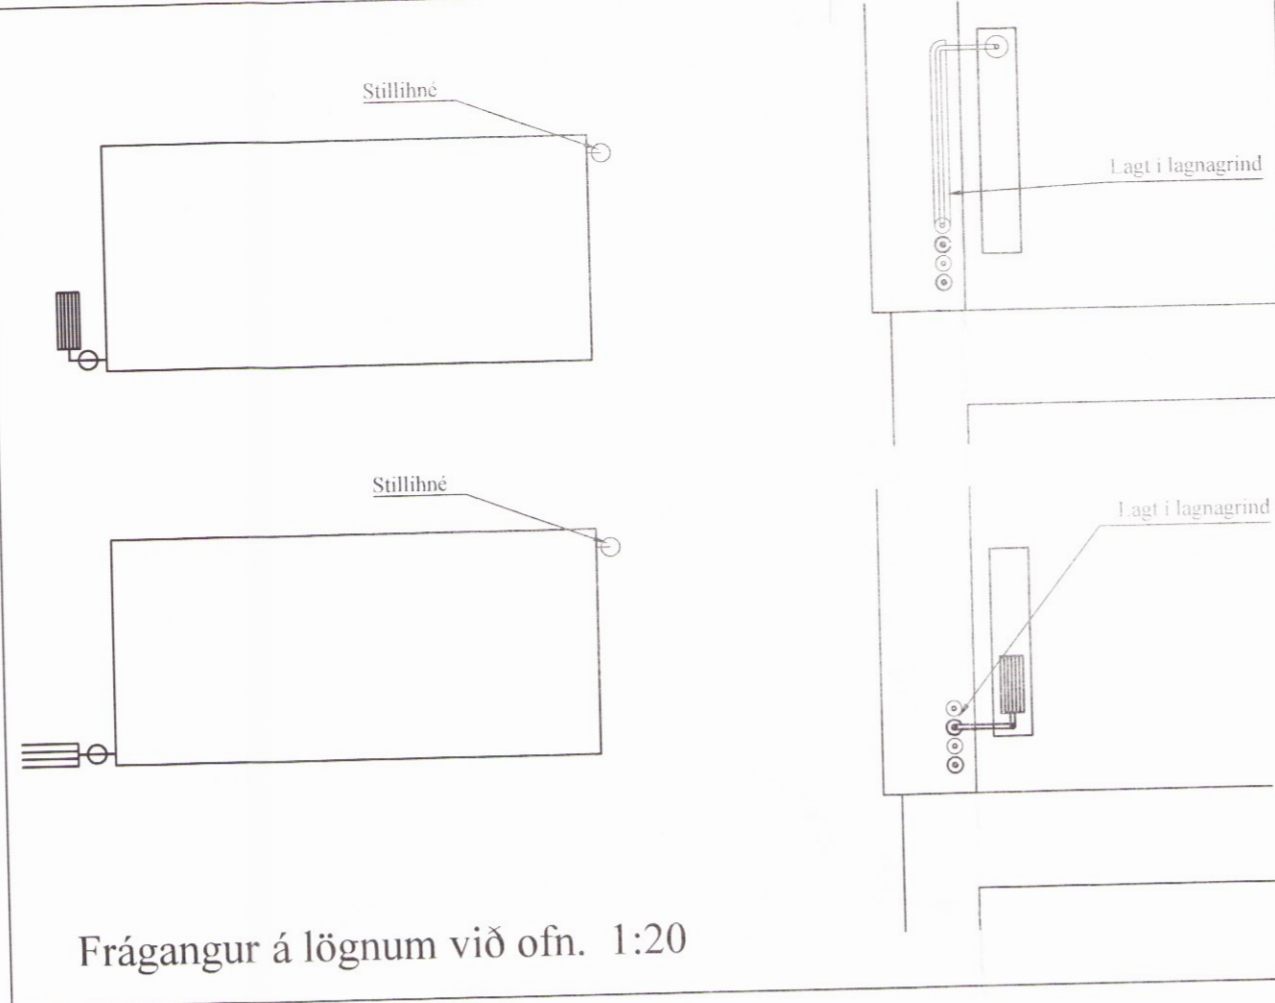


Skýringar:

Hitalagnir: Pipumál eru nafnmál í mm. Lagnarefni eru svört Mannesmann stálror með hlífðarkápu. Hitalagnir einangrist með Wopf ádragi með einangrun og rakavörn. Límband á samskeytum eða annan sambærilegt.

Ofnar: Stútar ofna séu 10 mm (3/8"). Þegar ofnagerð hefur verið valinnskulu afköst yfirfarin. Á alla ofna komi stillití og loki samkvæmt ofnaskrá. Allar lagnir séu í samræmi við gildandi reglugerðir og þær þrýstiprófaðar við 8 bara þrýsting.

Hitalögn tur: _____
 Hitalögn retur: _____

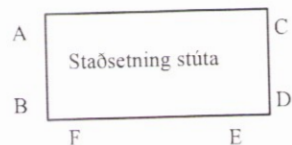

Frágangur á lögnum við ofn. 1:20



Ofnaskrá fyrir:

Eiríksbraut 5
 Ofnaskrá dt= 40°C Stútar, sjá teikningar.

Ofn Nr.	afköst wött	Hæð	lengd	breidd	Gerð	Stútar	Loki	Athugasemdir
01	530	1700	600		FE	RA-UR UK 10		Handklæðaofn
02	460	500	400	107	22 AD	RA-UR UK 10		
03	1470	280	1250	160	C2 AD	RA-UR UK 10		
04	1050	280	900	160	C2 CB	RA-UR UK 10		
05	330	300	400	107	22 CB	FJVR10		
06	690	500	600	107	22 AD	RA-UR UK 10		
11	410	1340	600		FE	RA-UR UK 10		Handklæðaofn
12	1370	280	1450	140	VK+C AD	RA-UR UK 10		
13	460	500	400	107	22 CB	RA-UR UK 10		

STÁLÖFNAR SÉU SKV. ÍST 69.1
 STÁLÞYKKT > 1.2 mm
 ÞRÝSTIÞOL > 8 bar.

MÆLA SKAL UNDIR ALLA GLUGGA OG BERA SAMAN VIÐ TÖFLU, ÁÐUR EN OFNAPÖNTUN ER GERÐ. HÆÐ OFNA SÉ MINNST 200 MM MINNI EN HÆÐ UNDIR GLUGGA FRÁ ENDANLEGU GÓLFI.

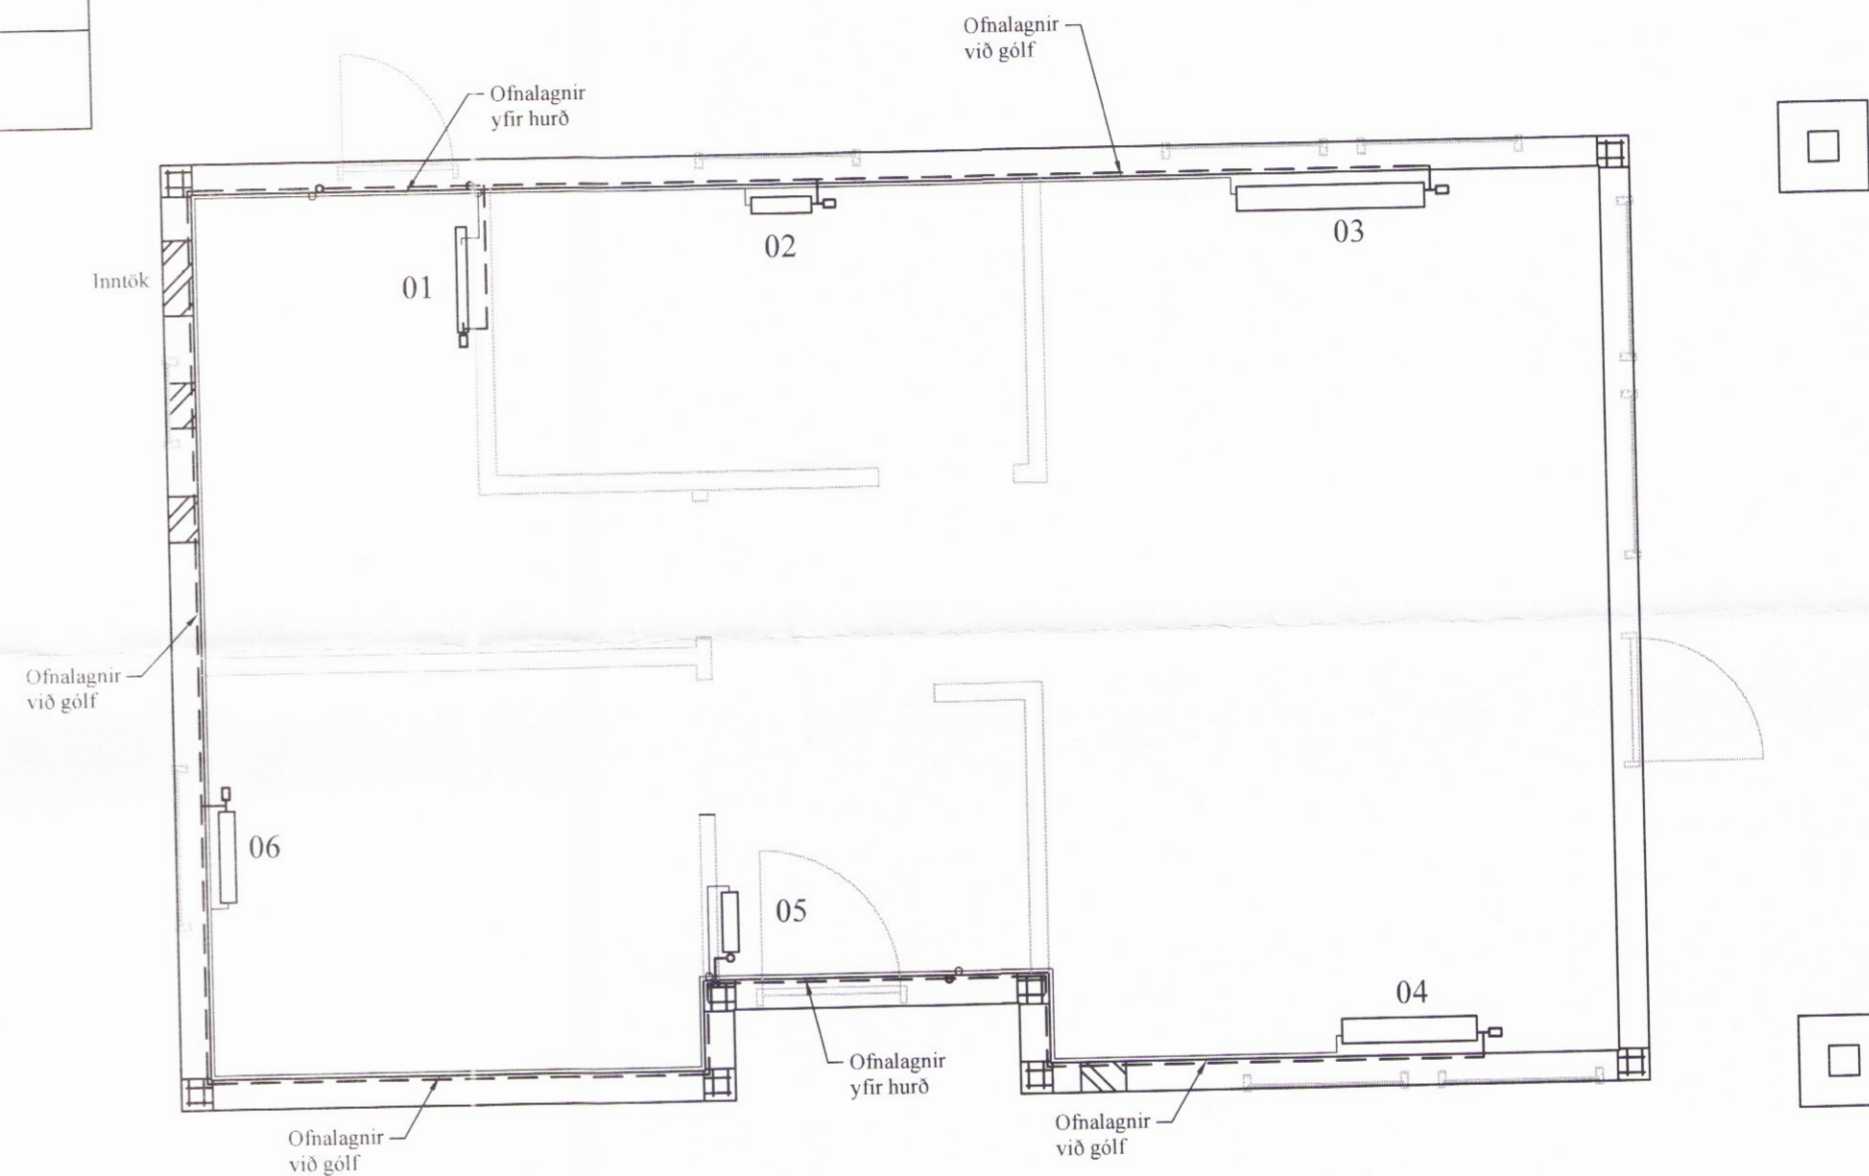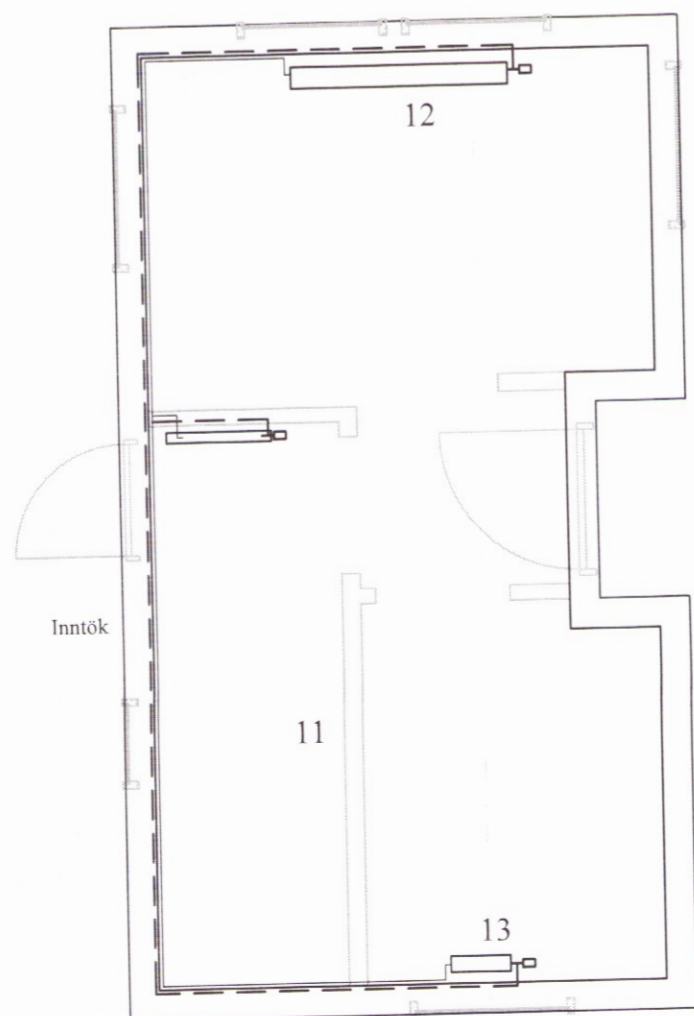

Skipulags- og byggingarfulltrúi Uppsveita bs.
Yfirfarið
 30. júní 2017
[Signature]
 Byggingarfulltrúi

BR	DAGS	BREYTING

HJARDARHOLTÍ 11
 800 SELFOSSÍ
 SIMÍ: 783 4180
 NETFANG: kjartangardars@gmail.com

EYRAVEGI 65
 800 SELFOSSÍ
 SIMÍ: 578 3344
 NETFANG: sghus@sghus.is
 VEFANG: www.sghus.is

EFFORT TEIKNISTOFA 043.16 08.11.16

Eiríksbraut 5 Bláskógabyggð

Lagnir Kvarði 1:50
 Grunmynd hitalagna Kvarði 1:20
 Skýringar **2049**

HANNAÐ:	TEIKNAD	DAGSETNIG	VERKNÚMER
KG	KG	27.04.2017	2017-14
SKRÁARNAFN	SAMBÝKKT	13055-7649	TEIKNING NÚMER
Eiríksbraut 5	Lagnir.dwg	<i>[Signature]</i>	321