




Umhverfis- og tæknisvið Uppsveita
Samþykkt
 16. apríl 2019
David Sig
 Byggingarfulltrúi

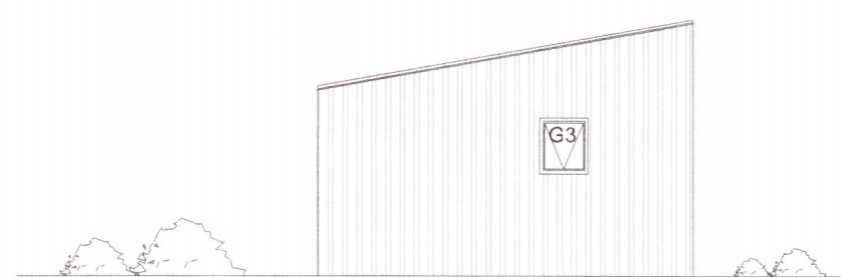


ÚTLIT - NORÐUR
1:100

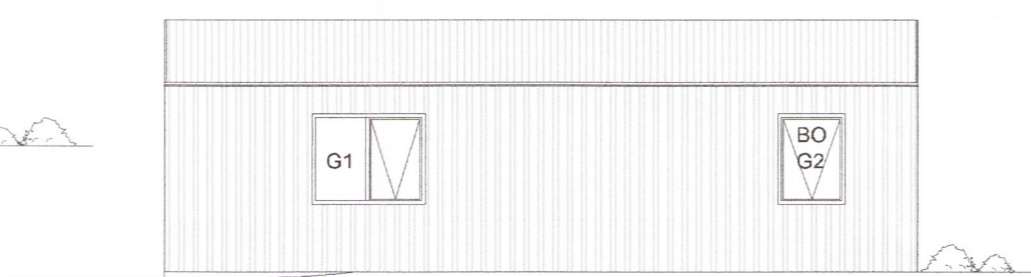


ÚTLIT - AUSTUR
1:100

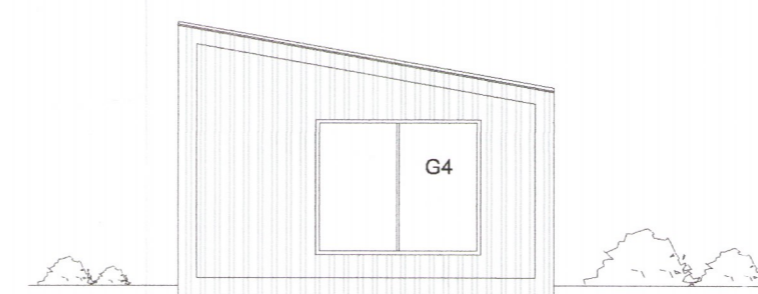

ÚTLIT - SUÐUR
1:100

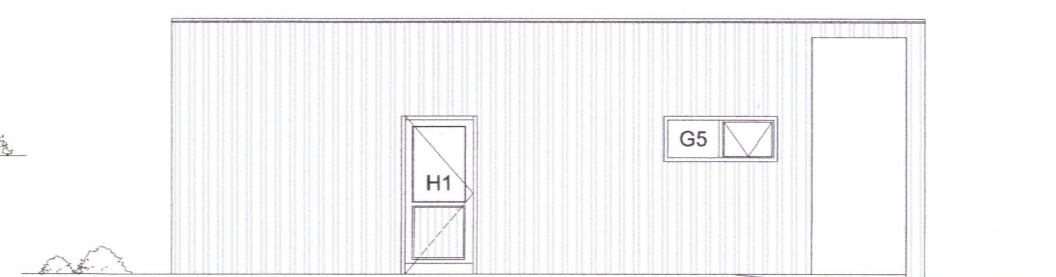

ÚTLIT - VESTUR
1:100

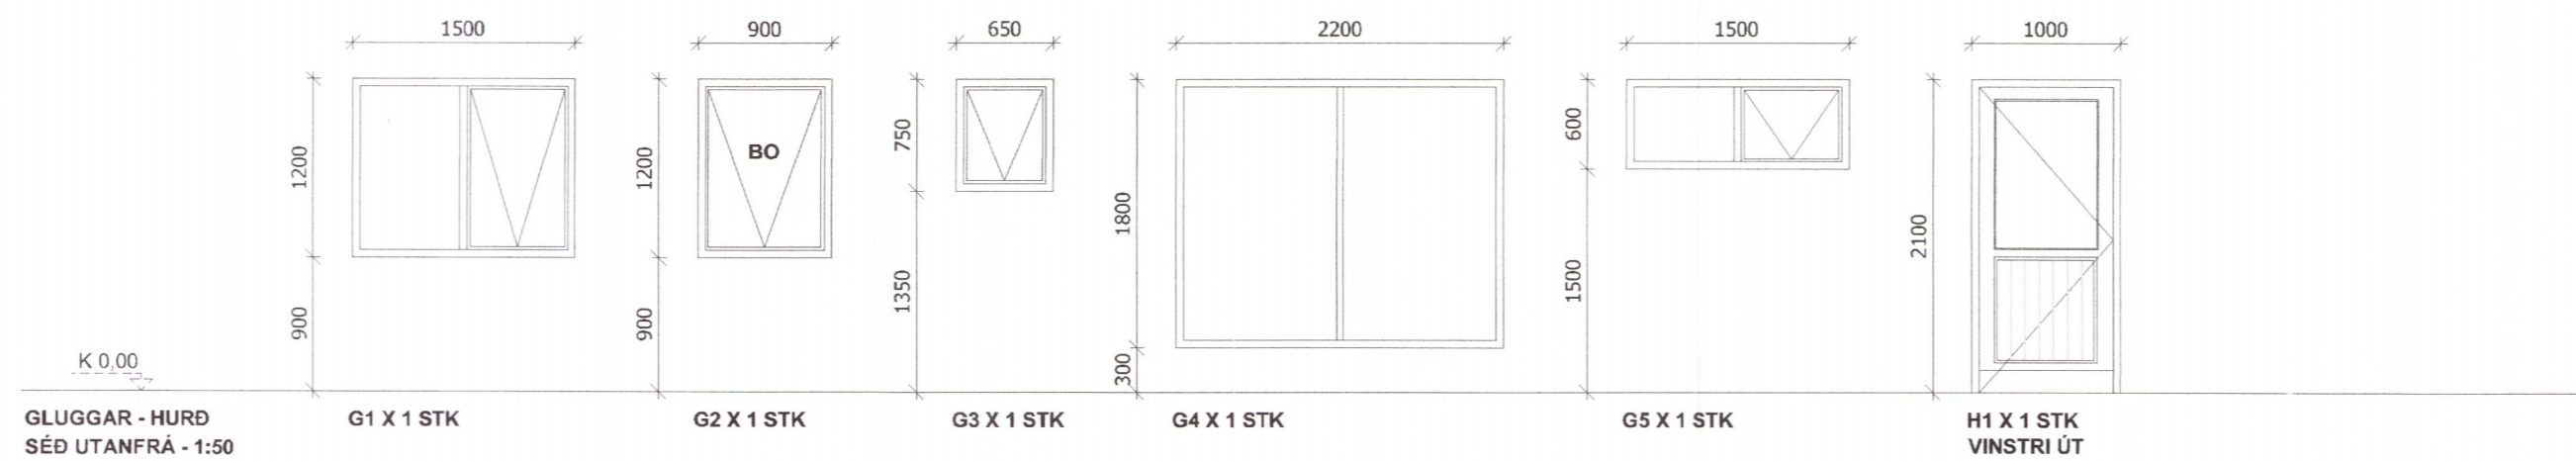

BR.	DAGS.	BREYTING
HÓFGERÐI_FLÓAHREPPI		2017-19
HÓFGERÐI_1		
HURÐAR_GLUGGAR		
ÍBÚÐARHÚS		Tekning nr. 103
Hannað:	Teknað:	Yfirfarir:
ÓTB	ÓTB	
Mkv: 1:100/1:50		
Samþykkt: Ólafur Tage Bjarnason		Kl.: 150482-3489
<i>Ólafur Tage Bjarnason</i>		Kl.: 150482-3489
Hönnunarstjóri (ef annar en aðalhönnuður)		Kl.:
Dagur:	Nr.:	Bláskrá:
08.01.19	005.19	A2
EFFORT		Ólafur Tage Bjarnason
.....TEIKNISTOFA.....		Byggingafræðingur BSc
		HÁHEIÐI 2, 500 SELFOSS, kt. 150482-3489
		Sími: 697 6946, Vefang: www.effort.is