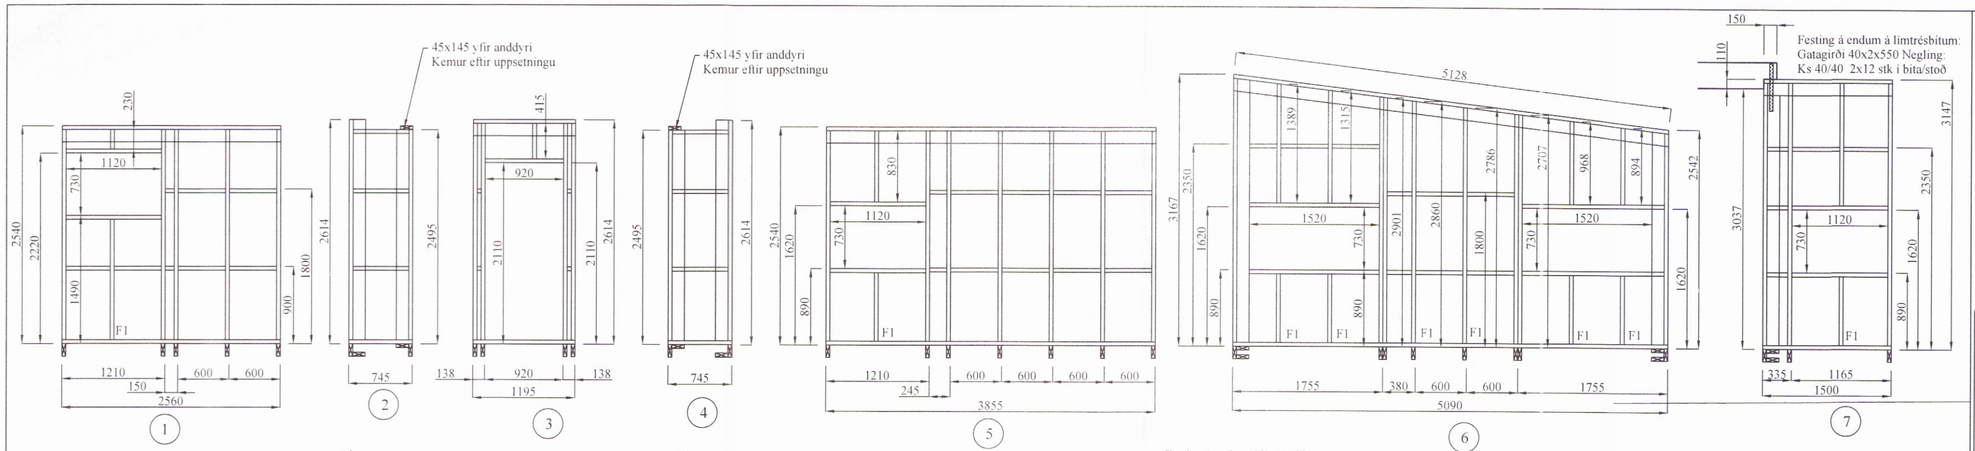

Útveggir séðir utanfrá
MKV. 1:50

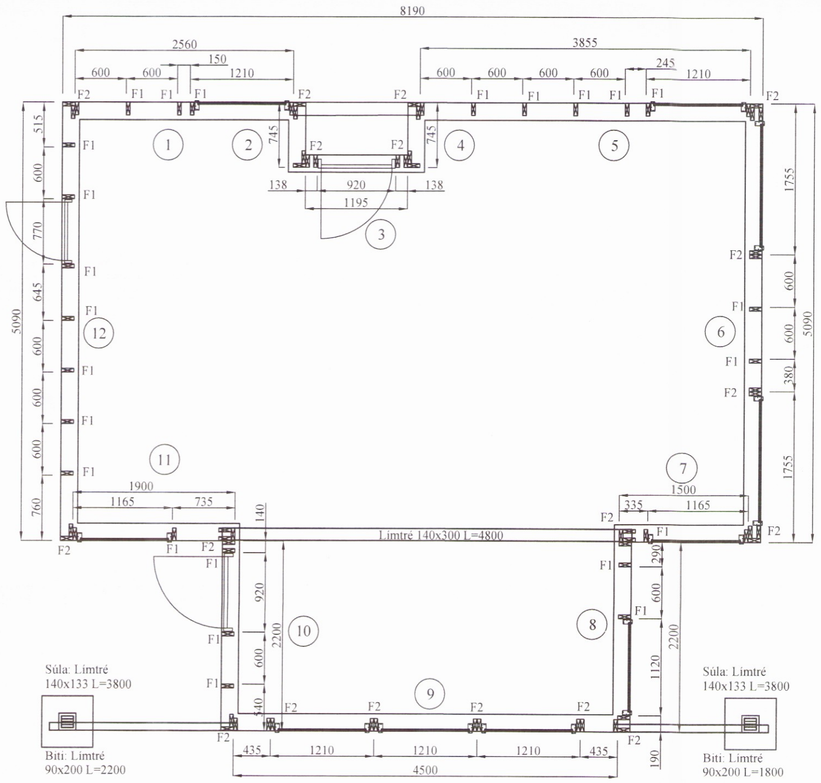

Grunnmynd útveggja
MKV. 1:50

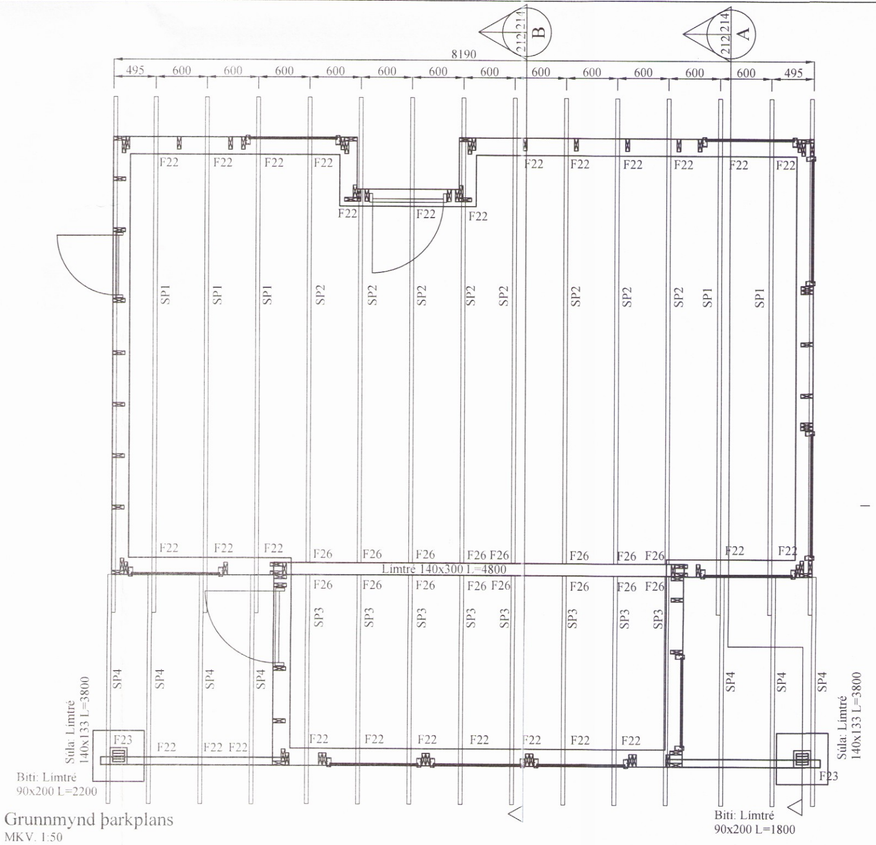

Grunnmynd þakplans
MKV. 1:50

Skipulags- og byggingarfulltrúi Uppsveita b.s.
Yfirfarið
30. júní 2017
Byggingarfulltrúi

TRÉVIRKI:

GÆÐAFLOKKAR - TIMBURGÆÐI
LÍMTRÉ SKAL VERA L40 SAMKVÆMT ÍST/DS 413.
BURÐARVIÐIR SKULU VERA K18, K24, K30 SKV. ÍST/DS 413,
EFTIR ÞVÍ HVAÐ TILGREINT ER Á VINNUTEIKNINGU.
KROSSVIÐUR SKAL VERA MINNST 5 LAGA GRENIKROSSVIÐUR (WBP).
RAKASTIG Í TIMBRI VIÐ UPPSETNINGU SKAL EKKI VERA HÆRRA EN 15%.

KRAFTSPERRUR:

LASKAR:
KROSSVIÐUR 15 mm KOMBI. STÆRÐ GEFIN Í HxB Í mm.
ÁLÍMDUR BEGGJA MEGIN.
SAUMUR 28/65 NEMA ANNAÐ SÉ TEKIÐ FRAM.

FESTINGAR:
F1 og F2: FESTING EININGA VIÐ GÓLF
ALMENNT F1 Á ÖLLUM VEGGEININGUM VIÐ SÖKKUL, NEMA AÐ ANNAÐ SÉ TEKIÐ FRAM.
F24-F27: SPERRUFESTINGAR
ALMENNT F24 Á ÖLLUM SPERRUM VIÐ VEGG,
NEMA AÐ ANNAÐ SÉ TEKIÐ FRAM.

F1: FESTING Á VEGGJUM VIÐ GÓLF:
1 STK 160x40x3.0x40 VINKILL, FESTUR MEÐ 11 STK Ks 40/40 NÖGLUM Í STOÐ MEÐ M12x185 MÚRBOLTA Í SÖKKUL.

F2: FESTING Á VEGGJUM VIÐ GÓLF:
2x STK 160x40x3.0x40 VINKILL, FESTUR MEÐ 2x 11 STK Ks 40/40 NÖGLUM Í STOÐ MEÐ M12x185 MÚRBOLTA Í SÖKKUL.

F22: Þakásanker (BMF) nr. 320, 1 stk. Negling: 2x6 Ks 40/40.

F23: Þakásanker (BMF) nr. 320, 2 stk. Negling: 4x7 Ks 40/40.

F26: BMF 51x135 (nr. 320) BITASKÓR, NEGLING 40/40 Ks 2x8 OG 2x3

F27: Festingar á samskeytum: Saumur 38/100, 3 stk per samskeyti.

Samskeyti neglist með 3 stk. Ks 30/90 nema annað sé tekið fram.

ALMENNT MÁ SJÁ FESTINGAR Á TEIKNINGU NR. 221
NEMA AÐ ANNAÐ SÉ TILGREINT.

FESTIJÁRN, NAGLAR, BOLTAR OG SKRÚFUR:
STÁLGÆÐI Í TIMBURFESTINGUM SKULU VERA A.M.K. ST37-2 SKV. DIN 17100.
ALLAR FESTINGAR SKULU VERA HEITGALVANISERAÐAR EÐA RYÐFRÍAR.
ÖLL FESTIJÁRN, BOLTAR, SKRÚFUR OG NAGLAR Í GAGNVARIÐ TIMBUR SKULU VERA HEITGALVANISERUÐ EÐA RYÐFRÍ. EKKI MÁ NOTA SAMAN RYÐFRÍA NAGLA OG GALVANISERUÐ FESTIJÁRN.

VEGGEININGAR:
NÚMER VIÐ VEGG VÍSA TIL GRUNNGERÐA VEGGEININGA.
--H-*: HORNEINING (EINING + 145mm)
G-120-100: GLUGGAEINING ÞAR SEM HÆÐ GLUGGA ER 1200mm EN HÆÐ UPP UNDIR GLUGGA ER 1000mm.
ALLAR EININGAR ERU KLÆDDAR 9mm KROSSVIÐI.

ANNAÐ:
Á TEIKNINGU NR. 223 MÁ SJÁ FRÁGANG Á TOGBANDI TBF1, SKÁSTÍFUM OG NEGLINGU ÞAKKLÆÐNINGAR.

BR	DAGS	BREYTING		

HJARÐARHOLTI 11
800 SELFOSSI
SÍMI: 783 4180
NETFANG: kjartangardars@gmail.com
HÖNNUN

SGHÚS
EYRAVEGI 65
800 SELFOSSI
SÍMI: 578 3344
NETFANG: sghus@sghus.is
VEFFANG: www.sghus.is

EFFORT TEIKNISTOFA 043.16 08.11.16

Eiríksbraut 7 Bláskógabyggð

Burðarvirki: Hús 01
Grunnmynd útveggja og Þaks
Útveggir séðir utanfrá 2057

Kvarði 1:50

HANNAÐ:	TEIKNAÐ	DAGSETNIG	VERKNÚMER
KG	KG	14.11.2016	2016-11

SKRÁARNAFN	SAMÞYKKT	TEIKNING NÚMER:
Eiriksbraut 7 burdarvirki.dwg	130555-2649	212