



GRUNNMYND ÞAKS 1:50

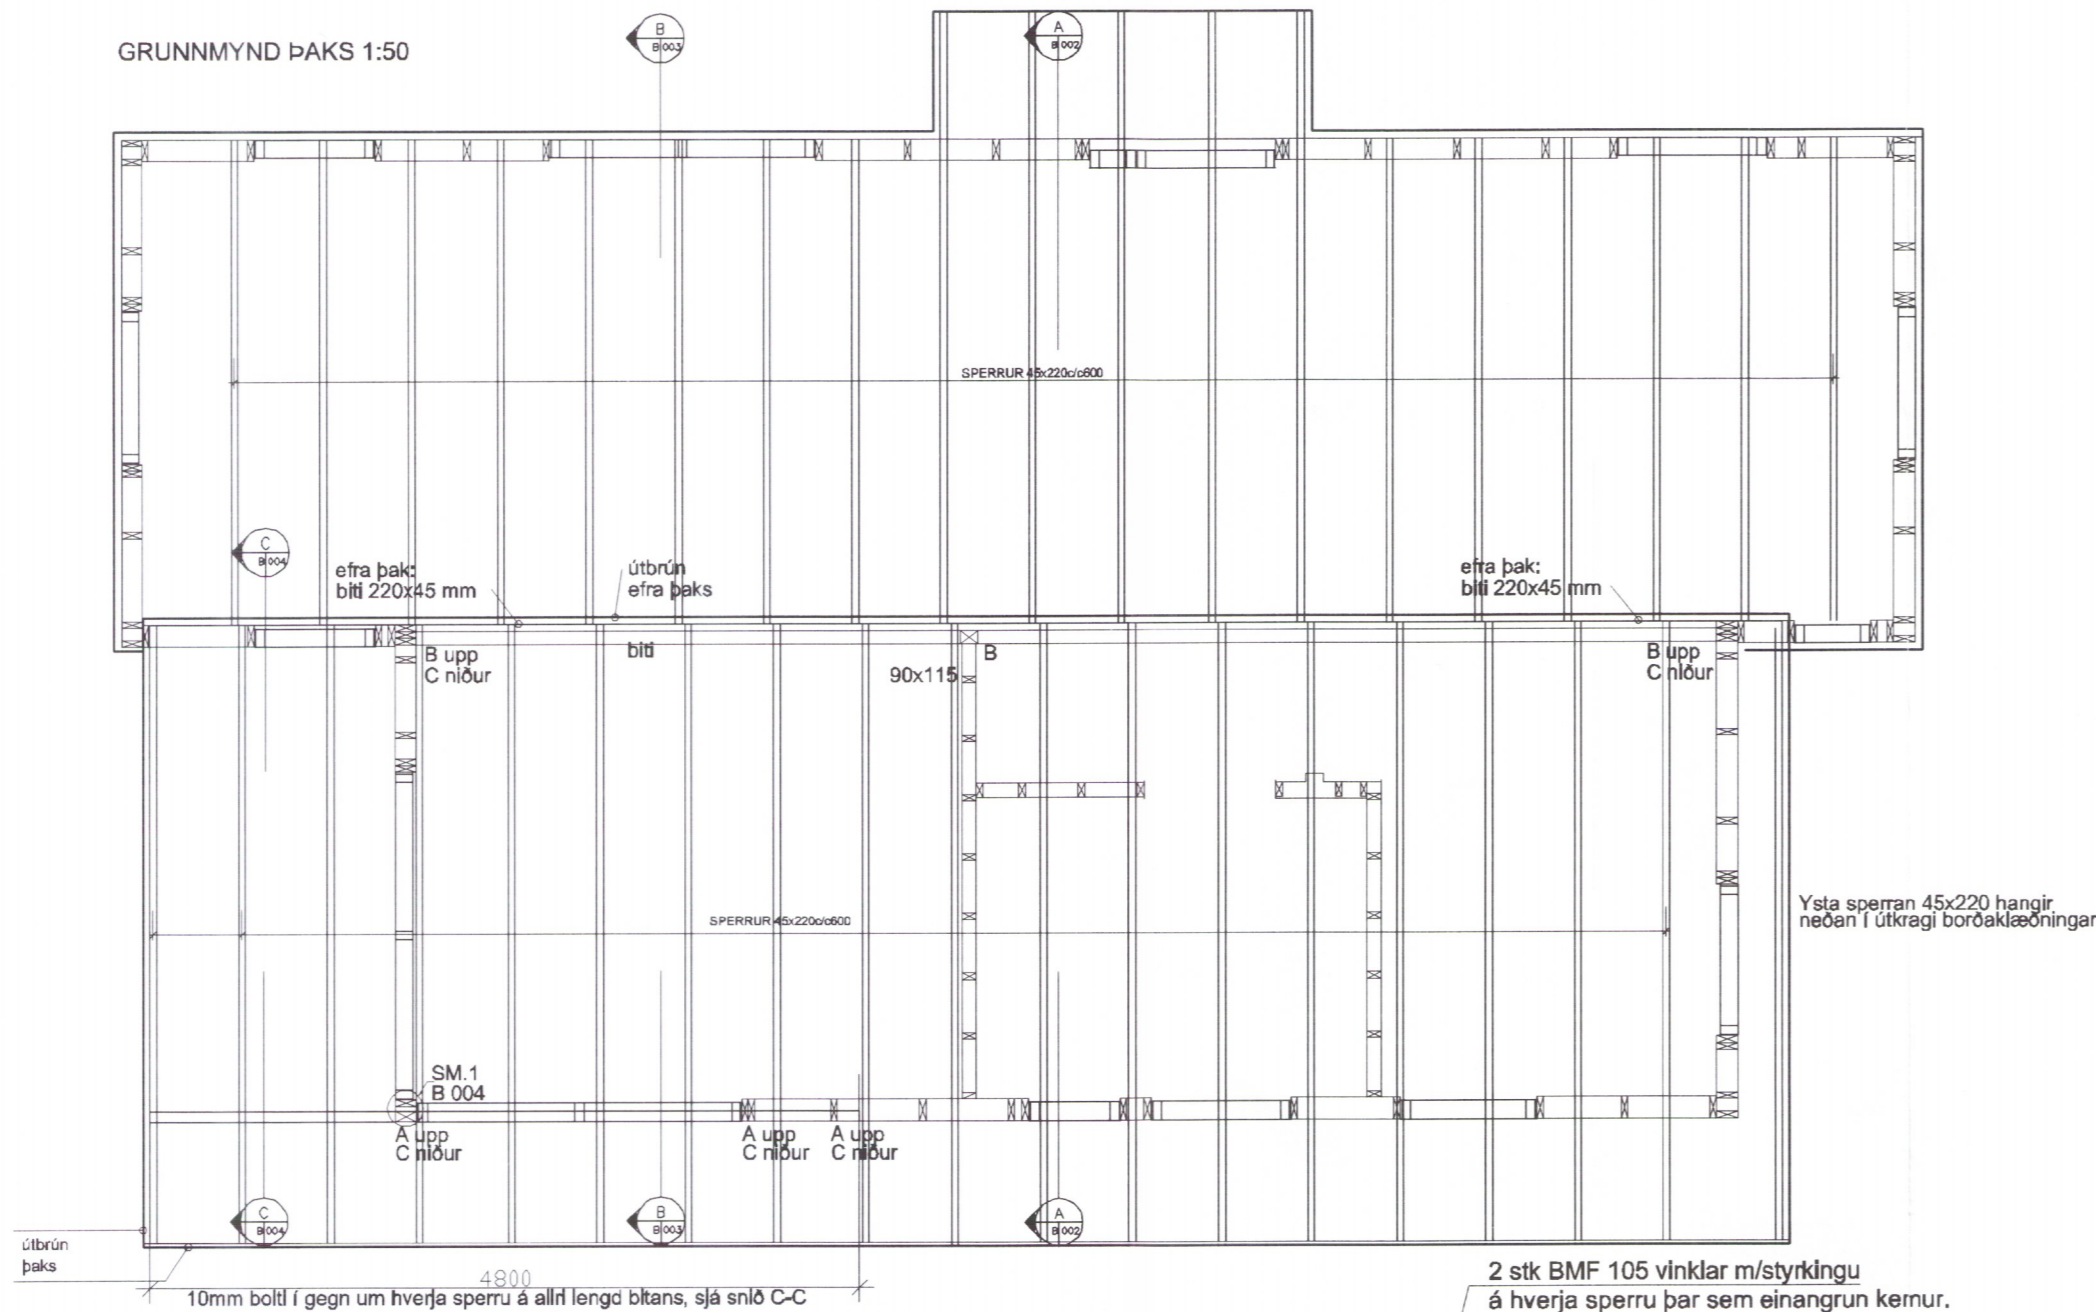

SNIÐ B-B 1:20

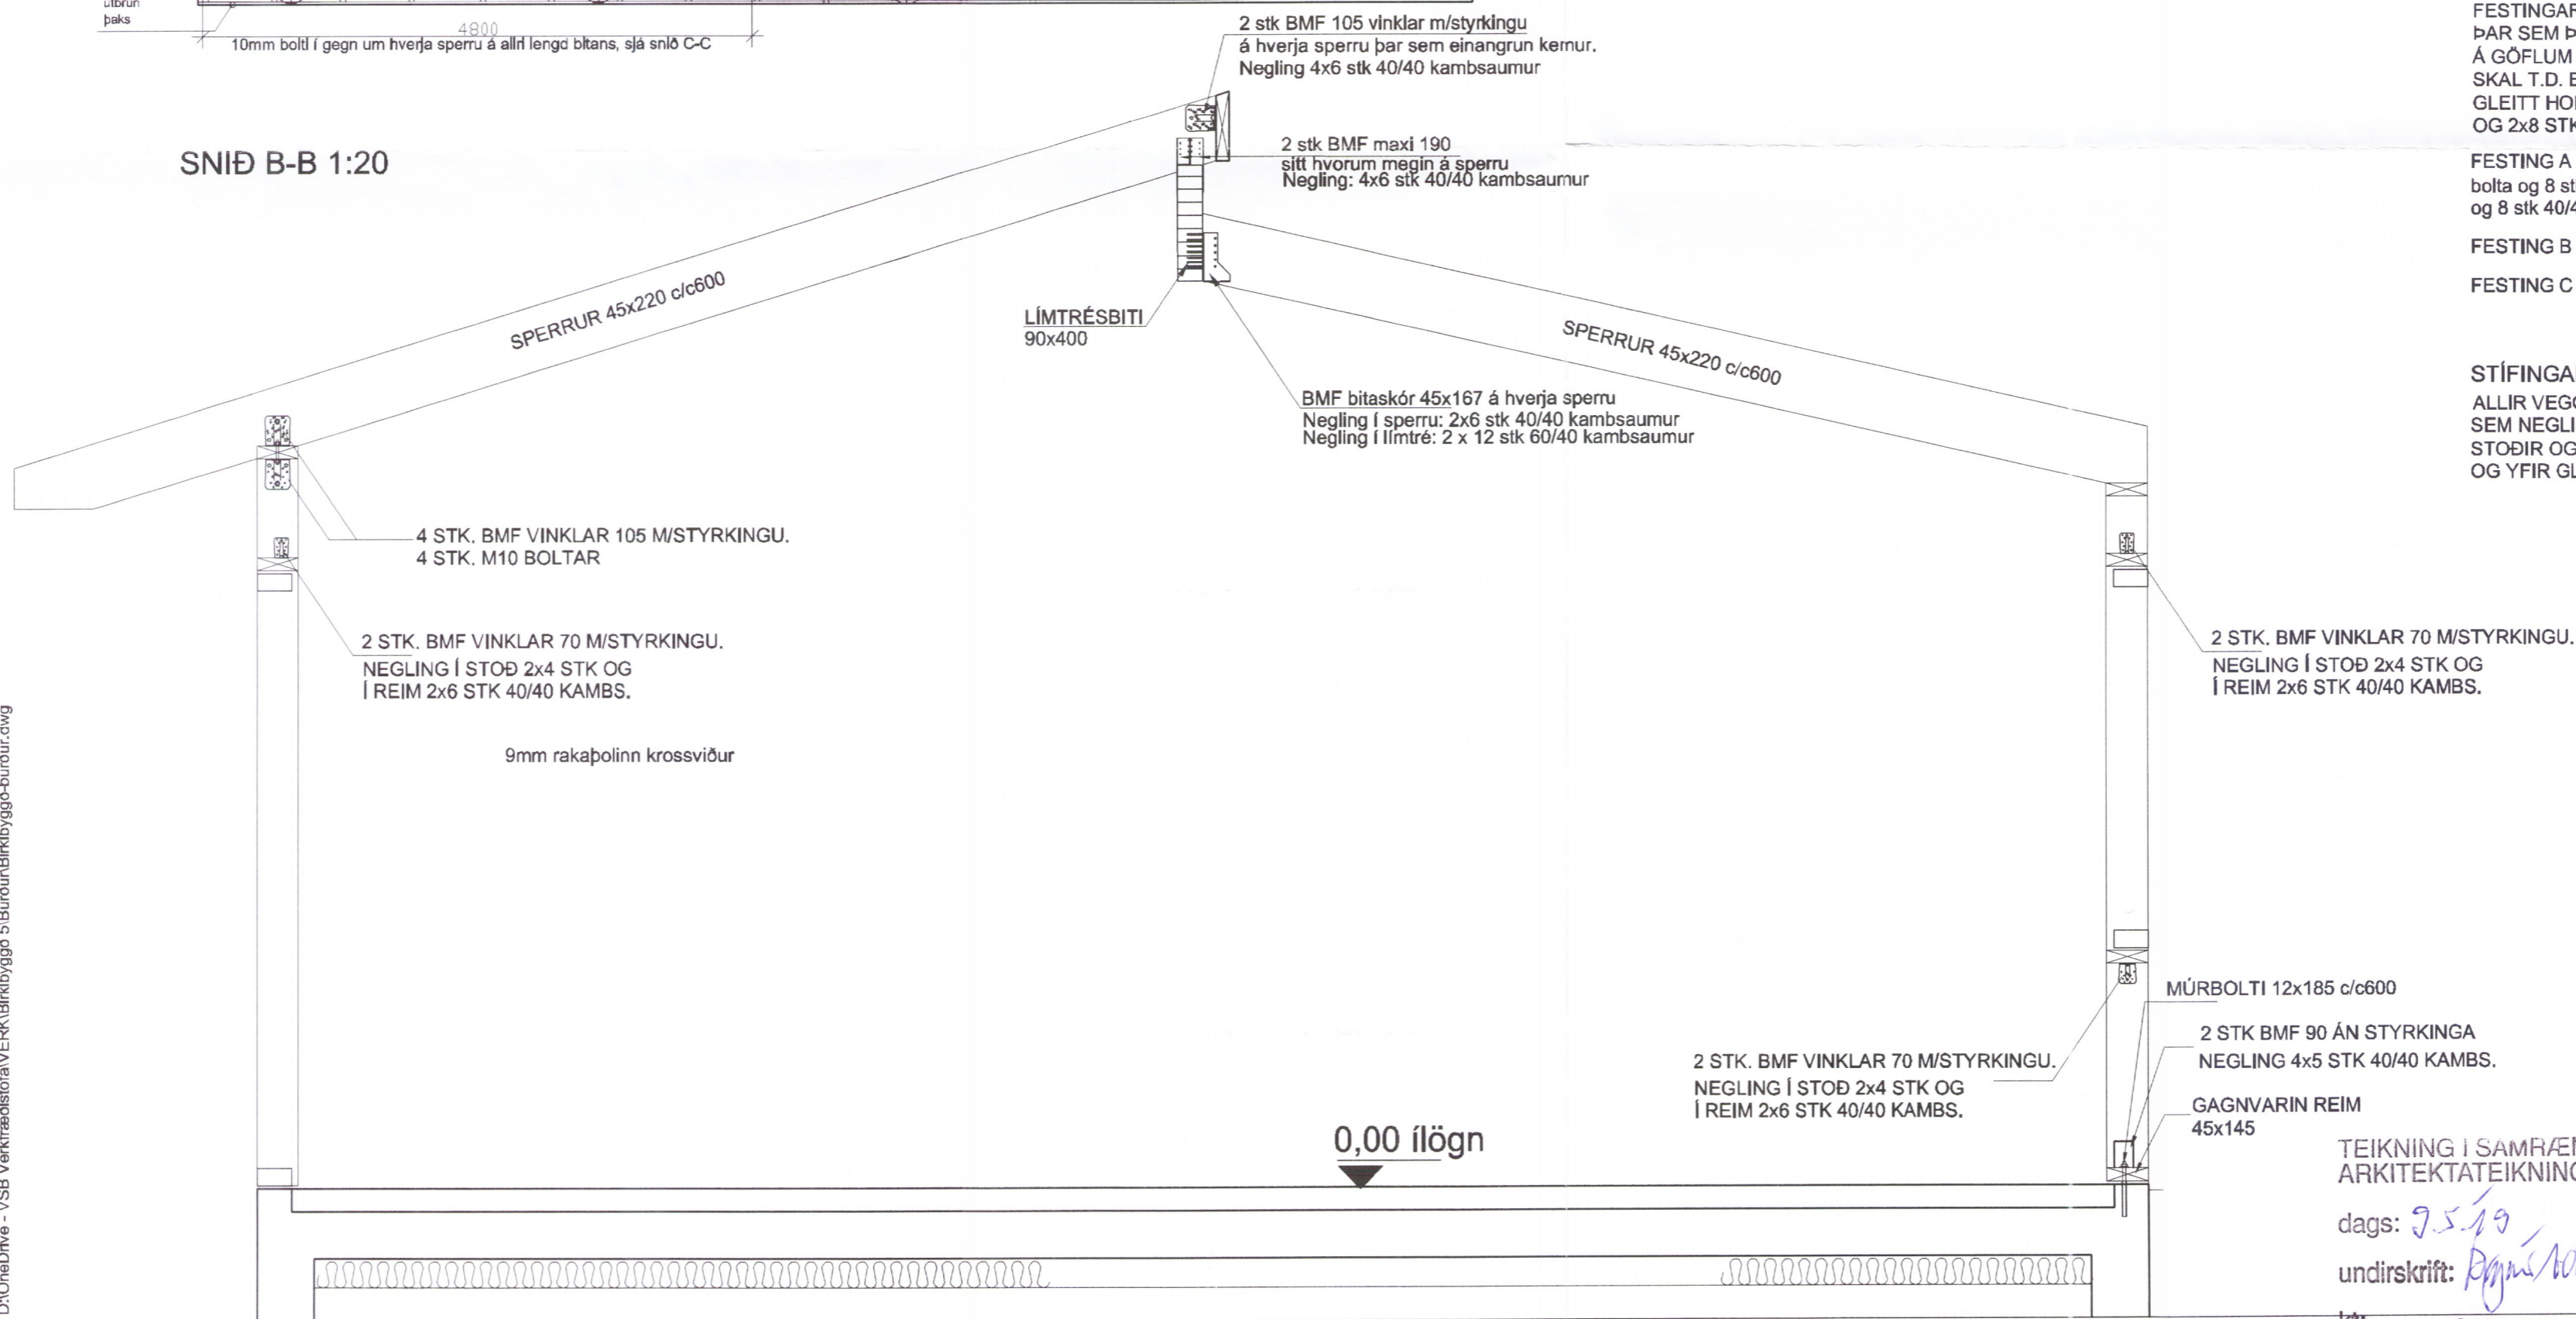

Umhverfis- og tæknisvið Uppsveita  
**Yfirfarið**  
 20. maí 2019  
*Fl. Byggingarfulltrúi*

**SKÝRINGAR**

**BORÐAKLÆÐNING OG PAPPÍ Á ÞAK**  
 BORÐAKLÆÐNING ER ÚR 25x150mm BORÐUM ÞÉTTKLÆTT. HVERT BORÐ NEGLIST MEÐ 3 STK 31/75 FERSTRENDUM GALVANISERUÐUM NÖGLUM Í HVERJA SPERRU. SAMSKYTTI BORÐA MEGA EKKI VERA FLEIRI EN TVÖ Í RÖÐ Á SÖMU SPERRU. ÞAKPAPPÍ SKAL VERA VATNS- OG VINDHELDUR EN EKKI HINDRA ÚTSTREYMI VATNSGUFU.  
 GERÐ PAPPÁ SÉ Í SAMRÆMI VIÐ GERÐ YSTU KLÆÐNINGAR

**BÁRUSTÁLKLÆÐNING**  
 BÁRUSTÁLKLÆÐNINGU SKAL NEGLA Í AÐRA HVERJA HÁBÁRU NEMA AÐ OFAN OG NEÐAN OG VIÐ KANTA, ÞAR SKAL NEGLA Í HVERJA BÁRU. Í LANGÁTT PLÖTUNNAR SKULU VERA 600 mm MILLI NAGLARADA, ÞESS SKAL GÆTT AÐ HVER RÖÐ NEGLINGAR DREIFIST Á MINNST TVÖ BORD.

**FESTINGAR OG SKÝRINGAR VIÐ FESTINGAR**  
 FESTINGAR SKULU VERA Í SAMRÆMI VIÐ ÞAÐ SEM SÝNT ER Á TEIKNINGUM ÞAR SEM ÞAÐ Á VIÐ. Á GÖFLUM ÞAR SEM STÖÐIR GANGA UPPUNDIR REIMAR OFAN Á ÞEIM SKAL SKAL T.D. BEYGJA 100mm BREIÐAR GATAPLÖTUR ÝMIST Í HVASST EÐA GLEITT HORN MEÐ ÖRMUM 100x100, NEGLING 2x6 STK 40/40 KAMBS. STÖÐIR OG 2x8 STK 40/40 KAMBS. Í REIMAR.

FESTING A merkir: 2 stk BMF vinklar 90, festir í stoð með 1 stk 10mm boltu og 8 stk 40/40 kamsaum. Festing við bita með 2 stk 10mm boltum og 8 stk 40/40 kamsaum. Vinklar staðsetjast neðan undir bita.  
 FESTING B merkir: 2 stk gataplötur 2x120x340 negling: 4x20 stk 40/60 kamsaumur  
 FESTING C merkir: BMF súlskór, gerð D, límist 250mm niður í undirstöðu og boltist við stoðir með 2 stk 12mm boltum. Staðsetja skal festingar þannig að ekki valdi vanda við uppsetningu glugga/hurða.

**STÍFINGAR VEGGJA**  
 ALLIR VEGGIR HÚSSINS ERU KLÆDDIR MEÐ 9mm RAKAHELDUM KROSSVIÐI SEM NEGLIST MEÐ 28/60 KAMBSAUM MEÐ 150mm MILLIBILI Í LÓÐRÉTTAR STÖÐIR OG LÁRÉTTAR REIMAR VIÐ GÖFL OG LOFT SVO OG BITA UNDIR OG YFIR GLUGGUM.

A 09.05.19 Festingu sperra við límtrésbíta breytt BG/bg  
 Útg. Dags. Skýring Hannað/Yfirfarið



**VERKFRÆÐISTOFA**  
 2061-19  
 BÆJARHRAUN 20 · 220 HAFNARFJÖRDUR · KENNIT. 710796-2899  
 vsb@vsb.is · Sími 585 8600 · Fax 585 8610 · www.vsb.is

Aritun sérhönnuðar <i>Pjóns Óstefna 180550-9889</i>				
Verkhelti				
<b>BIRKIBYGGÐ 5</b>				
<b>HRUNAMANNAHREPPI</b>				
Verkhelti				
<b>BURÐARVIRKI</b>				
<b>TRÉVIRKI</b>				
<b>GRUNNMYND ÞAKS OG SNIÐ</b>				
Hannað	Telknað	Yfirfarið	Kvarði	Síða
BG	BG	BG	1:50, 1:20 / A2	-
Dags.	Verkefni	Teikning	Útgáfa	
21.11.2018	18100	B 003	A	

TEIKNING Í SAMRÆMI VIÐ ARKITEKTATEIKNINGAR  
 dags: 7.5.19  
 undirskrift: *Pjóns Óstefna*  
 kt: 240448-2469

D:\OneDrive - VSB Verkfærastofa\VERK\Birkibýggð 5\Burðin\Birkibýggð-burður.dwg