




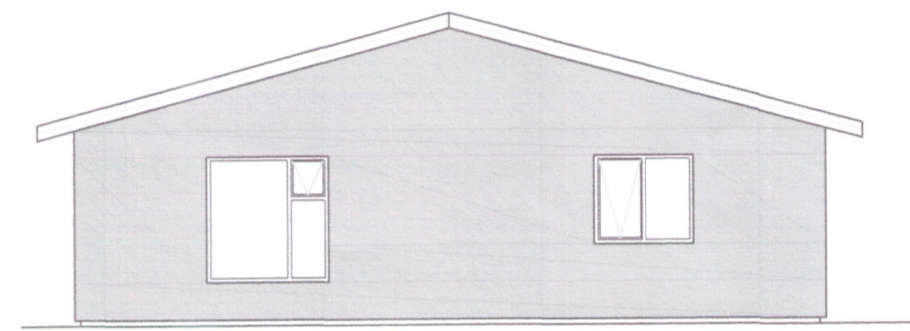

ÚTLIT NORÐURHLIÐ
 Mkv. 1:100


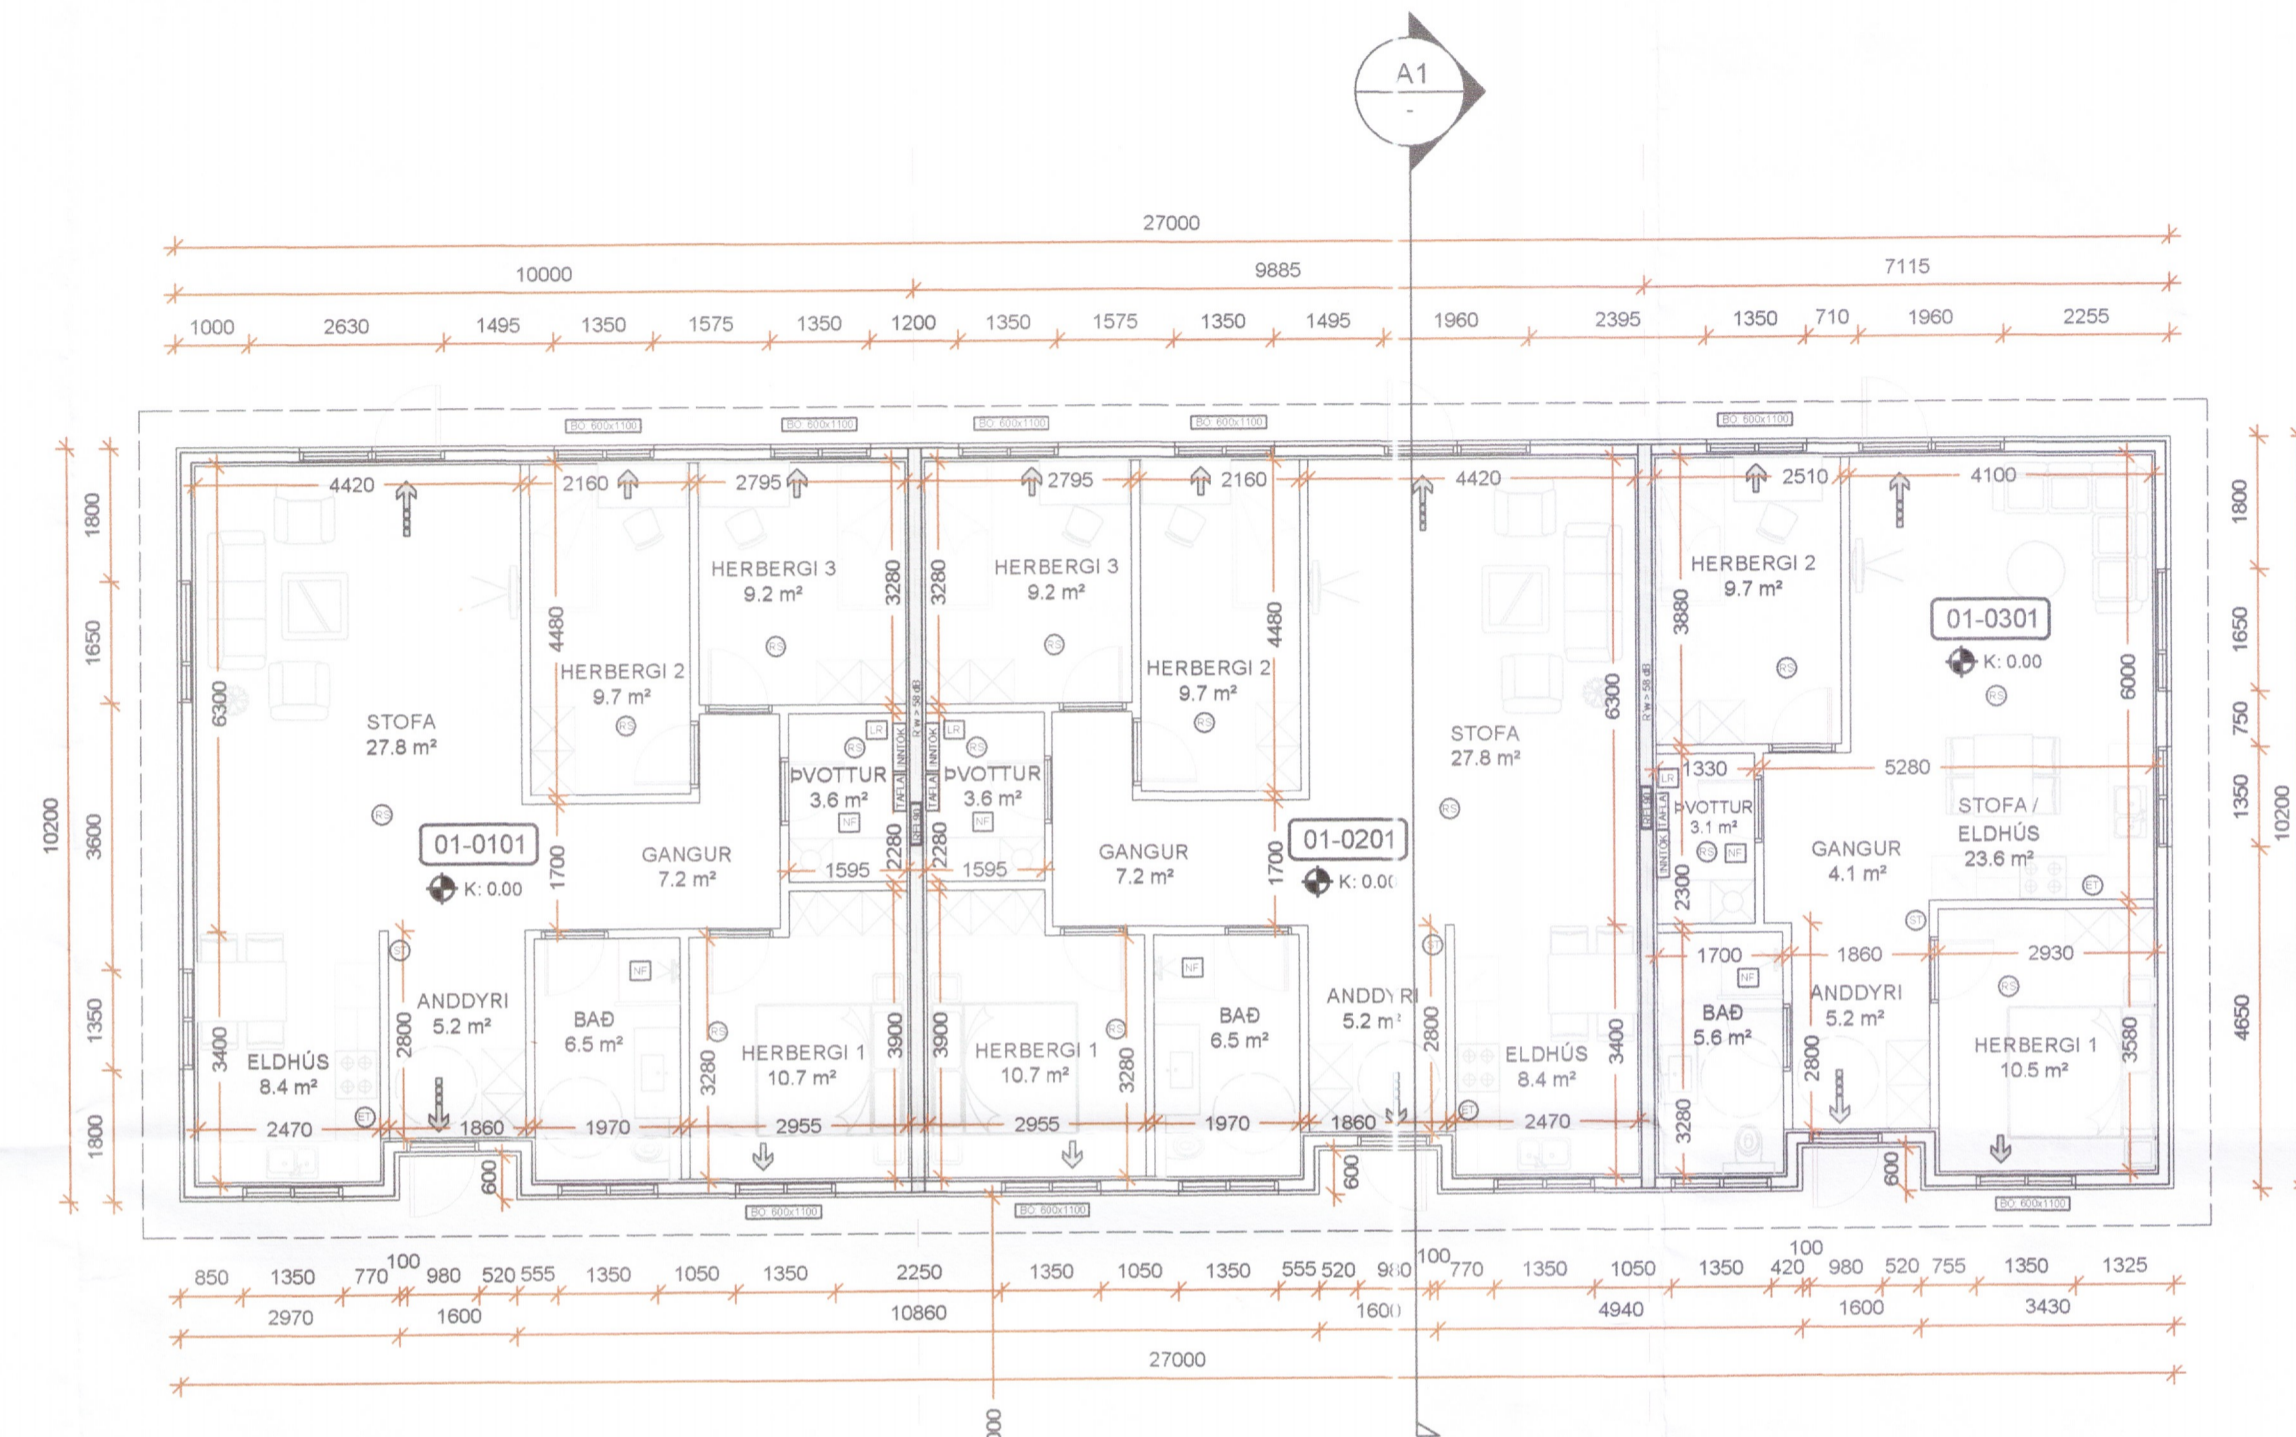


ÚTLIT VESTURGAFL
 Mkv. 1:100

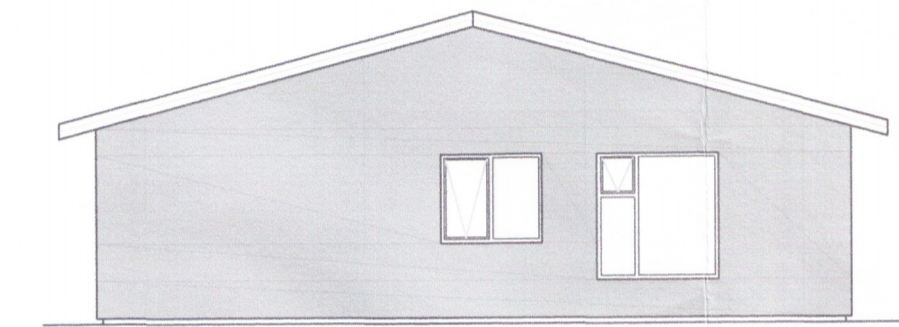

ÚTLIT AUSTURGAFL
 Mkv. 1:100

GRUNNMYND
 Mkv. 1:100

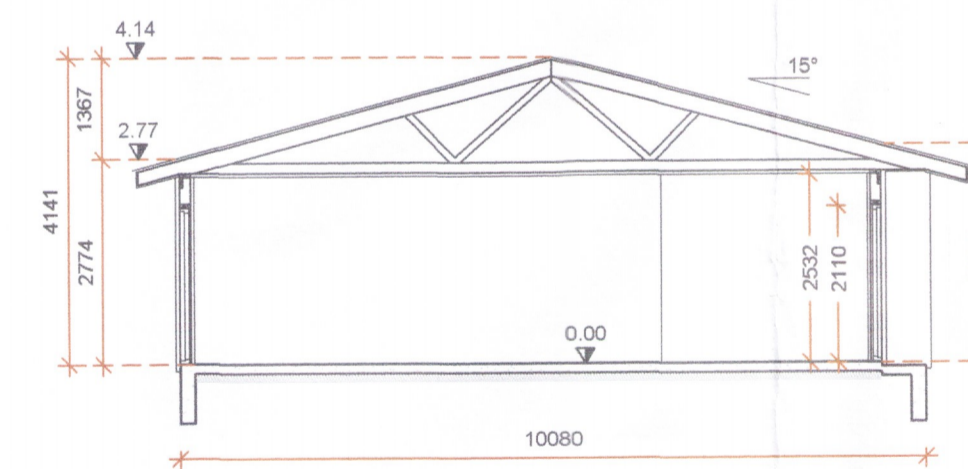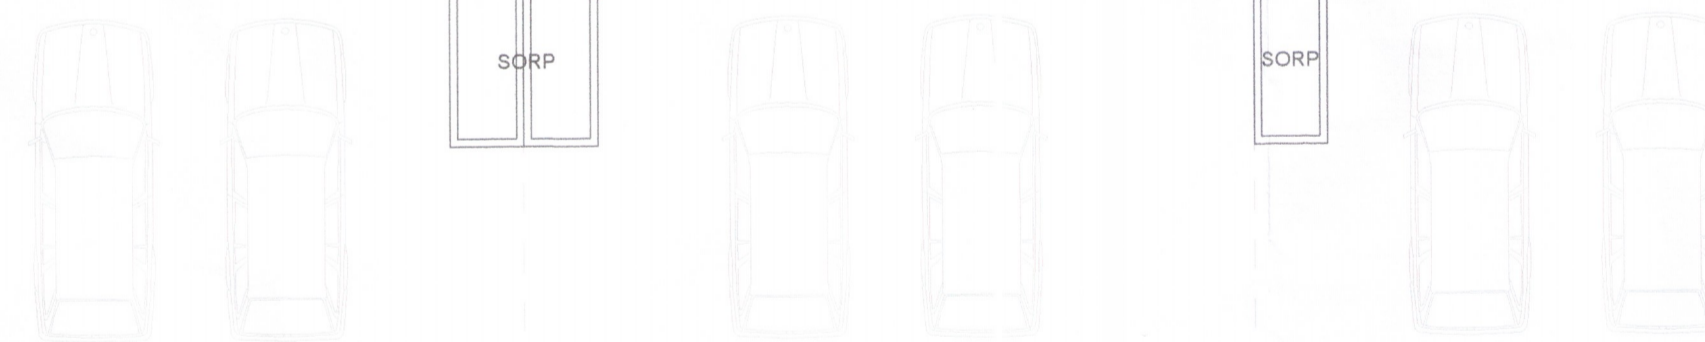

SNIÐ A1
 Mkv. 1:100



ÚTLIT SUÐURHLIÐ
 Mkv. 1:100

SKÝRINGAR:

Málsetningar á afstöðumynd eru í metrum. Aðrar málsetningar eru í mm. Hæðarkótar eru í metrum og miða við að gólfkóti sé K:0.00. Afstöðumynd, Byggingarlýsingu og skráningartöflu er að finna á uppdrætti A02

NF GÓLFNIÐURFALL
 LR LOFTRÆSTING

BRUNAVARNIR:

Eldvarnarveggur REI90 aðskilur íbúðir.

BO BJÖRGUNAROP
 ST SLÖKKVITÆKI
 ET ELDVARNARTEPPI
 RS REYKSKYNJARI
 → RÝMINGARLEIÐ

HÖNNUÐUR

Sig. U. Sig.

HÖNNUNARSTJÓRI

BUGÐUGERÐI 9A, 9B og 9C ÁRNESI
 SKEIÐA- OG GNÚPVERJAHREPPI
 RÆÐHÚS

2066-19

SIGURÐUR UNNAR SIGURSSON 290772-4279

VERKFRÆÐINGUR

AÐALUPPDRAÐTUR

GRUNNMYND - ÚTLIT - SNIÐ

HANNAÐ/TEIKNAD: BUS / ÖP DAGS: 25.03.19 Mkv: 1:100 Á A1

TEIKN. NR: A01