


EIRÍKSBRAUT 7 BLÁSKÓGABYGGÐ VERKFRÆÐISTEIKNINGAR FRÍSTUNDAHÚS

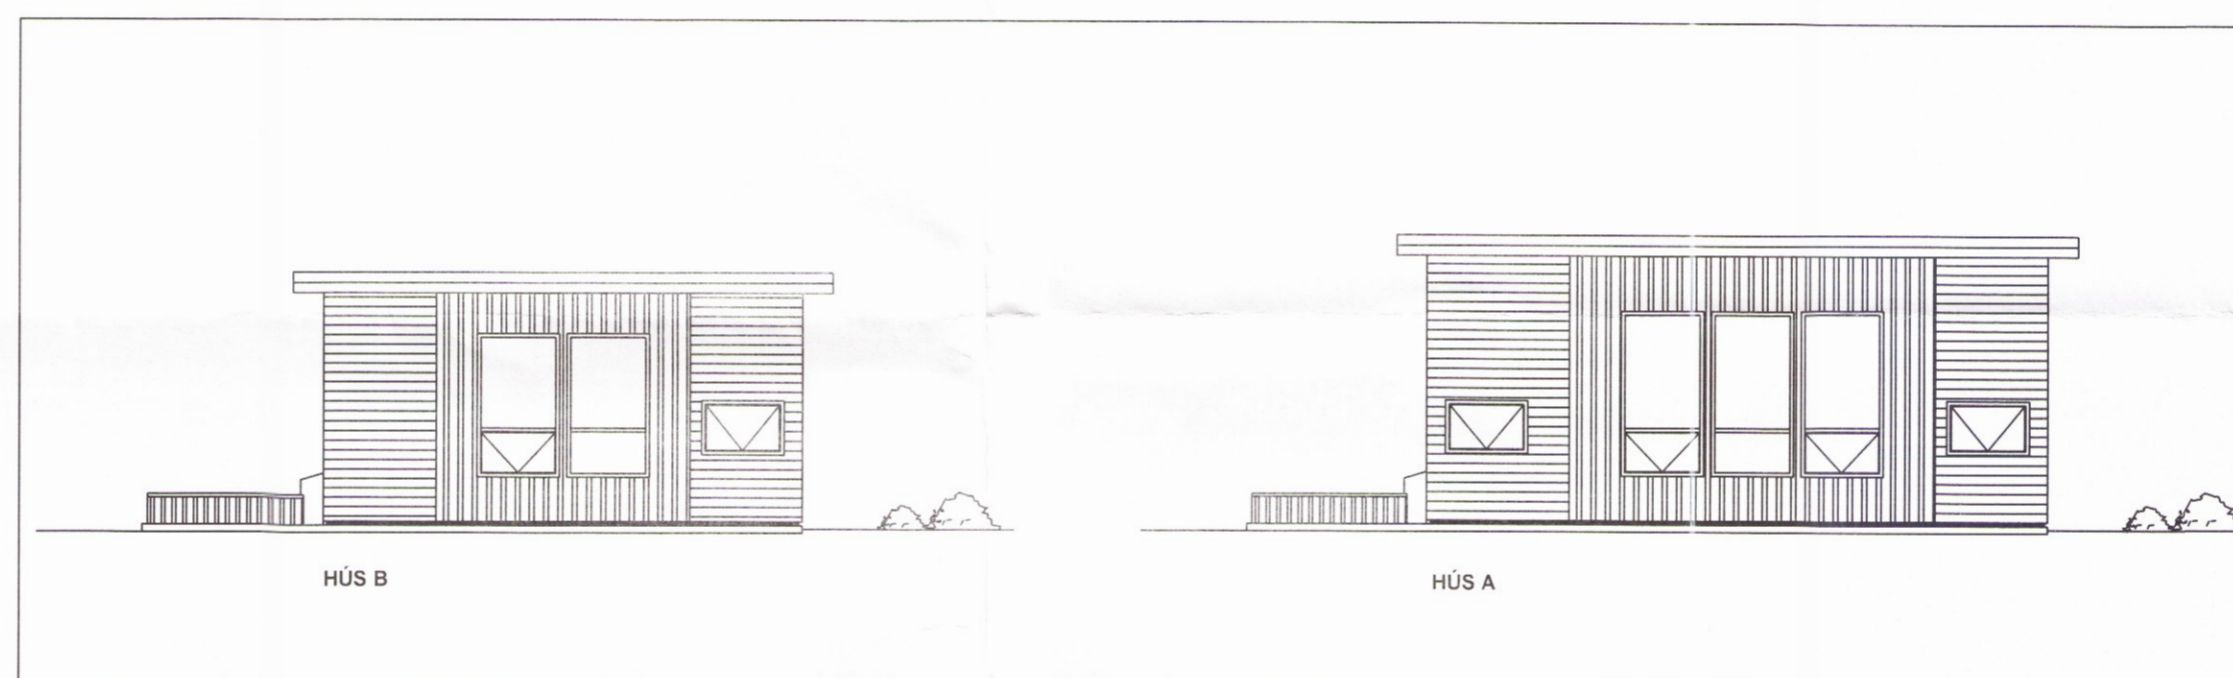

TEIKNINGASKRÁ:

- FORSÍÐA**
- 201 Burðarvirki. Grunnmynd af sökklum, snið og skýringar
 - 202 Burðarvirki. Framleiðsluteikningar af sökklum
 - 203 Burðarvirki. Framleiðsluteikningar af sökklum
 - 204 Burðarvirki. Framleiðsluteikningar af sökklum
 - 205 Burðarvirki. Framleiðsluteikningar af sökklum
- 211 Burðarvirki. Hús B. Grunnmynd útveggja og þaks
- 212 Burðarvirki. Hús A. Grunnmynd útveggja og þaks
- 213 Burðarvirki. Hús B. Snið A og B
- 214 Burðarvirki. Hús A. Snið A og B
- 221 Burðarvirki. Snið í útvegg og þak
- 301 Lagnir. Grunnmynd frárennislagna
- 302 Lagnir. Grunnmynd rotþróar
- 303 Lagnir. Grunnmynd lóðar
- 311 Lagnir. Grunnmynd neysluvatnslagna
- 321 Lagnir. Grunnmynd hitalagna
- 331 Lagnir. Kerfismynd lagna



EFFORT
TEIKNISTOFA

