



BURÐARVIRKI M.K. 1/50

Skipulags- og byggingarfulltrúi Uppsveita bs.  
 Yfirfarið  
 06. júlí 2017  
*Þinnvildur Þorsteinsson*  
 Byggingarfulltrúi

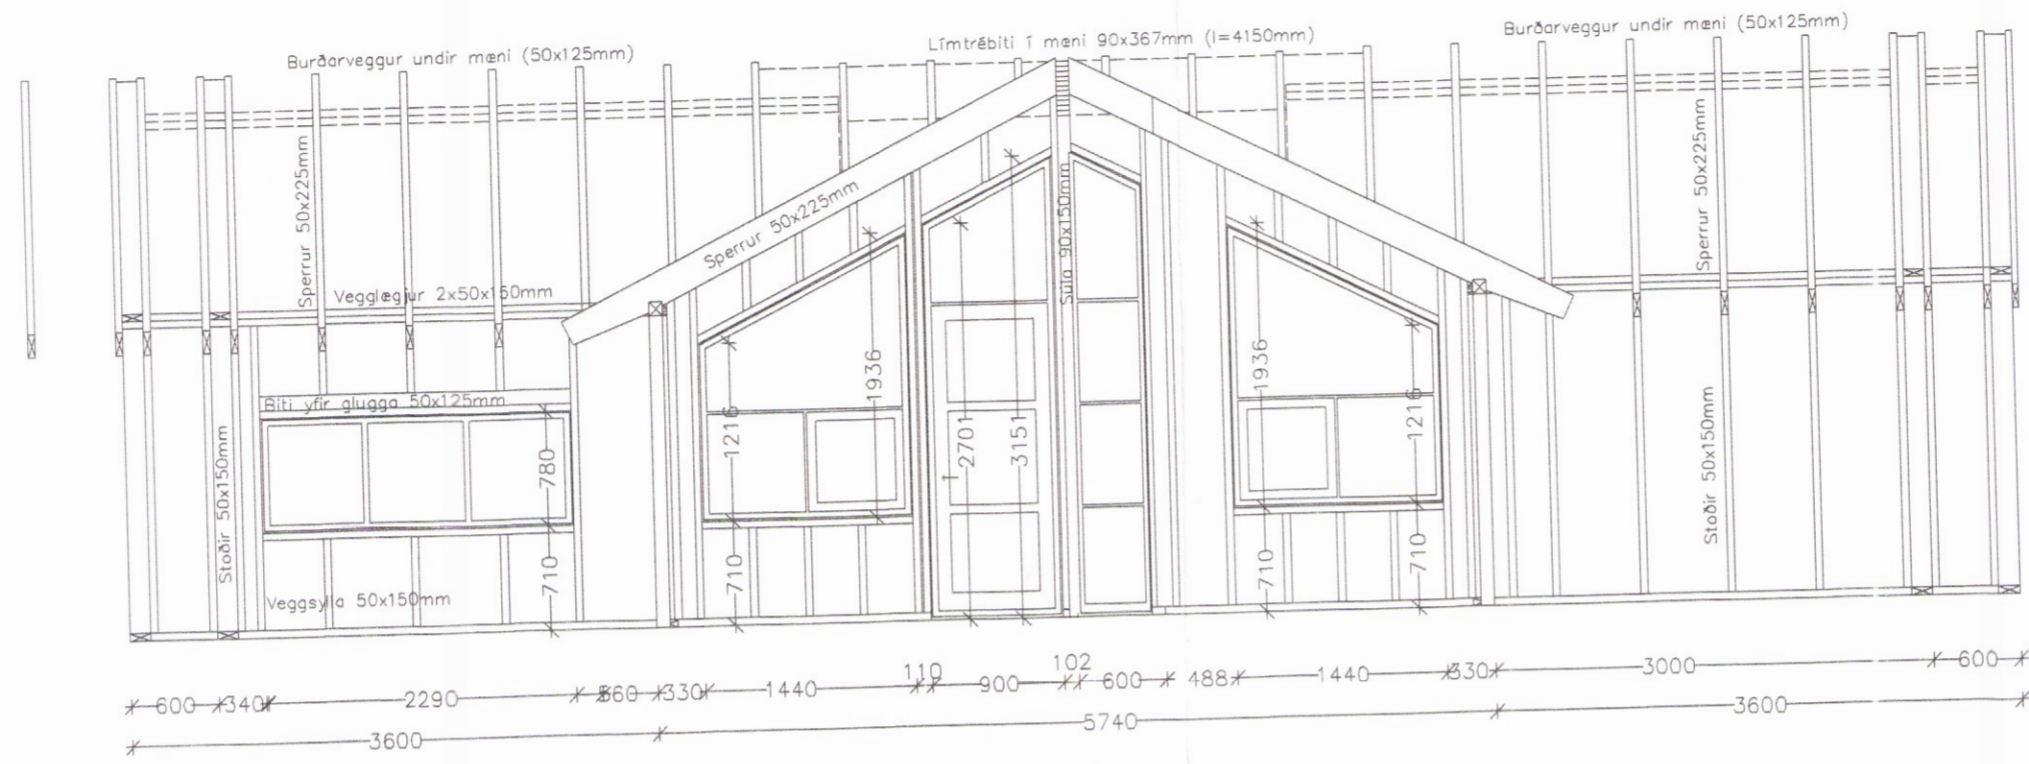

SUD - VESTUR

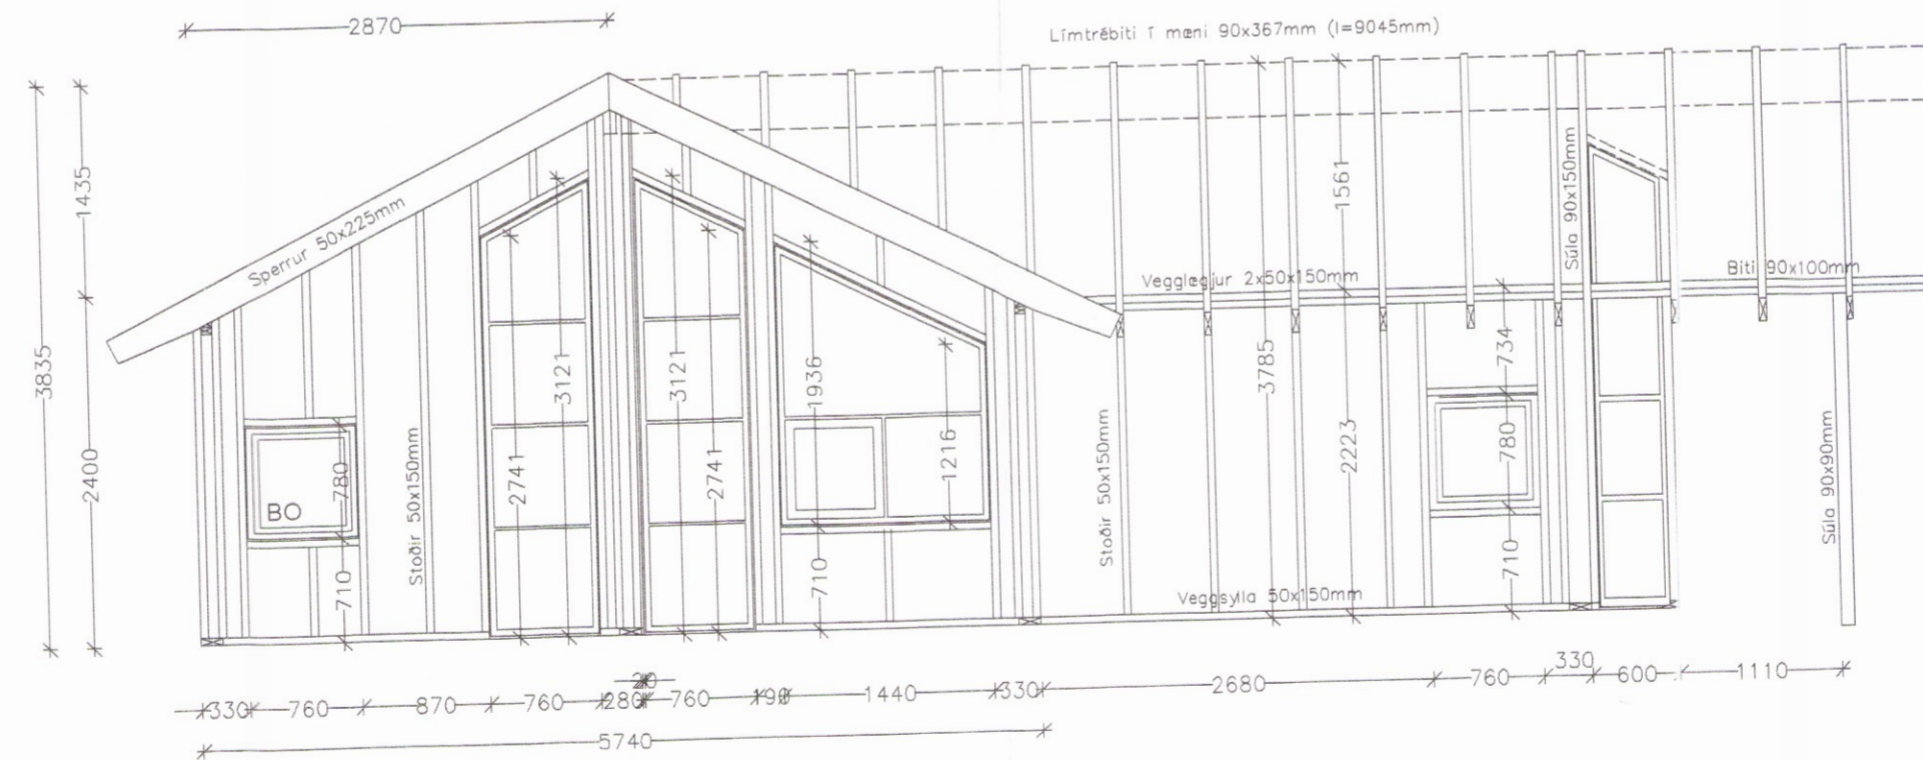

NORD - VESTUR

**HT** hagtækni tæknipjónusta Refsholti 7, Skorradal sími 861 7252

VERK Prastahólar 18, Grímsnes VERK NR. 351

TEKNIÐ Sumarbústaður Burðarvirki - Grind útveggja 1/50 TEKNI NR. 203 *2076*

DAGS 1. júní 2017 BREYTT HÖNNUÐUR Ingólfur Margeirsson 070252-3099 UNDIRRITUN *Ingólfur Margeirsson*