
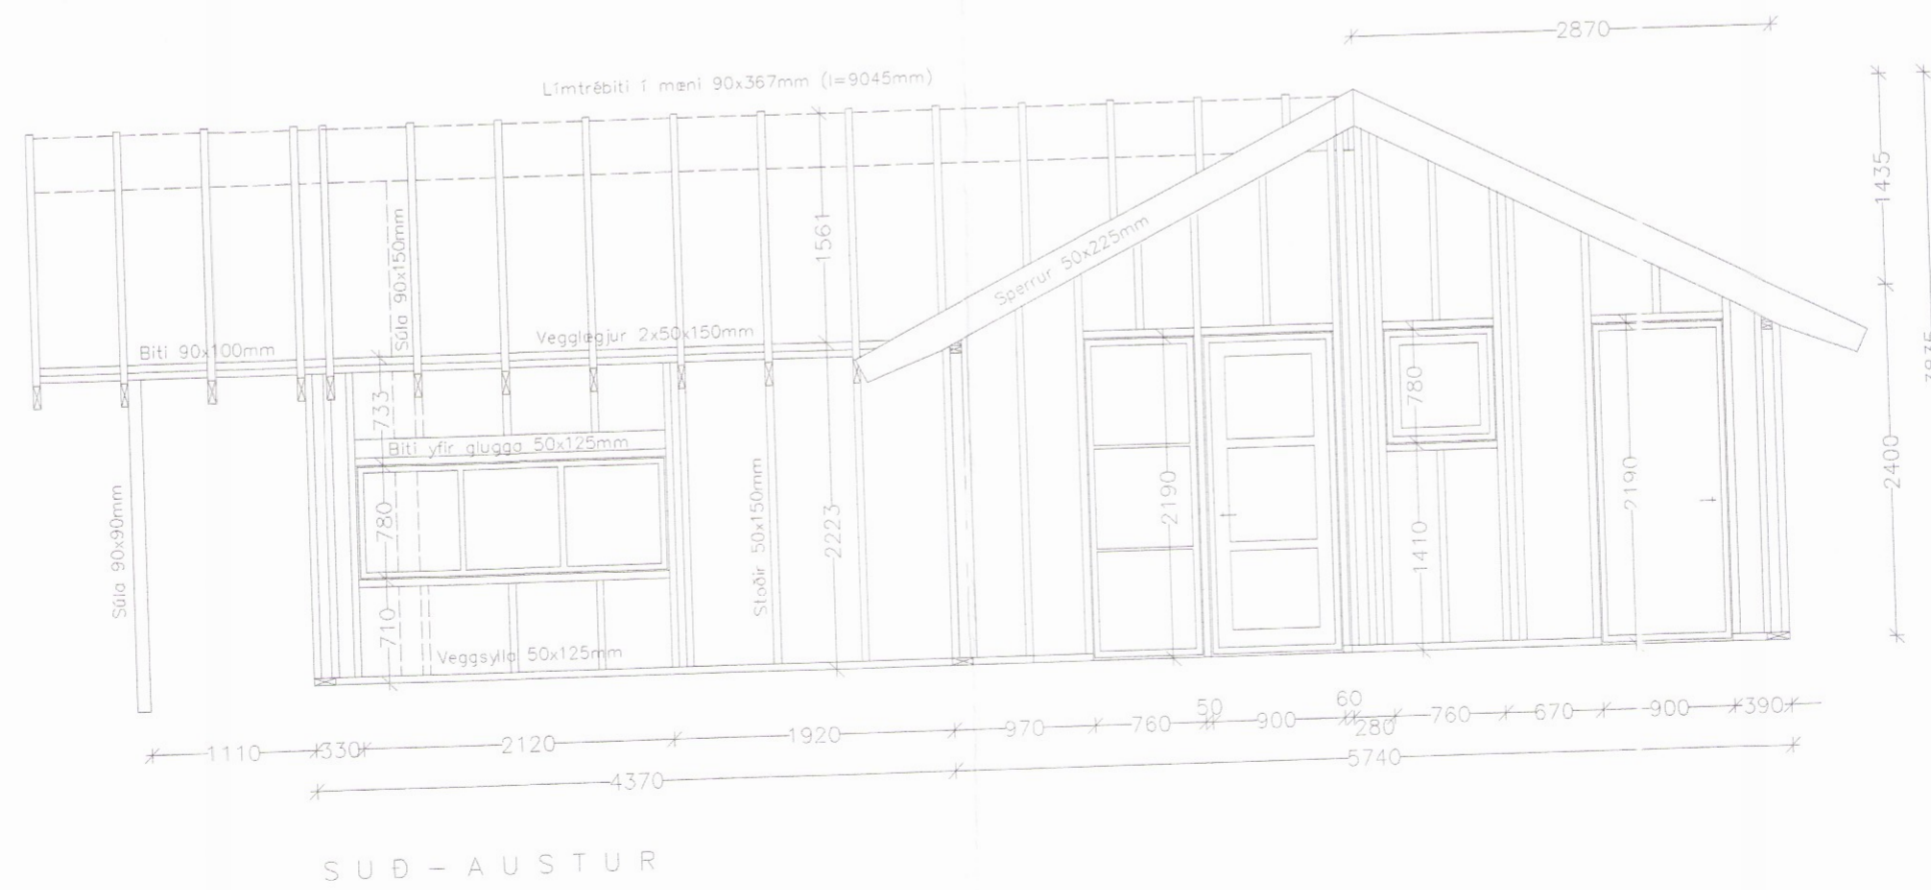


BURÐARVIRKI M.K. 1/50

Skipulags- og byggingarfulltrúi Uppsveita bs.
 Yfirfarið
 06. júlí 2017
[Signature]
 Byggingarfulltrúi

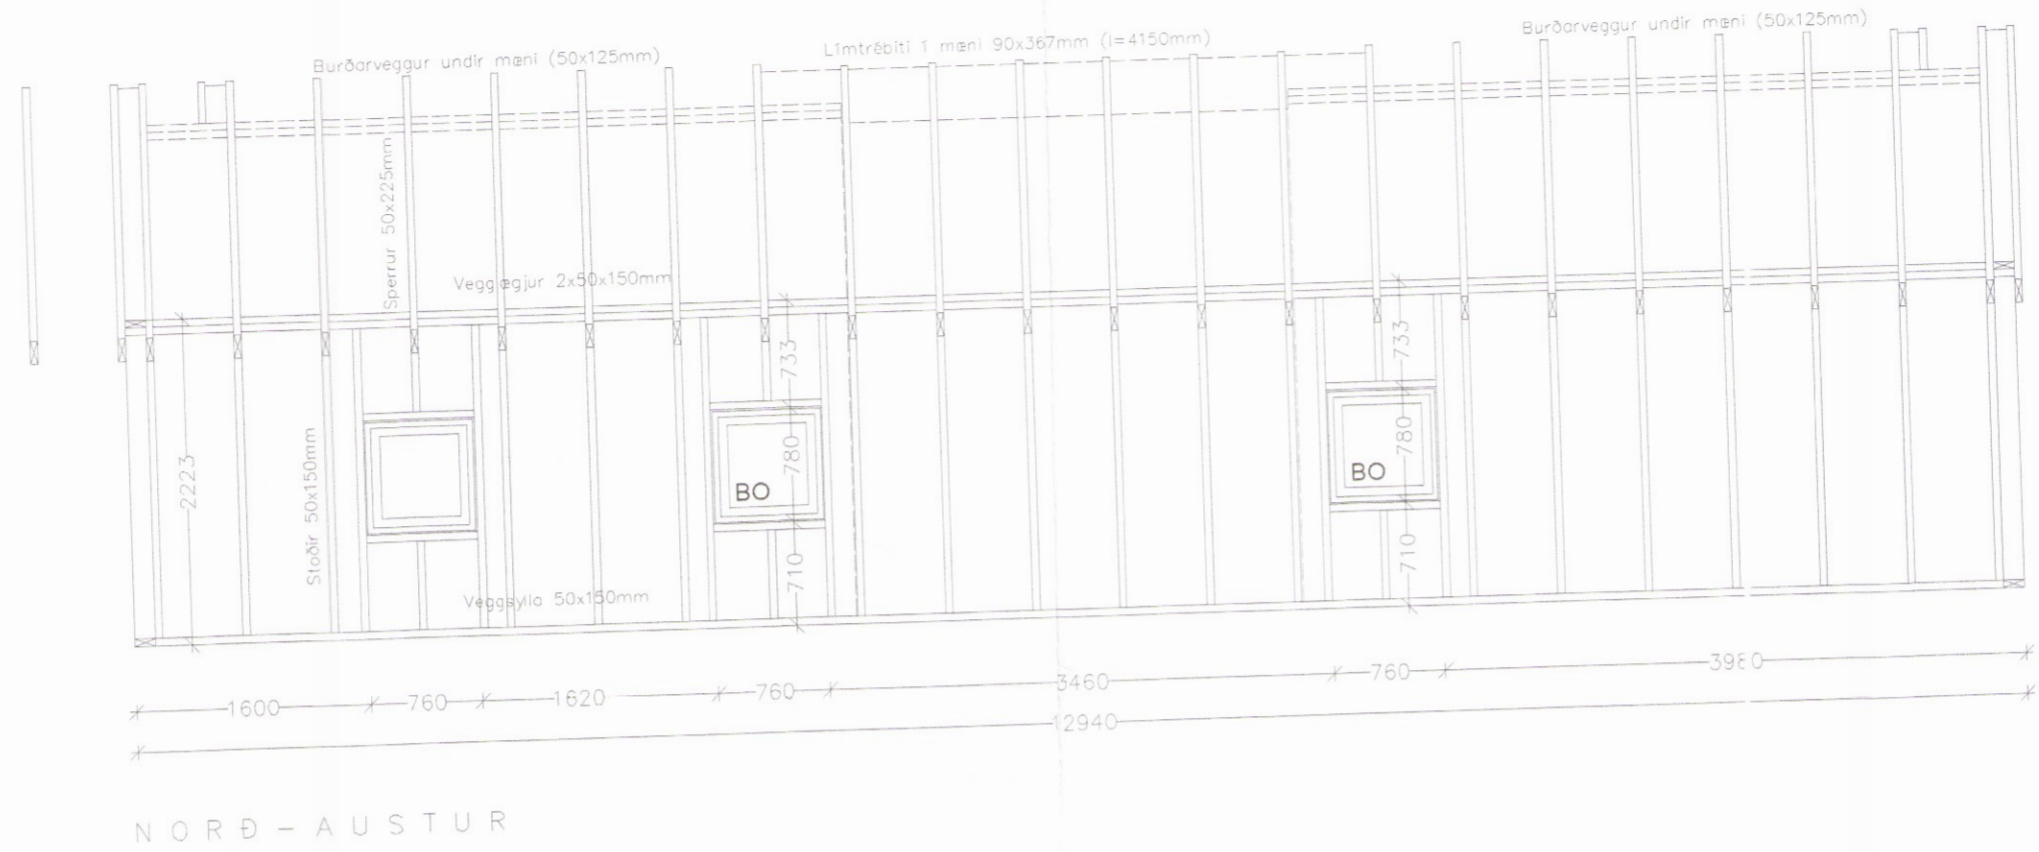

hagtækni tæknipjónusta
 Refsholti 7, Skorradal sími 861 7252

VERK
 Þrastahólar 18, Grímsnes VERKNR. 351

TEKNIING
 Sumarbústaður Burðarvirki - Grind útveggja 1/50 TEKN. NR. 204 2079

DAGS. 1. júní 2017
 Breytt
 Höfundur Ingólfur Margeirsson 070252-3099
 Undirritun *[Signature]*