
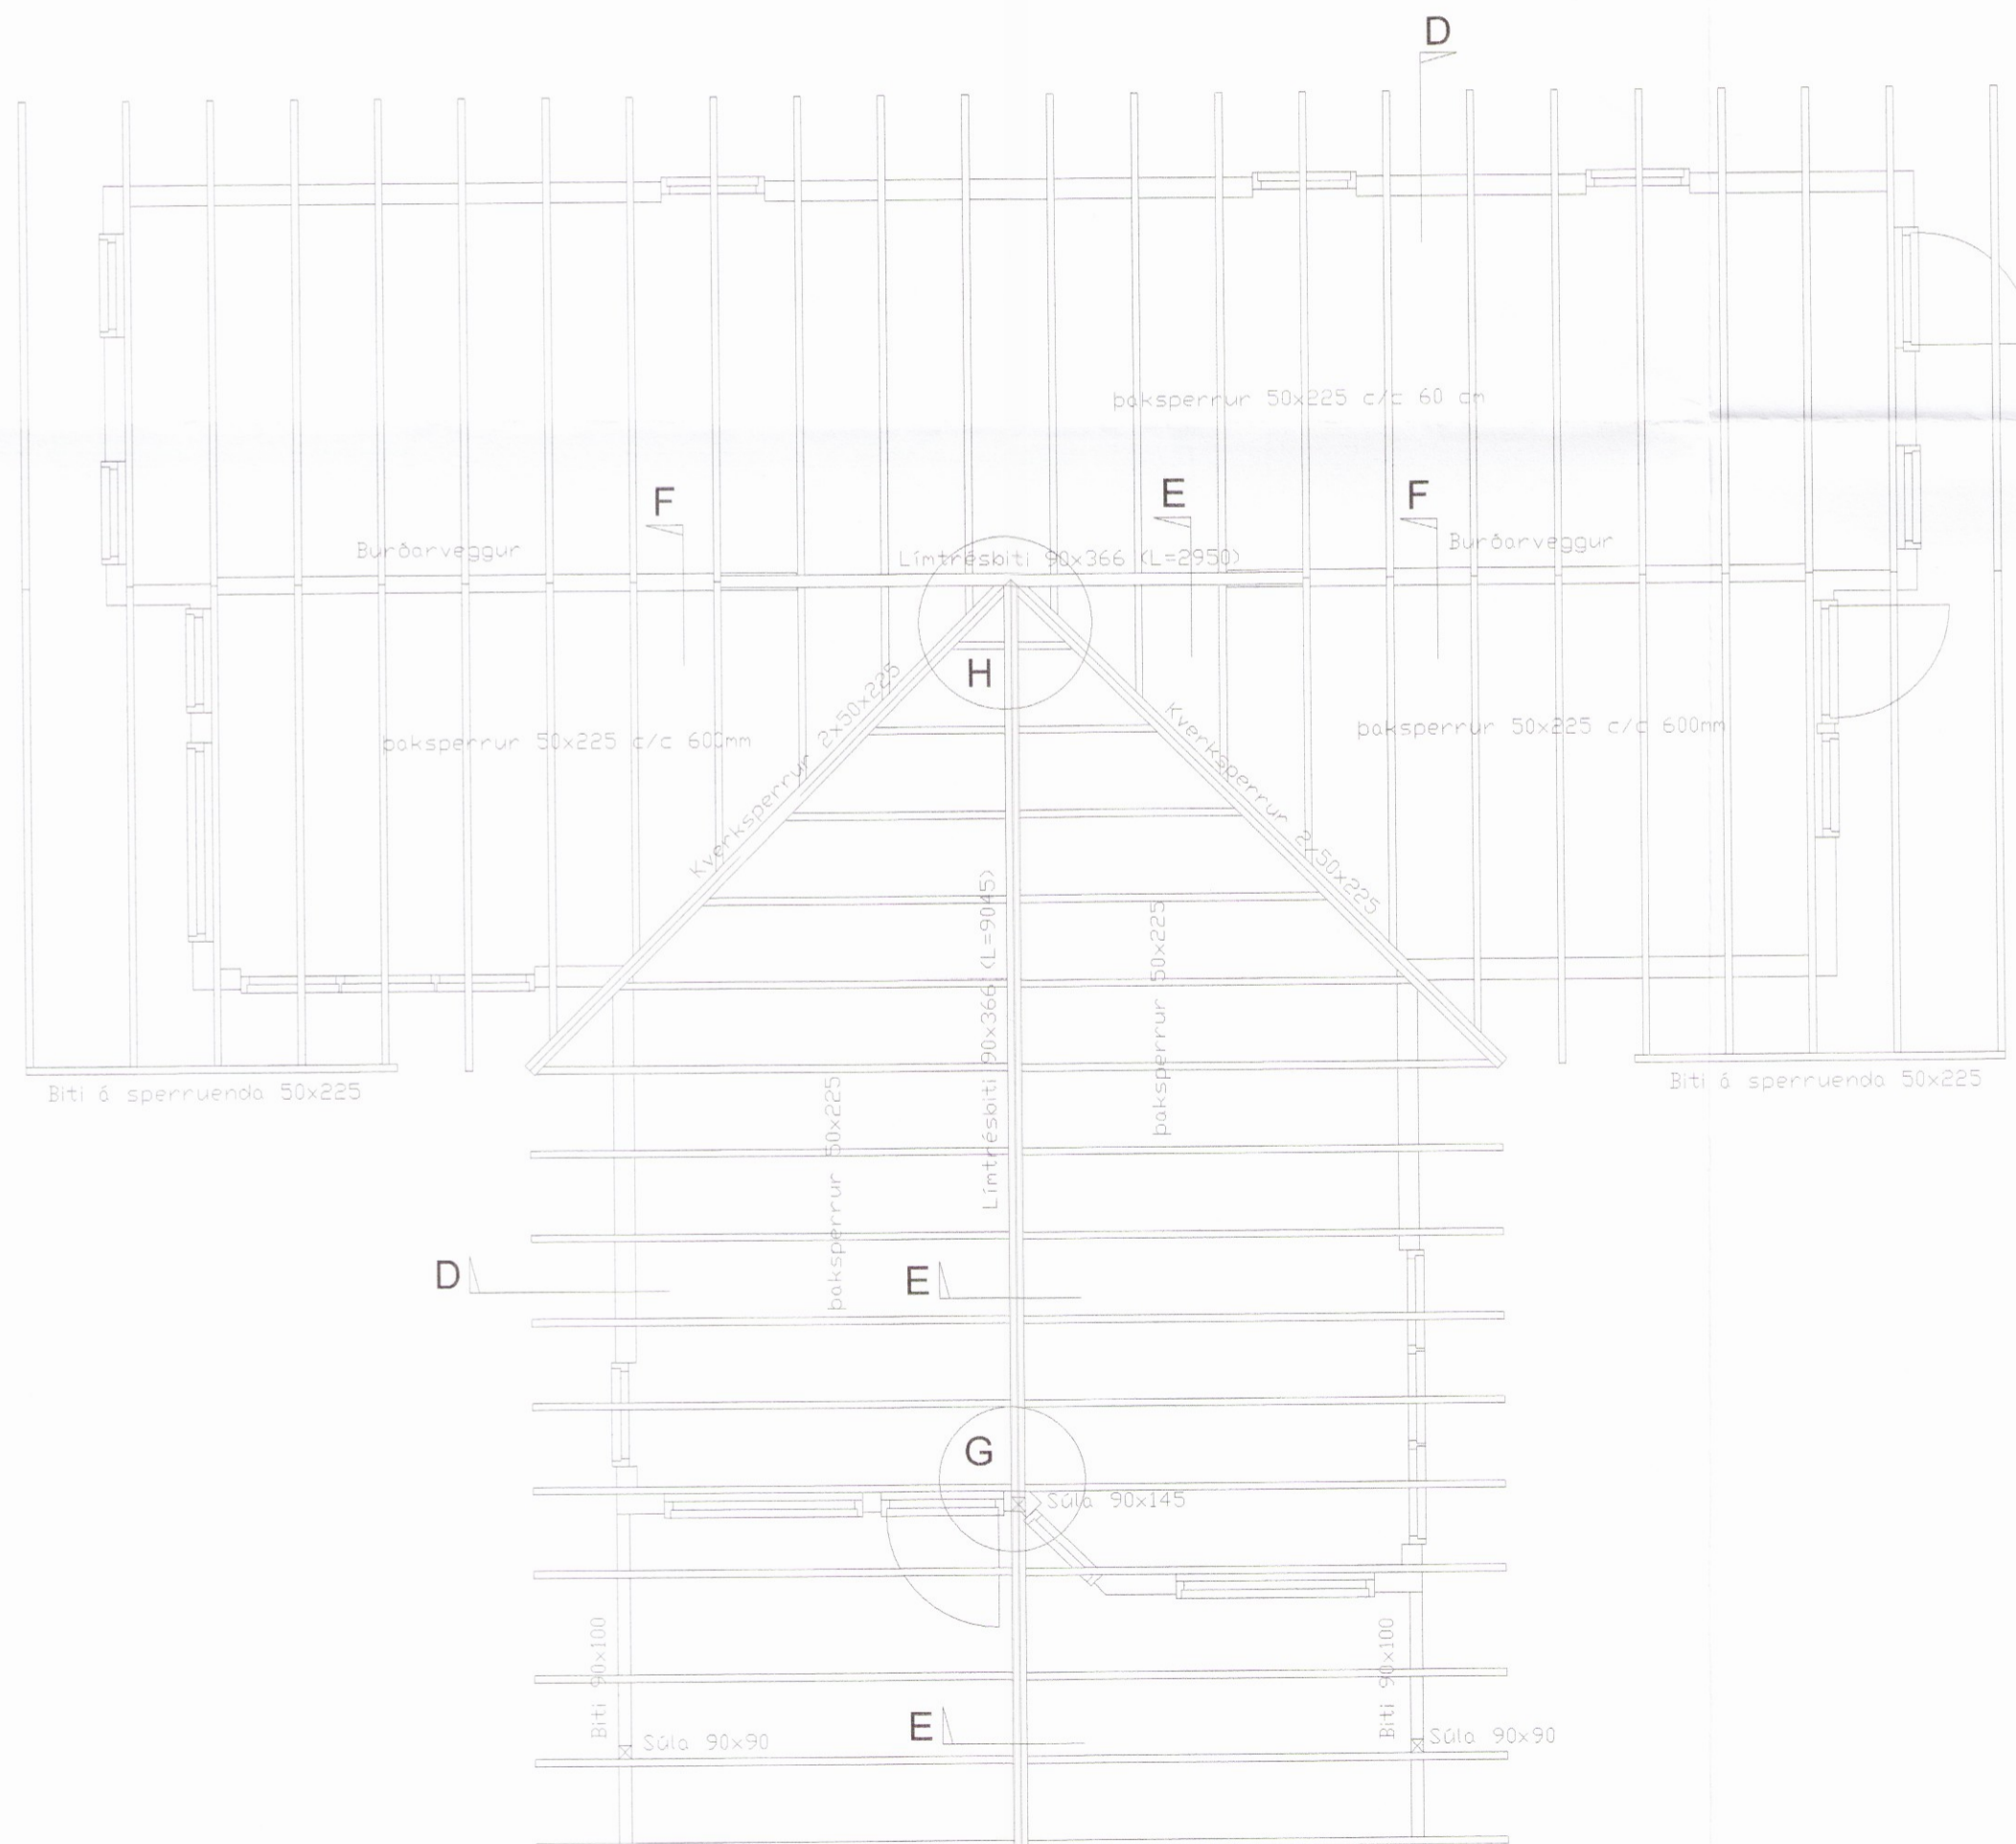


ÞAKVIRKI GRUNNMYND M.K. 1/50

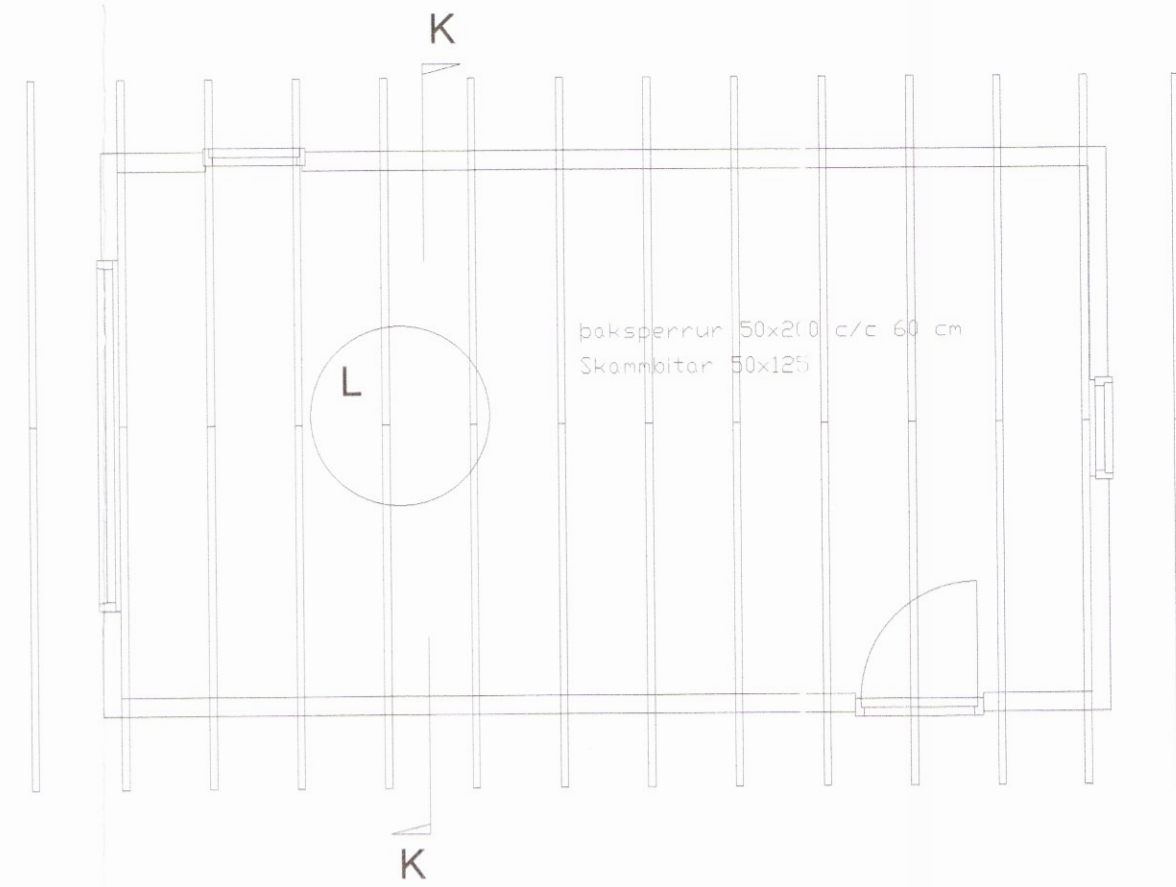

SKÝRINGAR:

Grindur skal klæða með 12 mm rakalímdum kroki 4/40 skrúfum c/c 150 á hornum c/c 200 annars. Pappi komi milli timbers og steypu.

Grindur útveggja og burðarveggja eru 45x145mm

Þaksperrur eru 45x220mm í gæðaflokki T2

Límtrébitar í mæni eru 90x367 í gæðaflokki L-30

Allur saumur og tengi sé galvanhúðað