




**SNIÐ D-D**  
Þakkantur

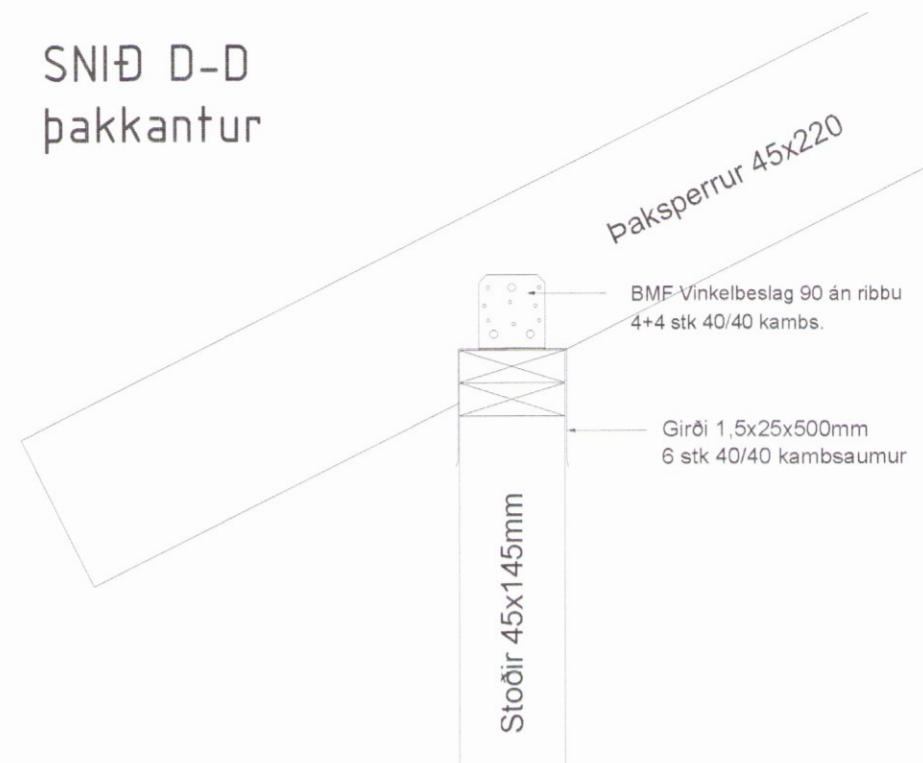


**SNIÐ E-E**  
biti í mæni

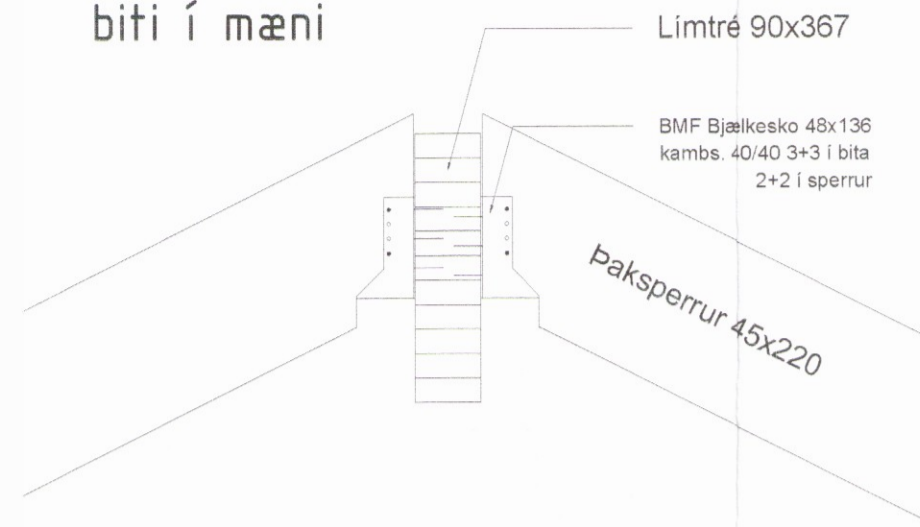


**SNIÐ F-F**  
mænir yfir burðarveggjum

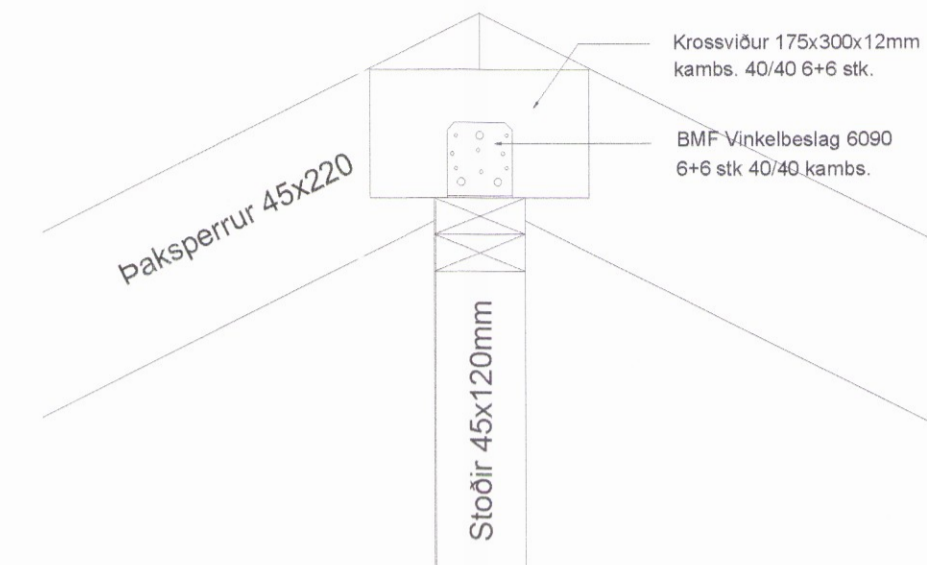


**SNIÐ G-G**  
mænisbiti og súla

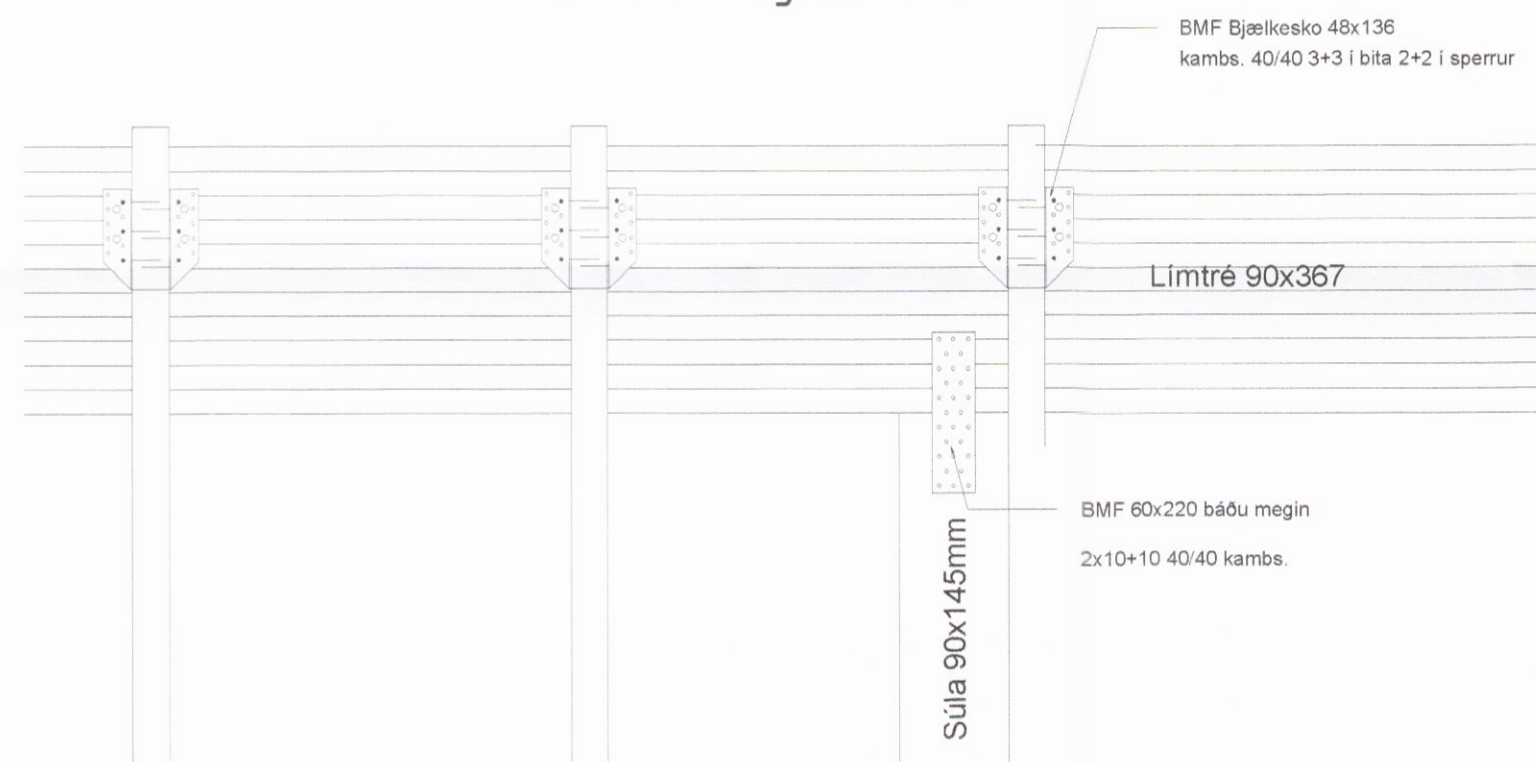

**SNIÐ H-H**  
samsetning mænisbita

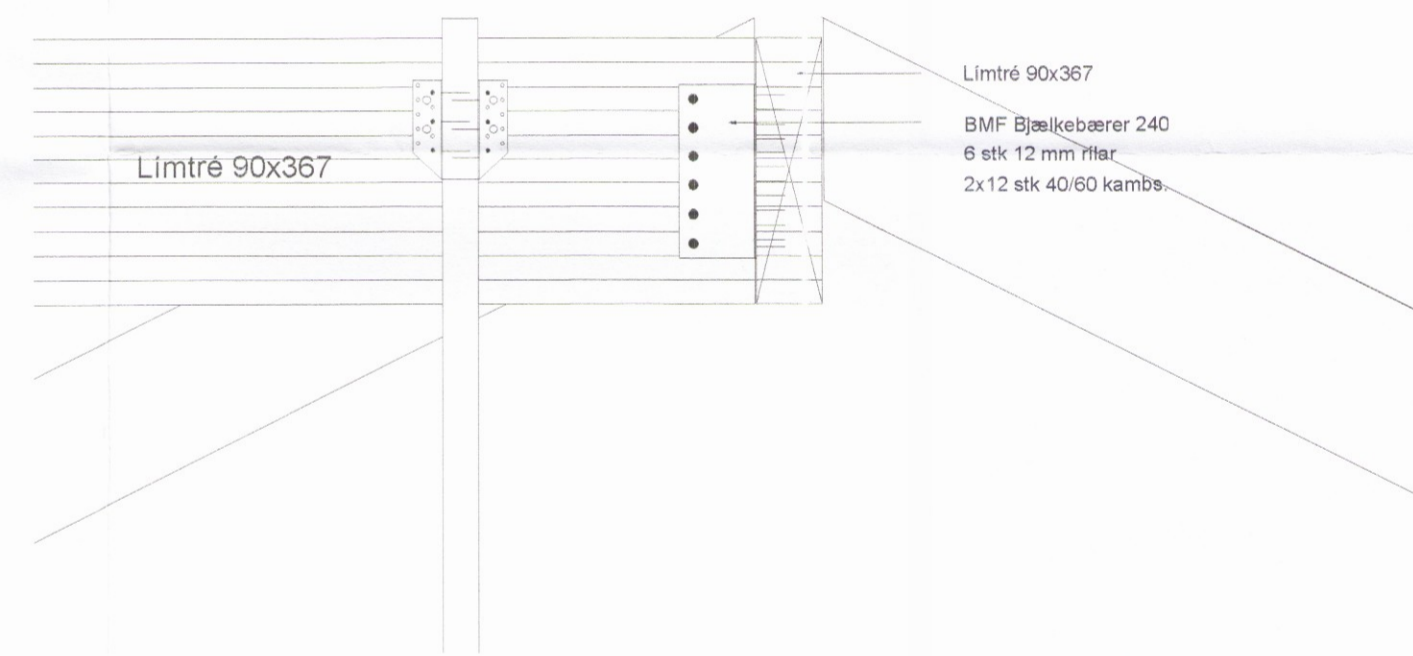

**SNIÐ I-I**  
við sökkul

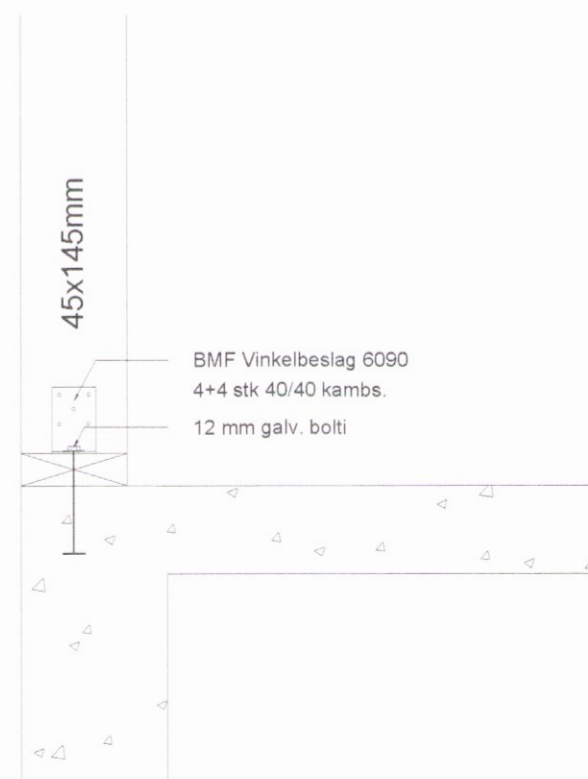

**SNIÐ J-J**  
súla við sökkul



**SKÝRINGAR:**

Grindur skal klæða með 12 mm rakalímdum krossviði skrúfað með 4/40 skrúfum c/c 150 á hornum c/c 200 annars staðar. Pappi komi milli timburs og steypu.

Grindur útveggja og burðarveggja eru 45x145mm í gæðaflokki T1

Þaksperrur eru 45x220mm í gæðaflokki T2

Limtrébitar í mæni eru 90x366 í gæðaflokki L-30

Allur saumur og tengi sé galvanhúðað