

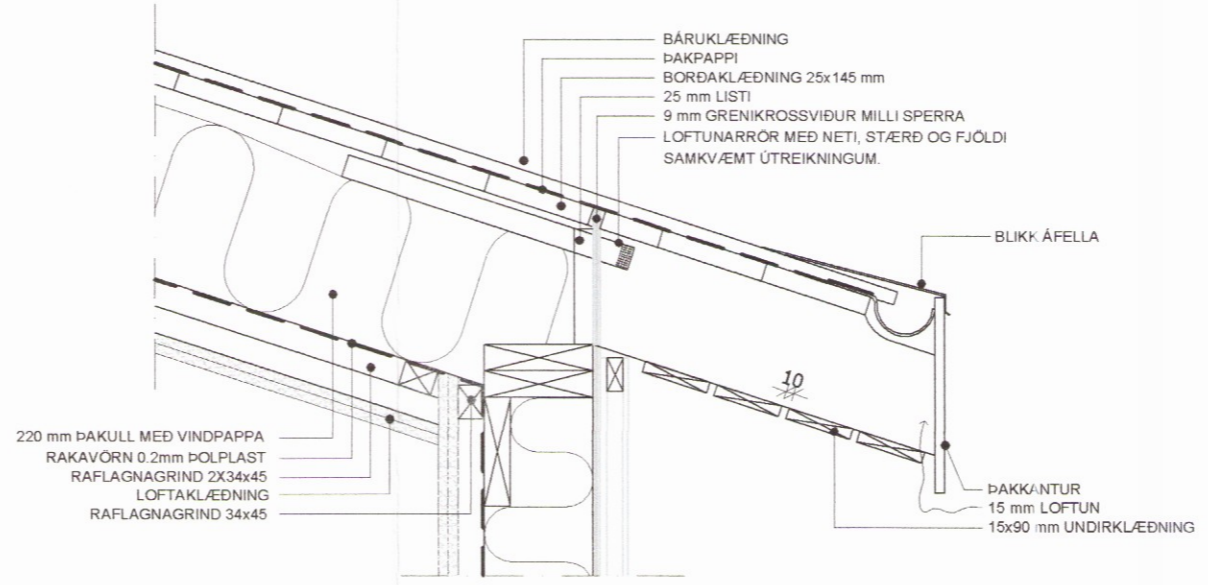




Skipulags- og byggingarfulltrúi Uppsveita bs.
Samþykkt
 26 APR. 2017
Ólafur Torgeirsson
 Byggingarfulltrúi

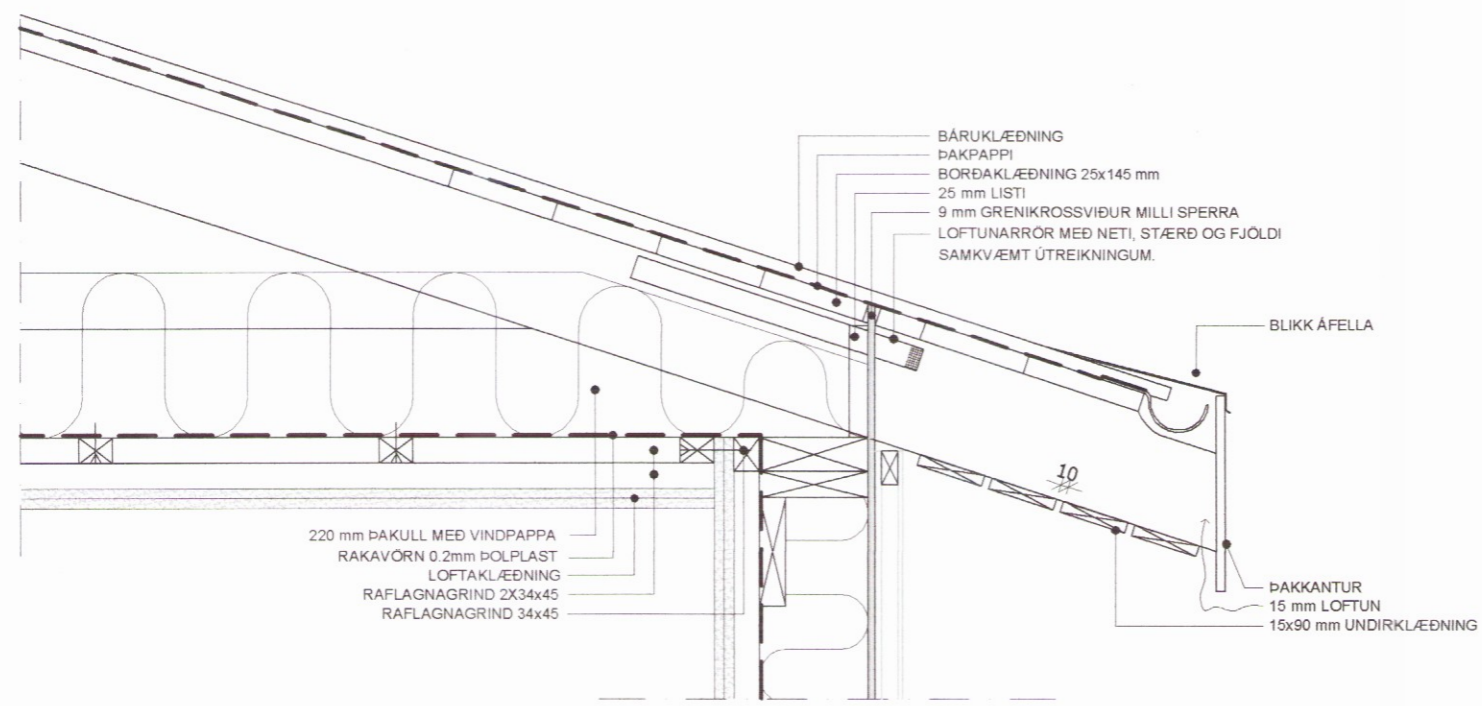


DEILI Í ÞAKKANT
 1:10

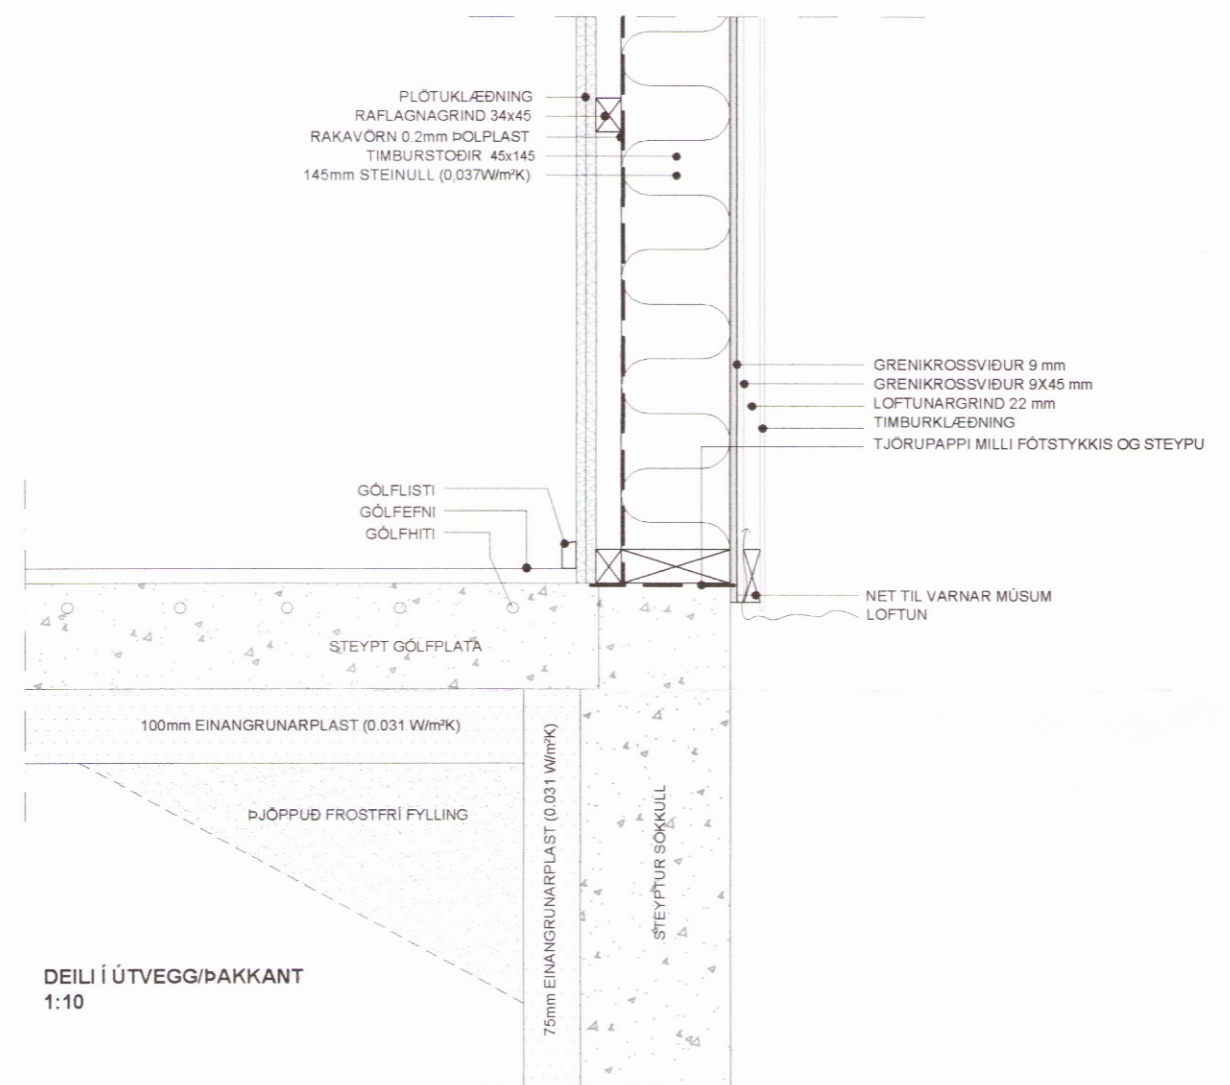


DEILI Í ÚTVEGG/ÞAKKANT
 1:10

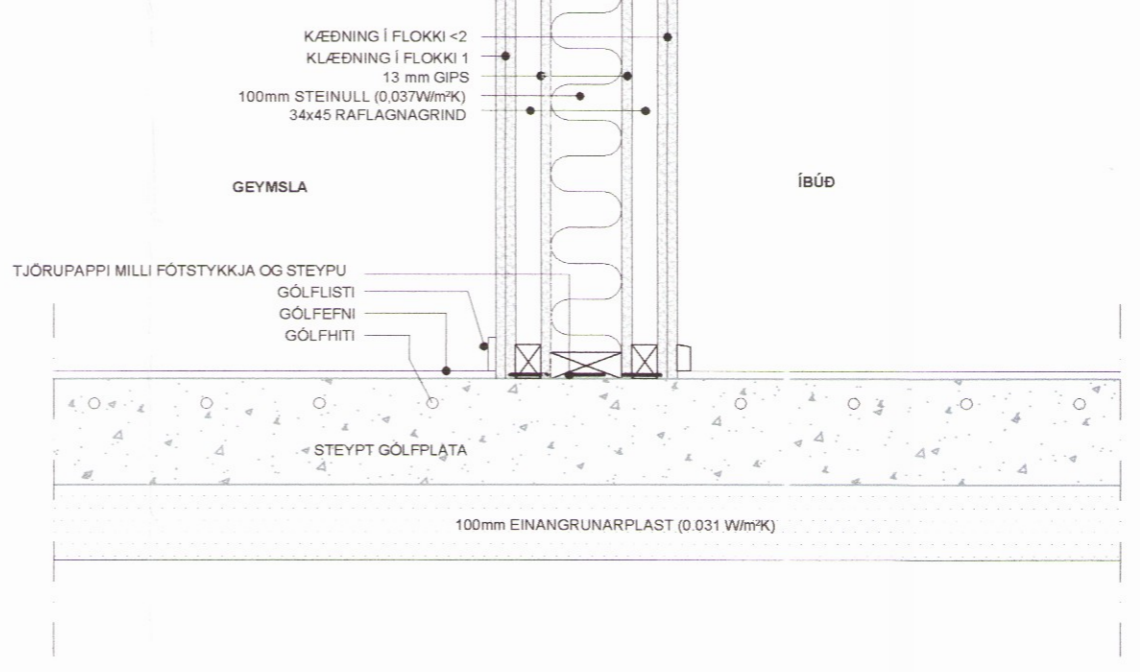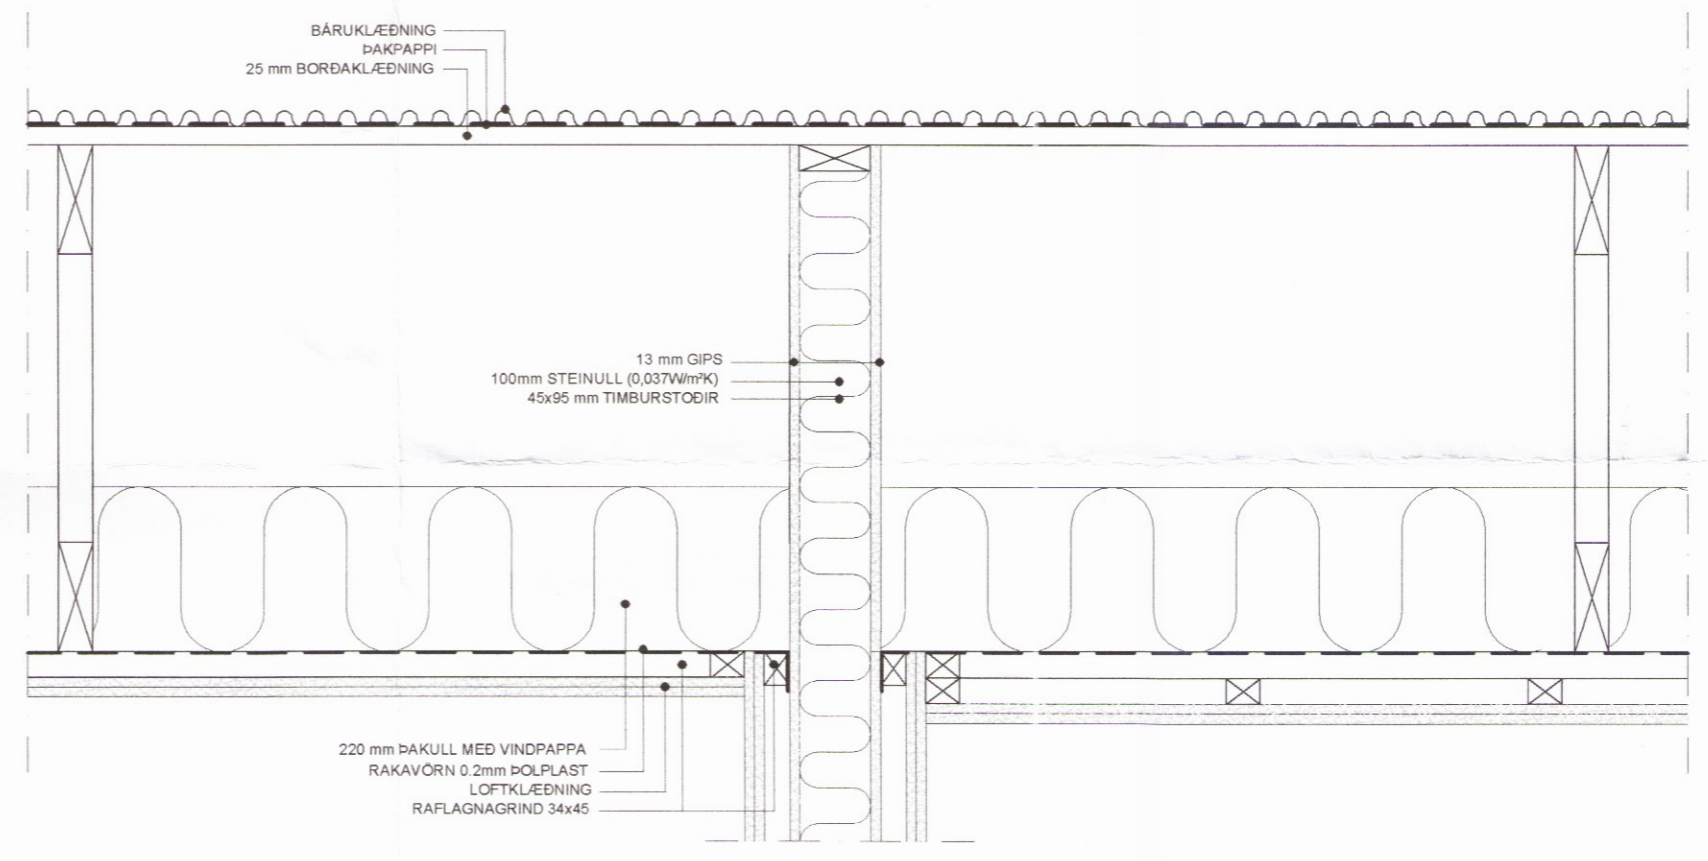


SNID - EI60 / 44 DB VEGGUR
 1:10

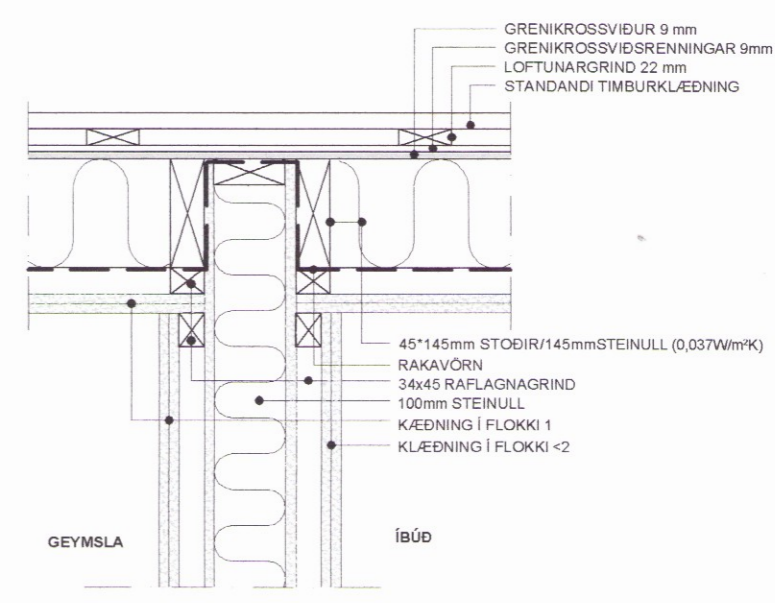

DEILI - EI60 / 44 DB VEGGUR AD ÚTVEGG
 1:10

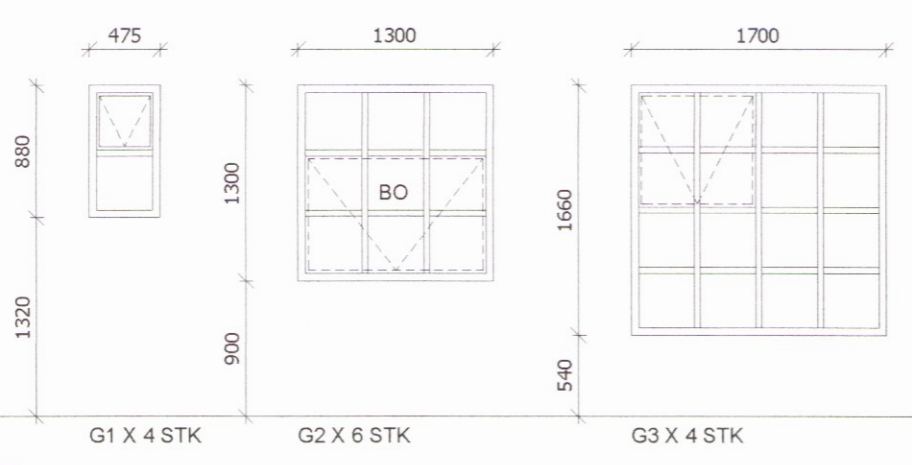

GLUGGAR
 SÉÐ UTANFRÁ - 1:50

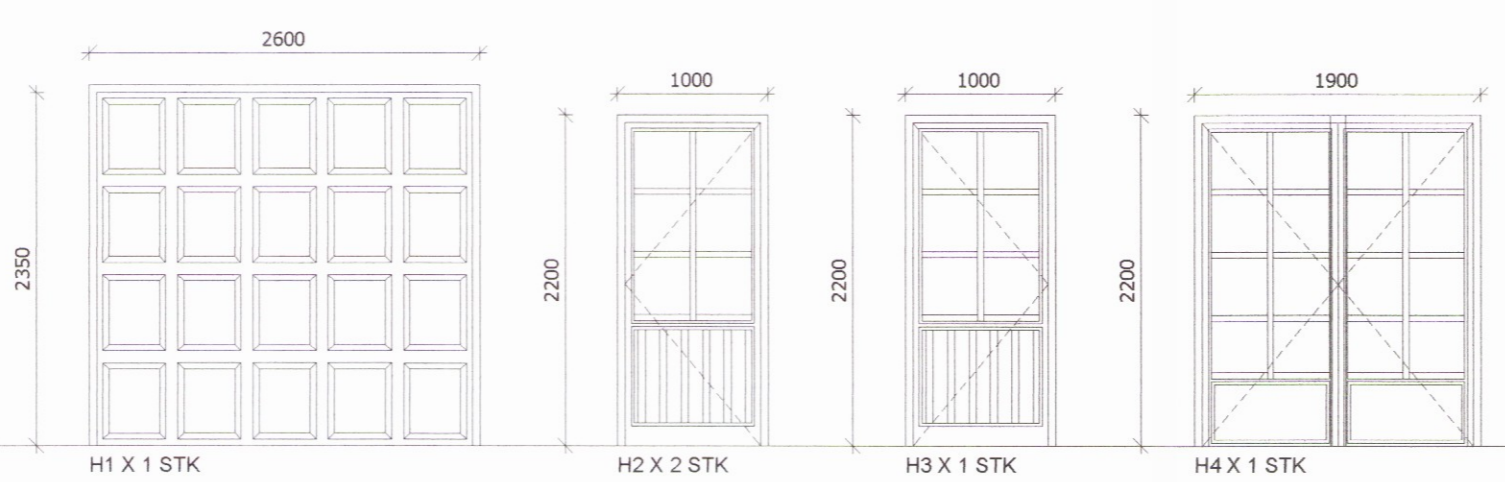

HURÐAR
 SÉÐ UTANFRÁ - 1:50

BR.	DAGS.	BREYTING
VATNSLEYSA_BLÁSKÓGABYGGÐ VATNSLEYSA_SPILDA_B DEILI HEILSÁRSHÚS		
Hinnah.: ÓTB Samþykkt: Ólafur Torgeirsson Hönnunarsjafi (ef annar en aðalhönnuður)		Telkningsnr.: 102 Mkv.: 1:10 Kl.: 150482-3489 Kl.: 150182-3139
Dags: 14.02.17 Nr.: 051.16 Blaðstærð: A2	2090 Ólafur Torgeirsson Byggingafræðingur BSc HÁHEIDI 2, 800 SELFÖRS, kt. 150482-3489 Sími: 697 6946, Vefang: www.elfort.is	