




Upprunalegur hönnuður: Trípolí arkitektar

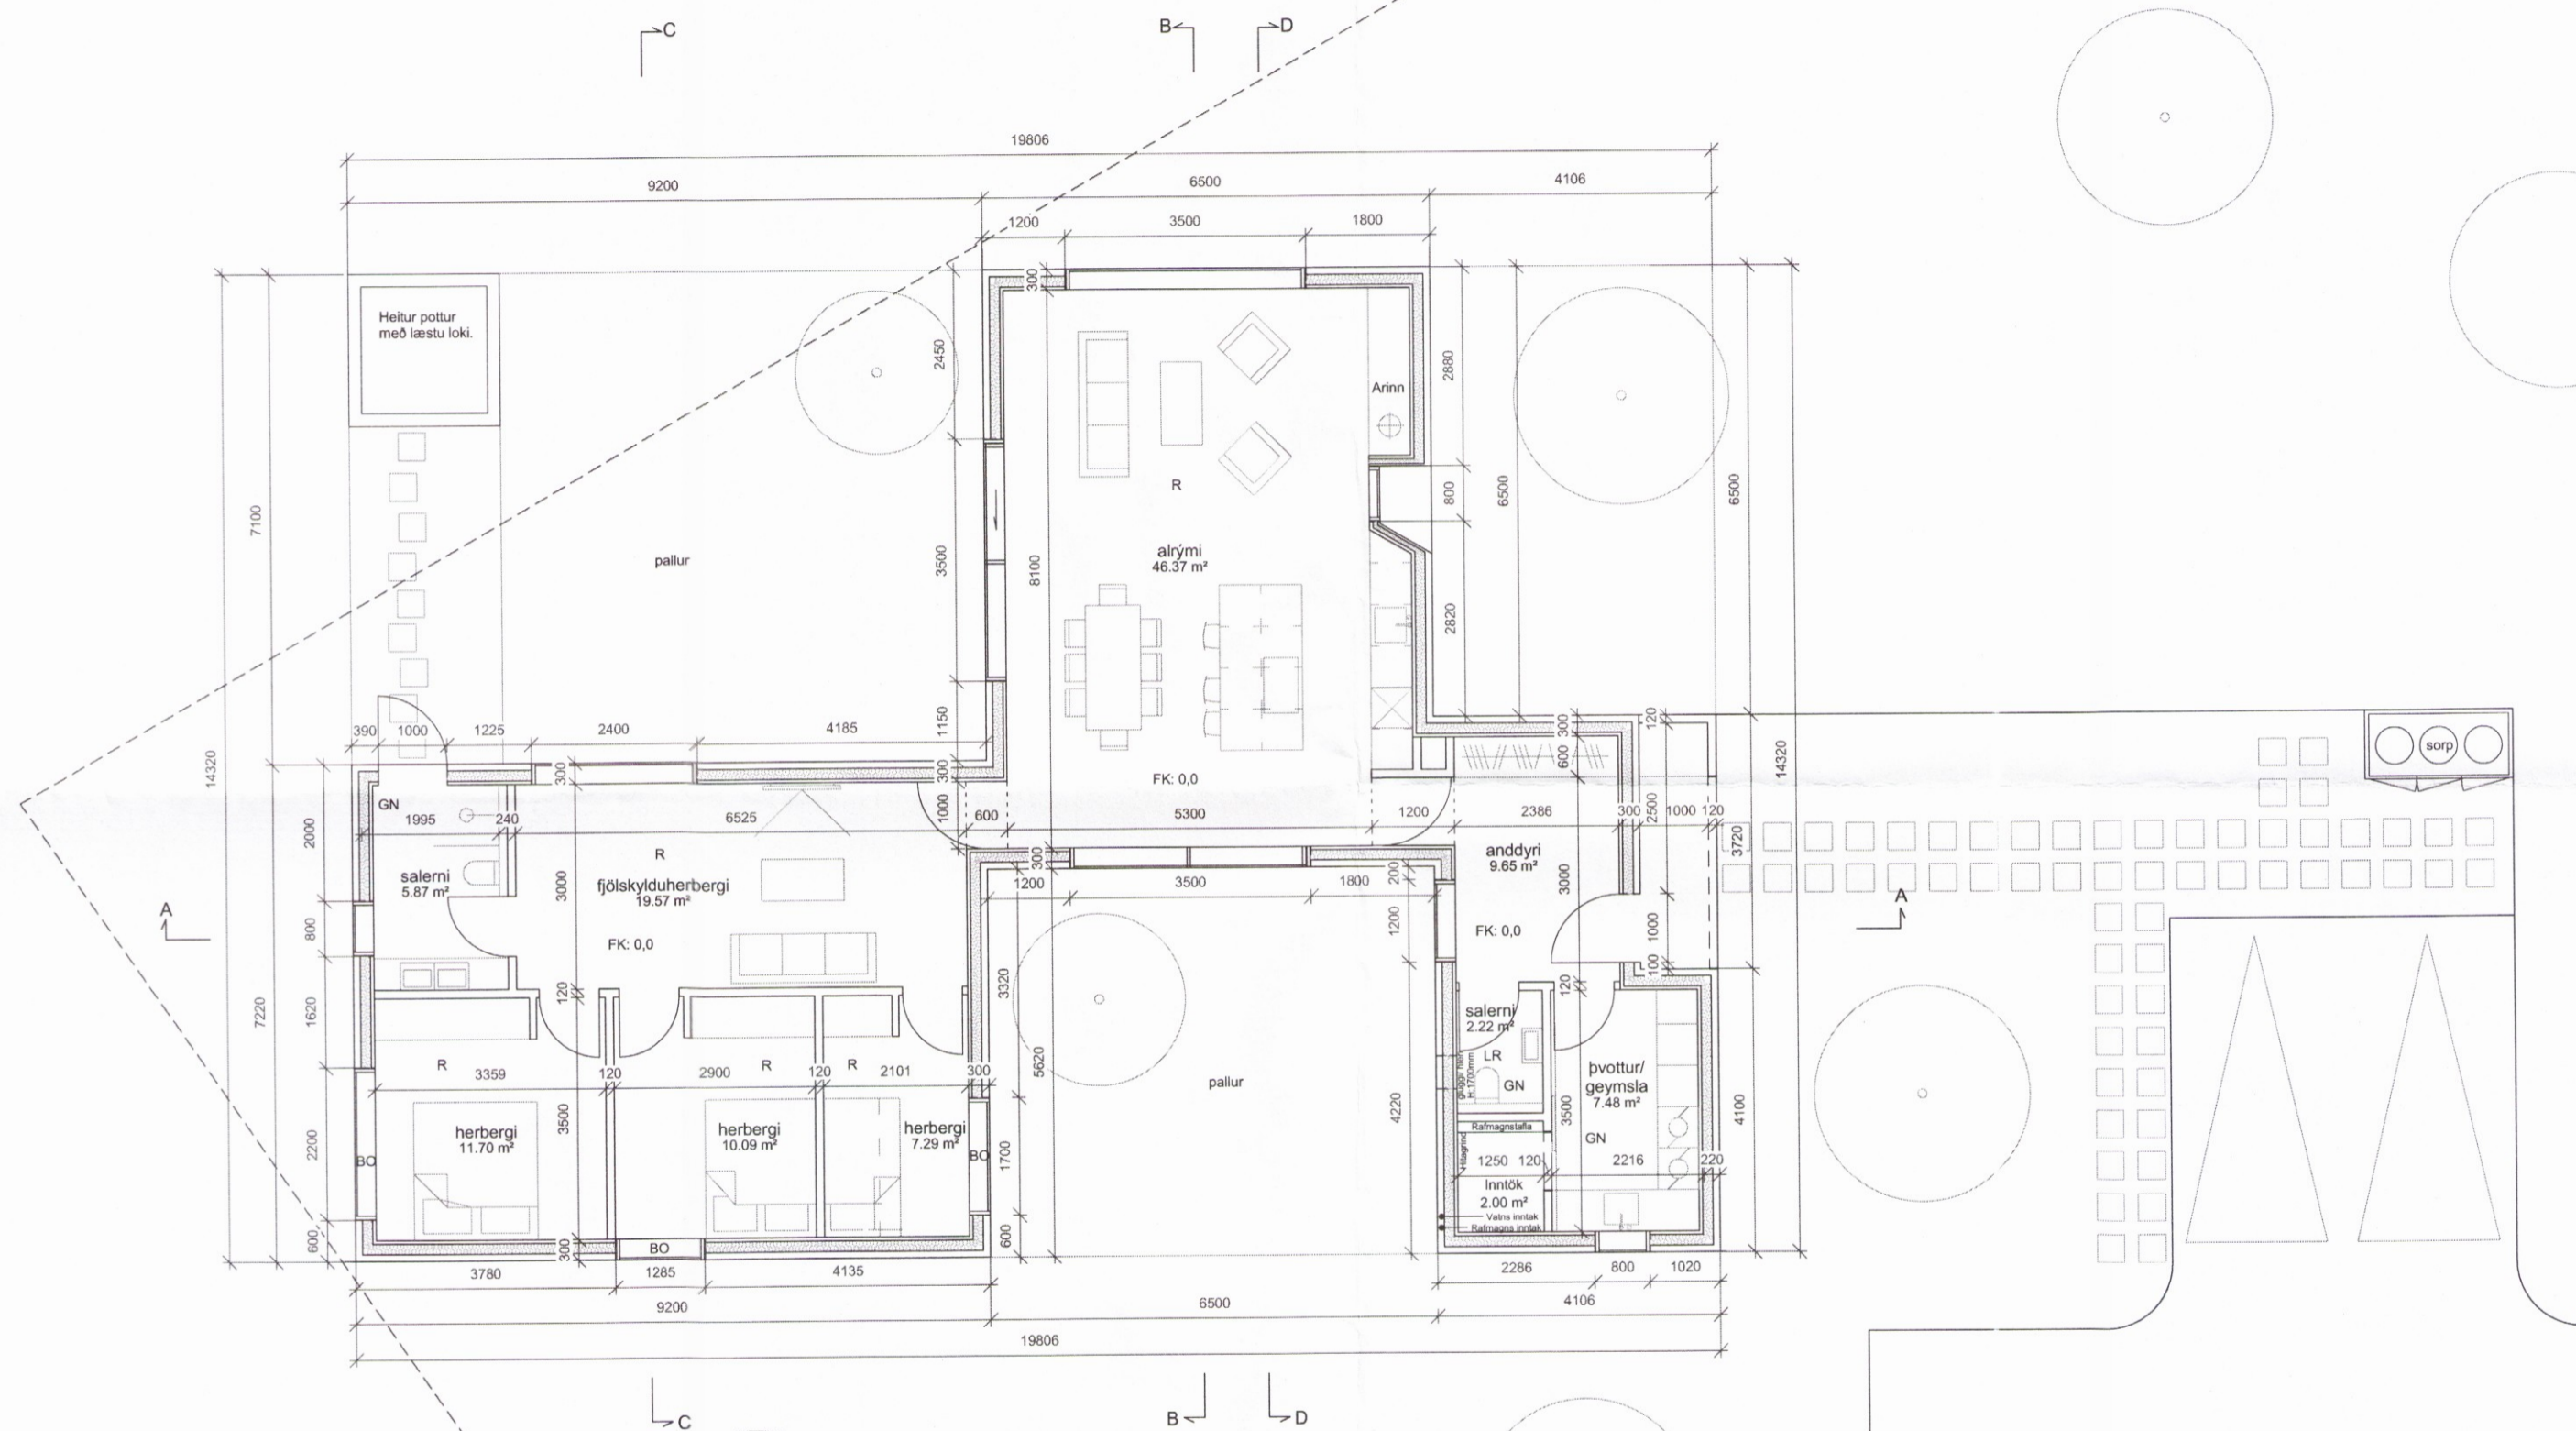

Grunnmynd

1:100

- Skýringar:
- LR = Loftþæsing
  - GN = Gólfniðurfall
  - R = Reykskynjarar
  - BO = Björgunarop
  - FK = Frágengin gólfkóti
  - BK = Þakkóti

Útg. | Skýring / Breyting. | Dags. | Teiknað / Yfirfarið

**Guðmundur Jóhannesson og Gréta Sigurðardóttir**  
 VERKKAUPI / EIGANDI  
**Frístundahús**  
 TEGUND VERKS

**Kerhraun C, 77**  
 GATA/STADSETNING

LANDNÚMÉR: 197673  
 STADGR.: 8719-01-4635-0770  
 MHL: 01  
 MKV.: 1:100  
 BLADSTÆRD: A2  
 ÚTGÁFA DAGS: 07.04.2017  
 TEIKNAD: JDA  
 YFIRFARID: GBV

**A101**

VERKNR. RADNR. ÚTGÁFA

**TRÍPÓLÍ**

*Jón Davíð Ásgeirsson*  
 Jón Davíð Ásgeirsson FAI  
 kt: 250280-5729

TRÍPÓLÍ | ARKITEKTAR

Klapparstigur 16 | 101 Reykjavík | S: 6929883 | jon@tripoli.is | www.tripoli.is

© TRÍPÓLÍ | ARKITEKTAR  
 ÖLL AFRÖT OG AFRITUN TEIKNINGAR AD HLUTA EDA I HEILD ER HÁÐ SKRIFLEGU LEYFI HÖFUNDA