


Umhverfis- og tæknisvið Uppsveita
Samþykkt
 20. feb. 2019
Dóru Sig
 Byggingarfulltrúi

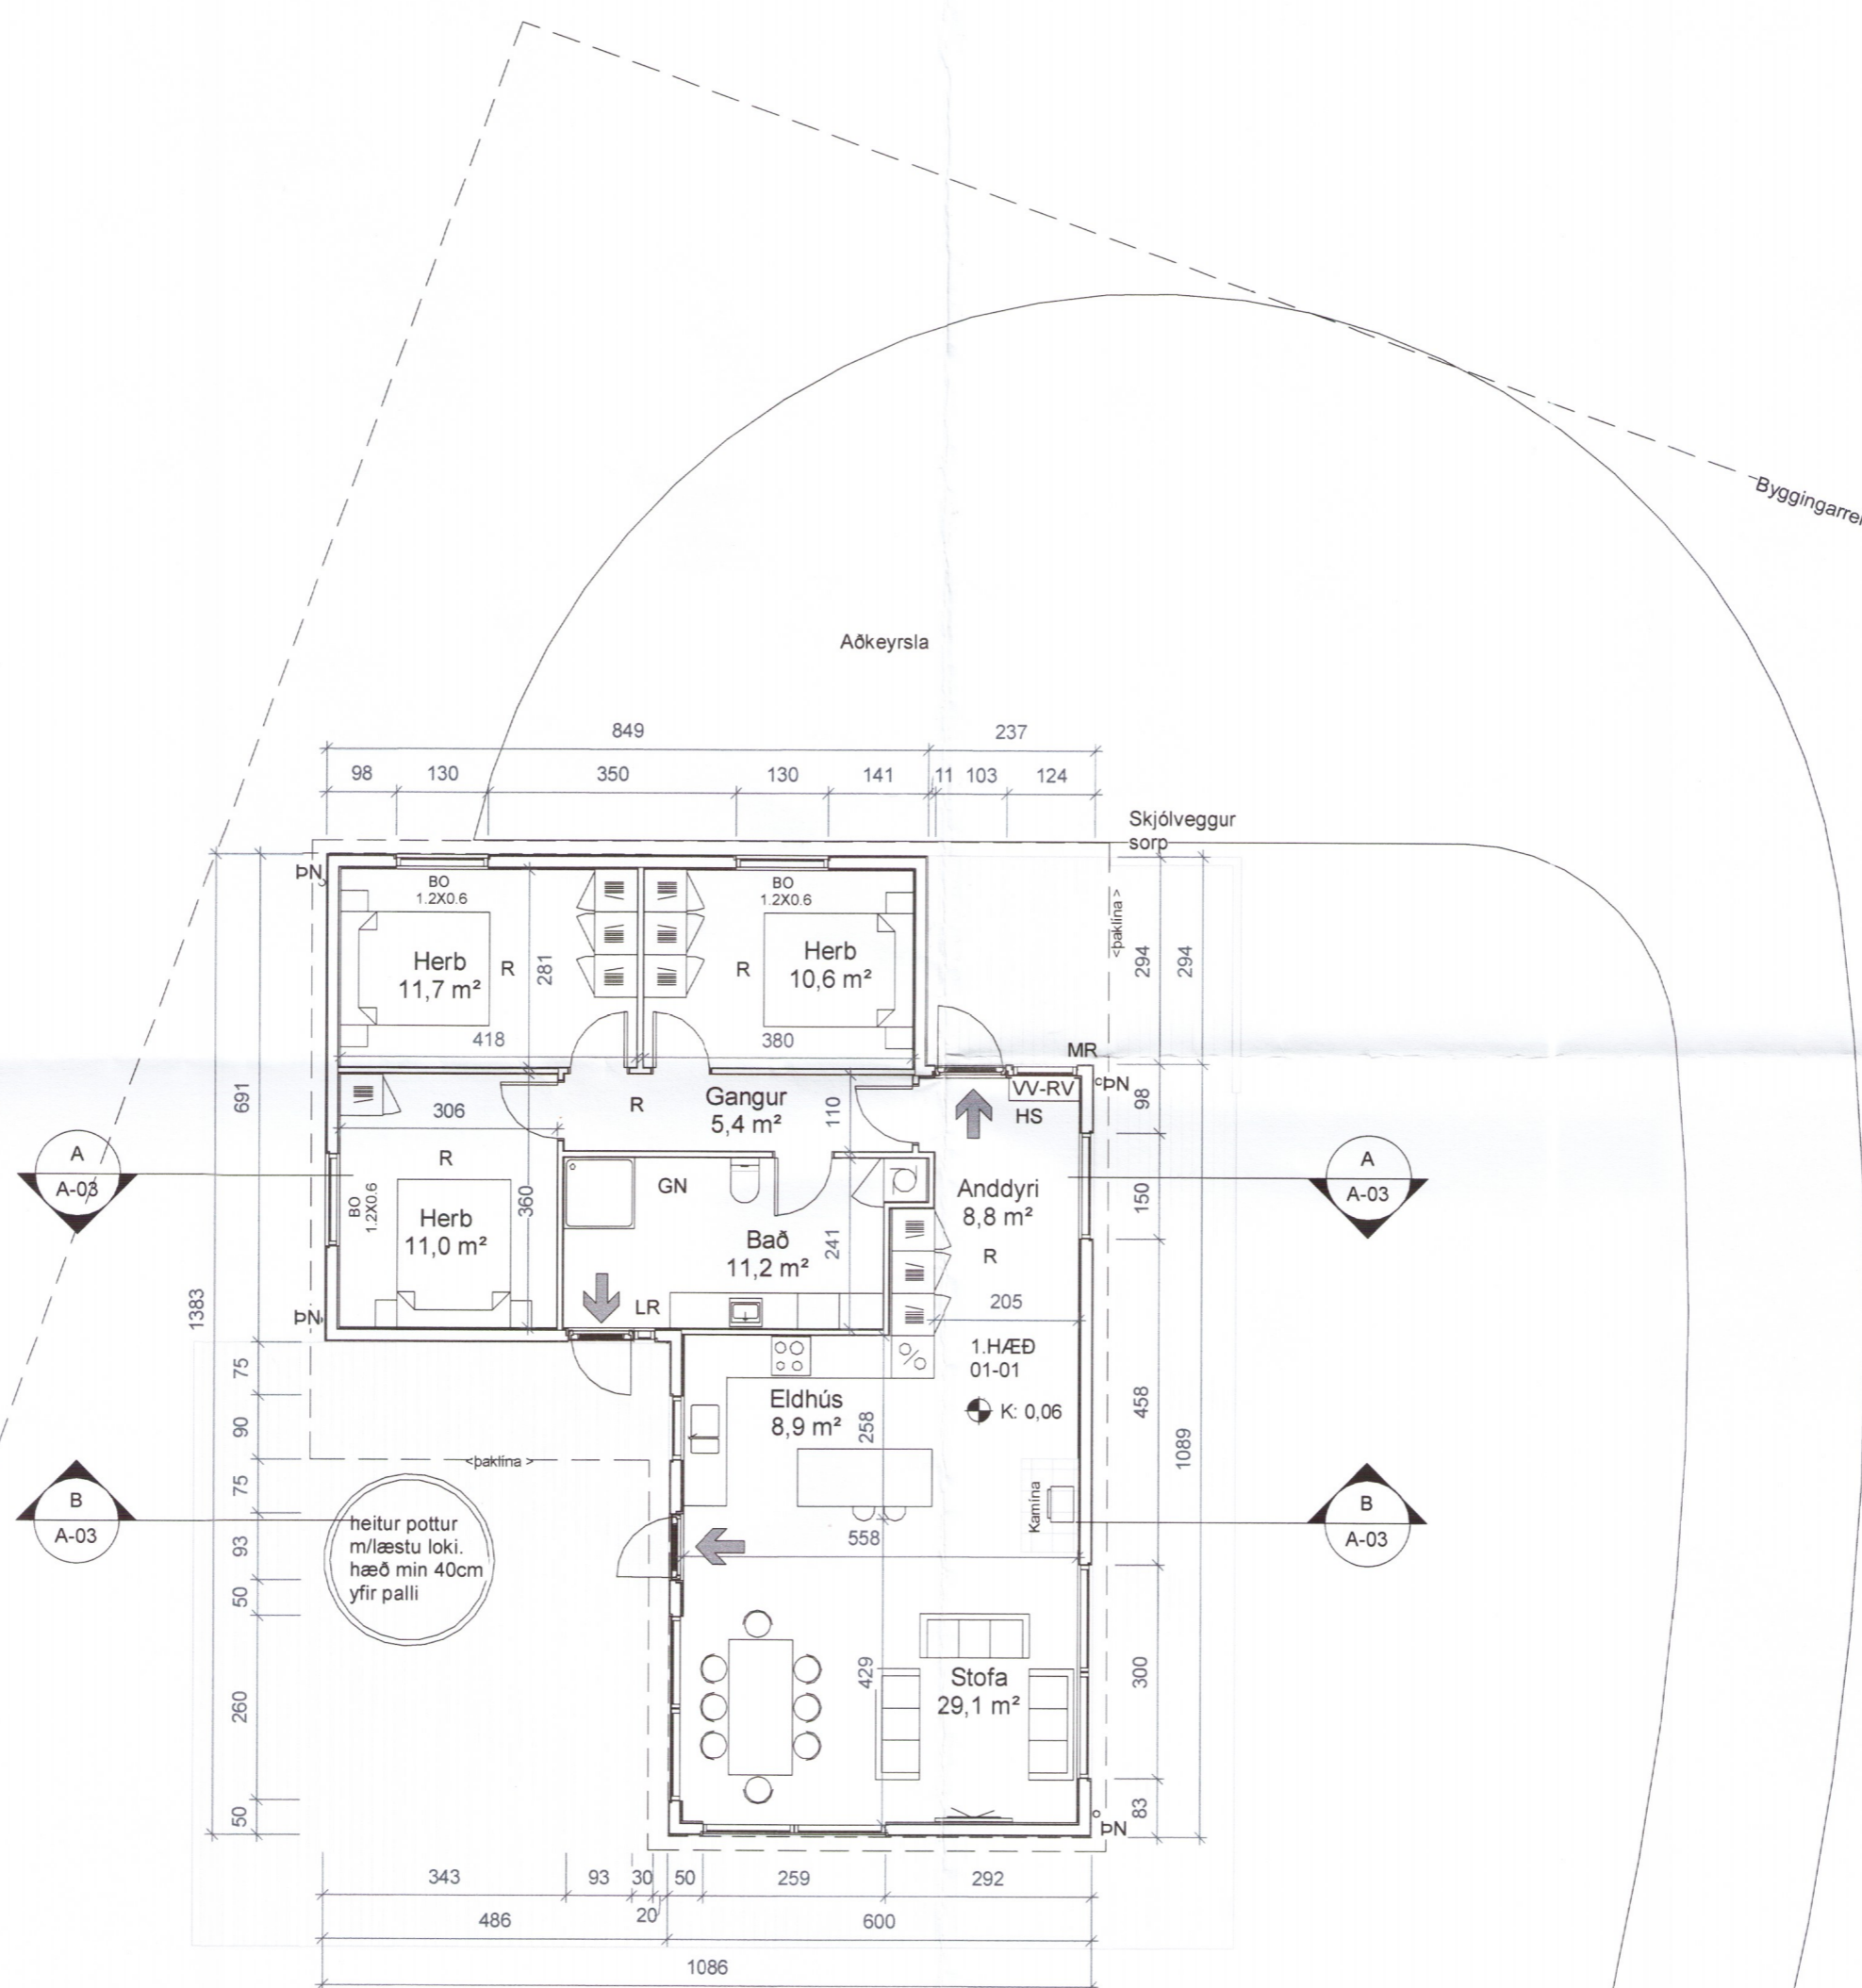

Grunnmynd
1 : 100

SKÝRINGAR

- ➔ -Flóttaleið
- R -Reykskynjari
- ⚡ -ÚT-ljós
- EI,60-CS EI 60 -Brunamótstaða
- BO -Björgunarop
- HS -Handslökkvitæki
- HV -Inntak hitaveitu
- VV -Inntak Vatnsveitu
- RV -Inntak rafveitu
- S -Inntak síma/ljósleiðara
- MR -Mælir rafveitu (utanhúss)
- LR -Lofræst rými
- BG -Þakgluggi
- SN -Svalandiurfall
- GN -Gólfniðurfall
- DN -Þakniðurfall
- 01-01 -Rýmismnr. sk.skráningatöflu
- ⊗ -Hæðarkóti byggingar

2018-19

Útg. Dags. Skýring Br.af.

Verkeiti: **AG sumarbúðstaður**

Heimilisfang: **Hrauntröð 18**

Verktegund: **Fristundahús**

Landnúmer: L227060 Staðgreinir: 8719-1-88910180

Aðaluppdrættir

1.hæð grunnmynd

Hannað af: RIG Matshluti: 01
 Teiknað af: RIG Mælikvarði: 1 : 100
 Yfirfarið af: MG - IW Dagsetning: 18.02.2019

Aðalhönnuður: Rúnar Ingi Guðjónsson Byggingafræðingur BFI
 Constructing Architect
 Löggildur Mannvirkjahönnuður kt.140669-4319

Hönnunarstjóri: Rúnar Ingi Guðjónsson kt.140669-4310

RÚM TEIKNISTOFAN RÚM
 Constructing Architects
 S:8919231
 kt.1406694319
 teiknistofa@gmail.com

07-18 - - - A **A-01**
 Verknúmer Svæði Áfangi Ábyrgð Númer Útgáfa

