

Artun höfundar:
NAFN: Jóhannes Axelsson KT: 300851-2669

Artun höfundar:
NAFN: Jón Davíð Ágeirsson KT: 250280-5729

LYKLMYND


BREYTT, DAGS, LYSING, TEKNAD, STADF.

Guðmundur Jóhannesson
Gréta Sigurðardóttir

Kerhraun C, 77
Grimsnesi

Almennar skýringar

MKV. Án kvarða Blaðstærð: A1

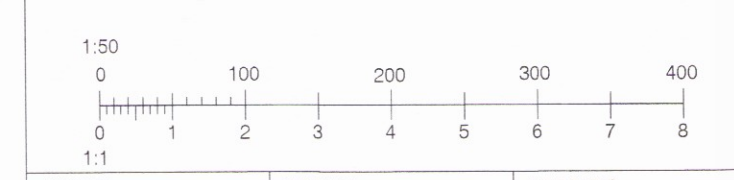

HANNAÐ: JAX TEIKNAD: abl YFIRFARIÐ: JHÁ

DAGSETNING: 16.05.2017 SAMBYKKT:



Glerárgötu 34
IS-600 Akureyri
Sími: 464-6400 Fax: 464-6411
raftakn@raftakn.is - www.raftakn.is

VERKNUMER: FMR197673 TEIKNANUMER: 0.00.01

BREYTING: 200



S: Kerhraun C, 77 | Teikningar | Kerhraun C.dwg
16.5.2017 08:36:19

Öll afnot og afritun teikninga, að hluta eða í heild er háð skriflegu leyfi höfundar


Í vinnslu

Almennar skýringar


- Pipur í lágspennulögn skulu vera innfelldar 16mm plastpipur.
- Pipur í smáspennulögn skulu vera innfelldar 20mm plastpipur.
- Málstraumur rofa og tengla skal vera minnst 10 A
- Rofar skulu vera 110 cm frá fullfrálagnum göfli.
- Tenglar skulu vera 20 cm frá fullfrálagnum göfli.
- Mál eru frá fullfrálagnum göfli eða oinangrúðum vegg í miða dós eða úr miði dós í miða dós.

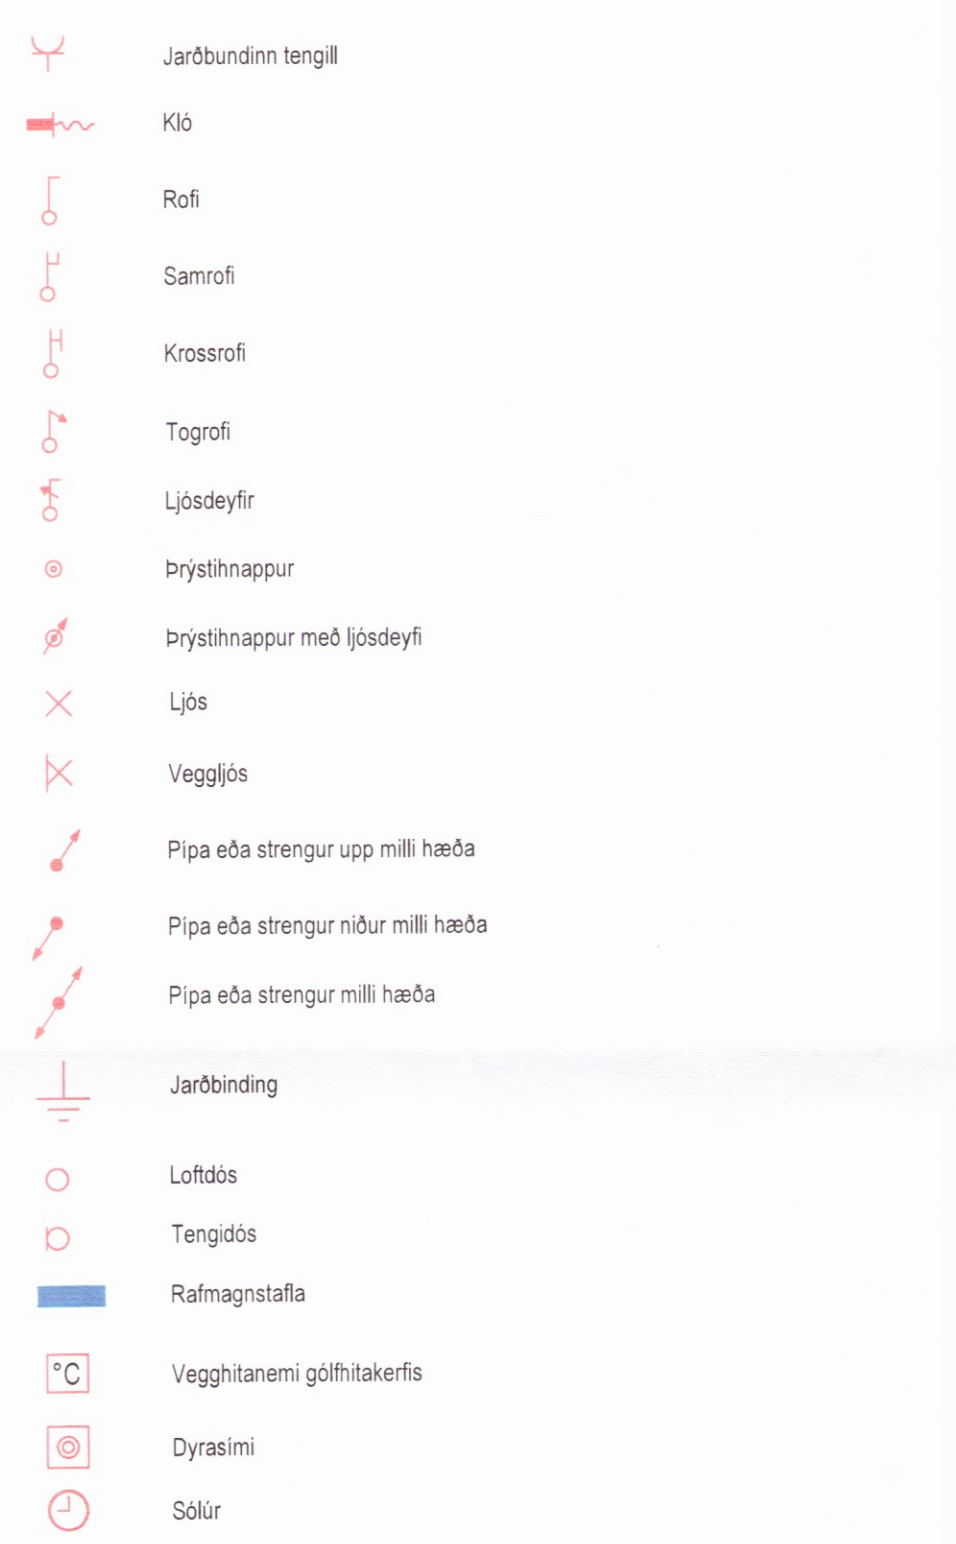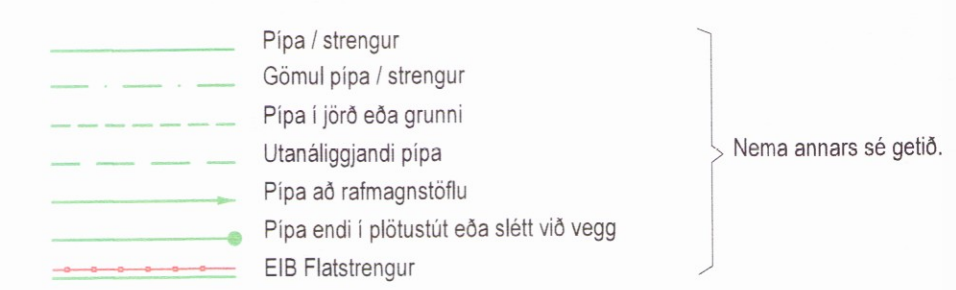

Brunaviðvörðunarkerfi

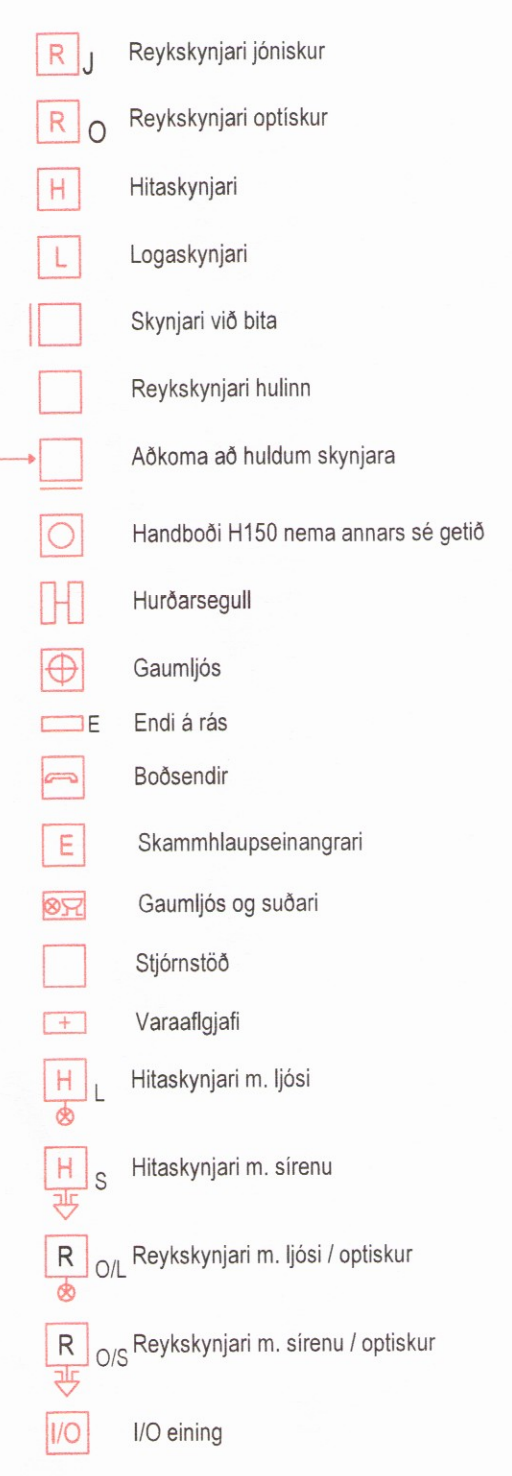


Öryggiskerfi

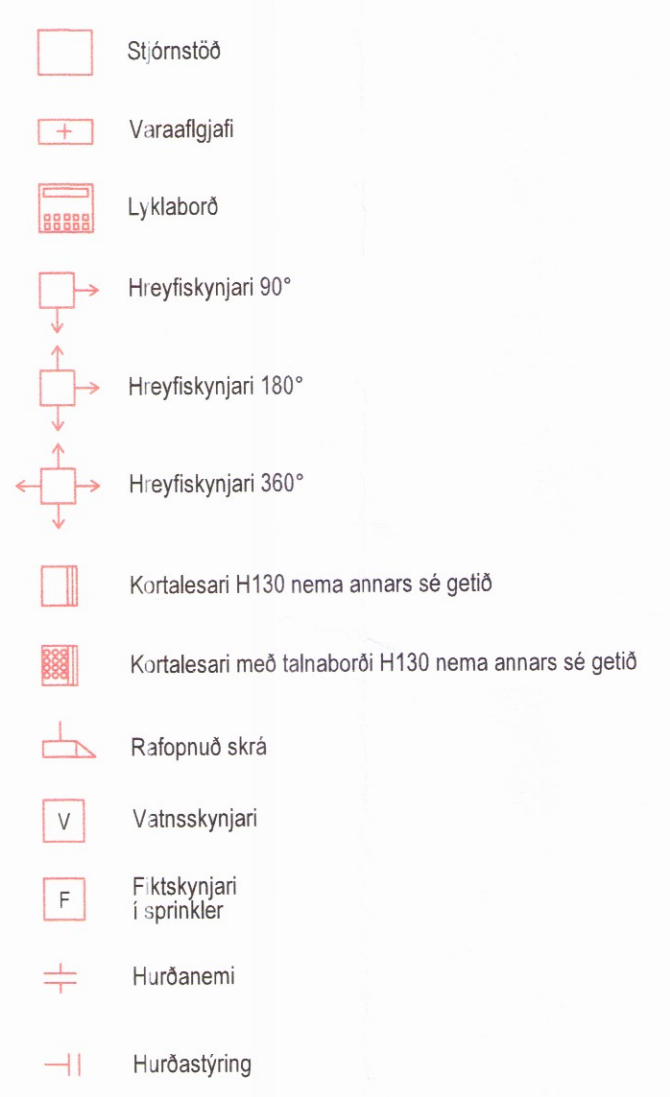


Fjarskiptakerfi




Merkingar

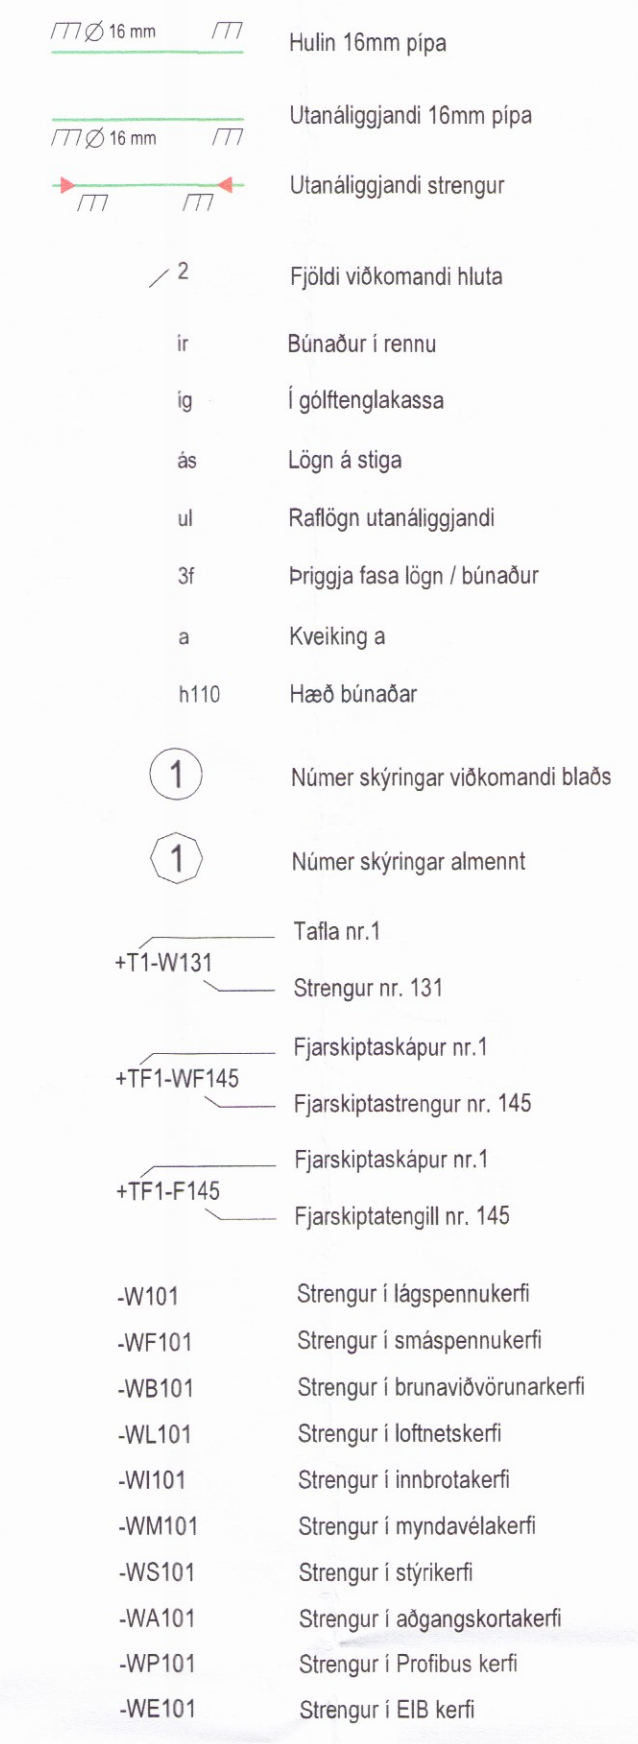


EIB kerfi

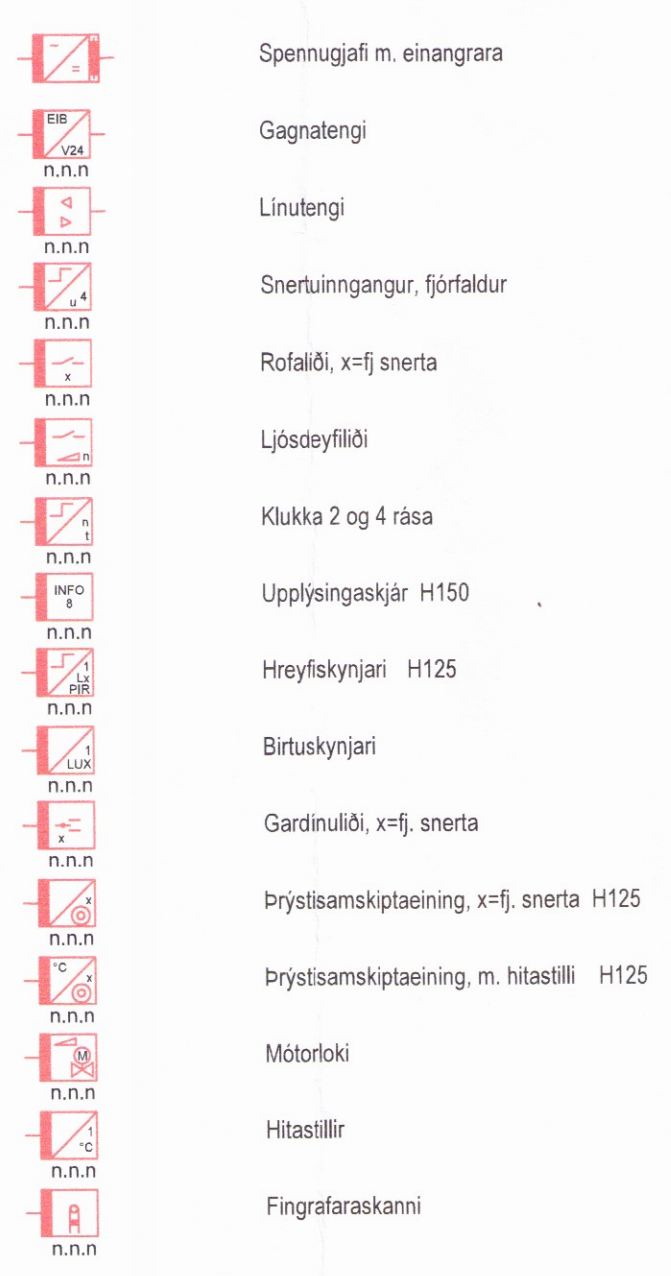




Hljóðgjafar

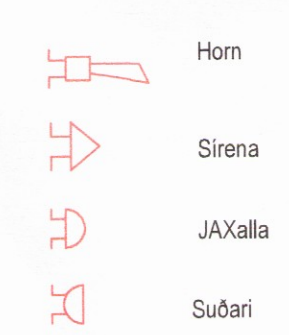


Lampar og tæki

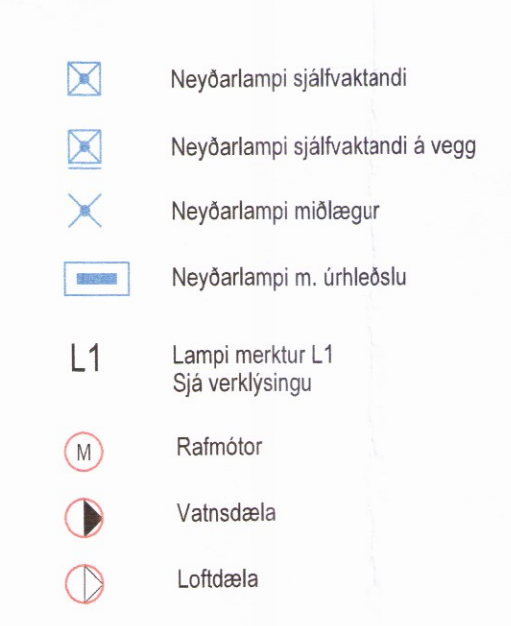




Stigar og rennur

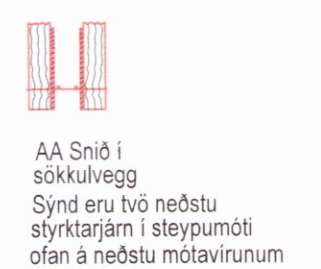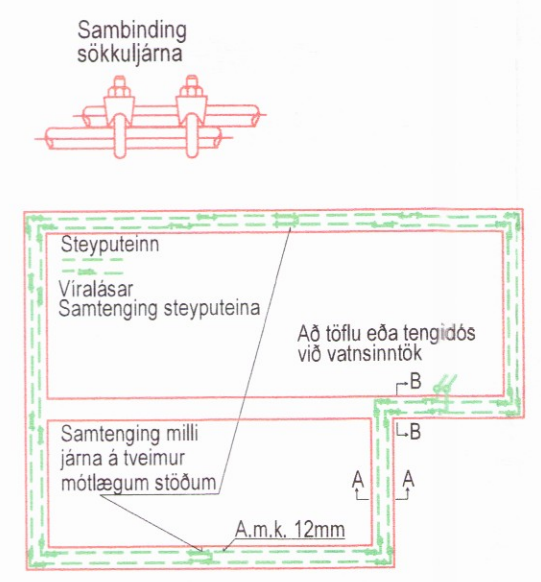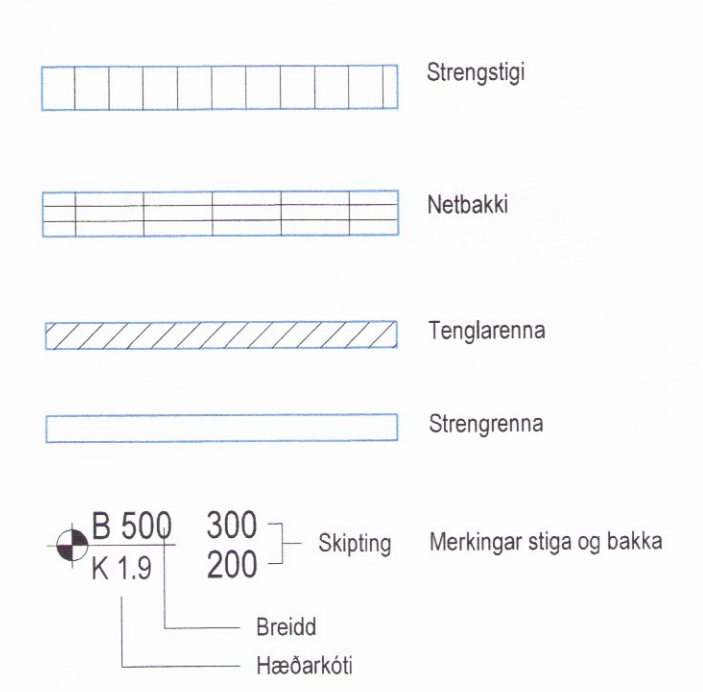

Grunnmynd sökkulskauts
Dæmigerð mynd um frágang sökkulskauts

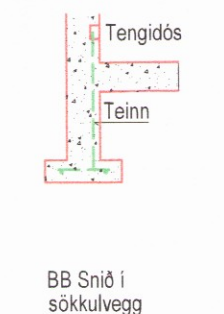

Lágsþennulögn að 12V ljósum.
Dæmigerð mynd um lagatækningu að lágsþennnum ljósum

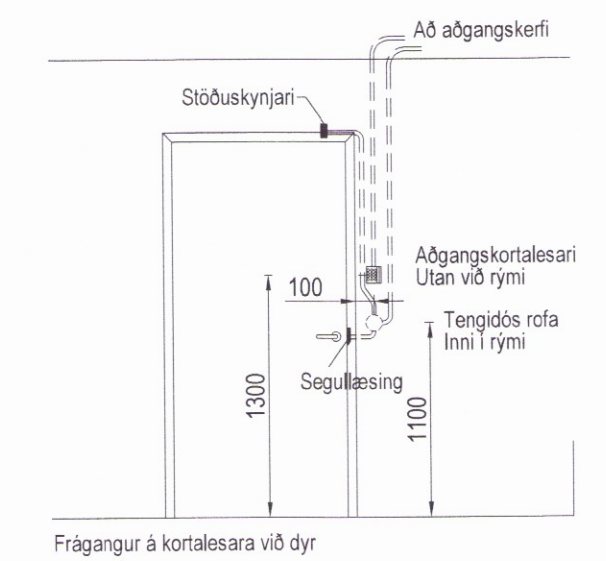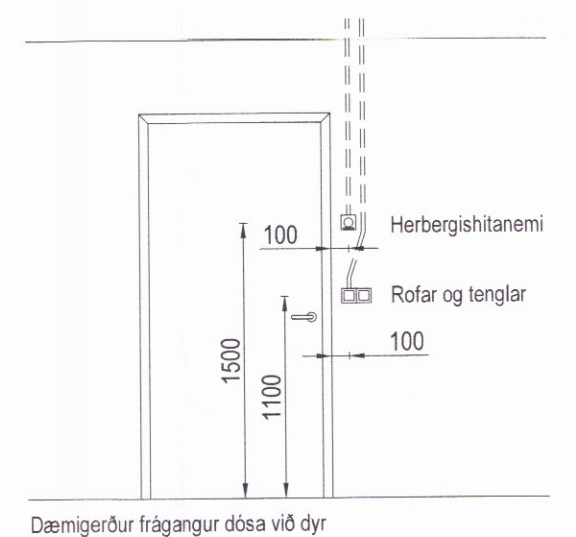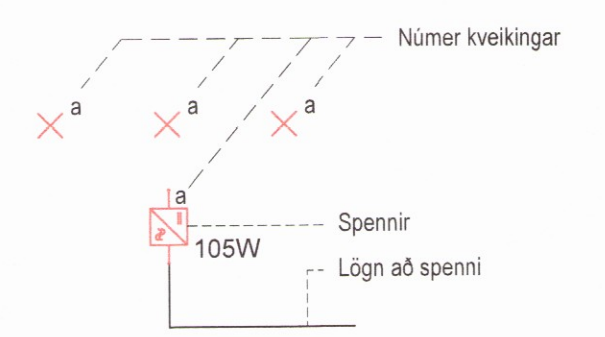

Dæmigerður frágangur dósar við dyr

Frágangur á kortalesara við dyr