
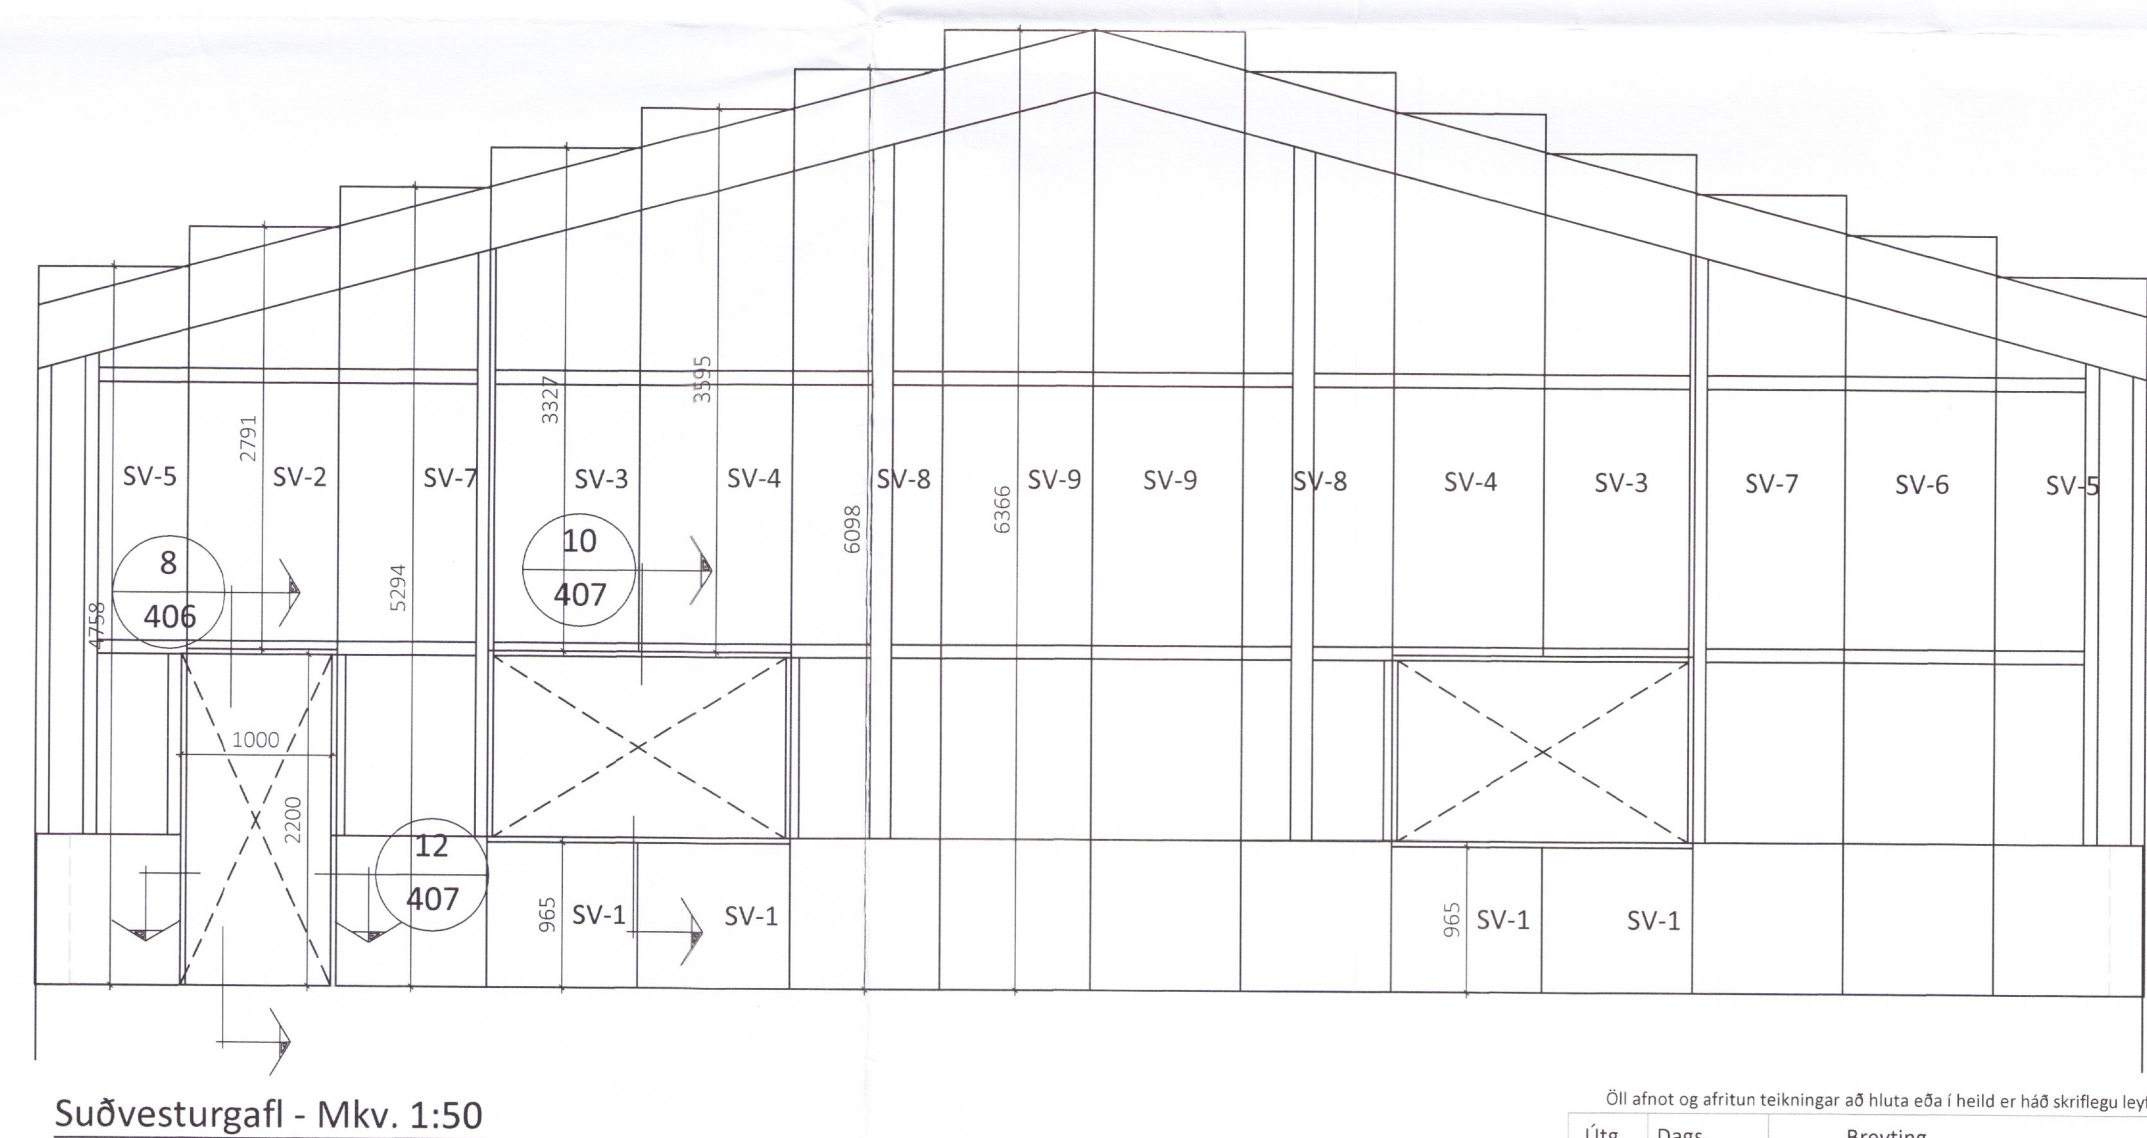
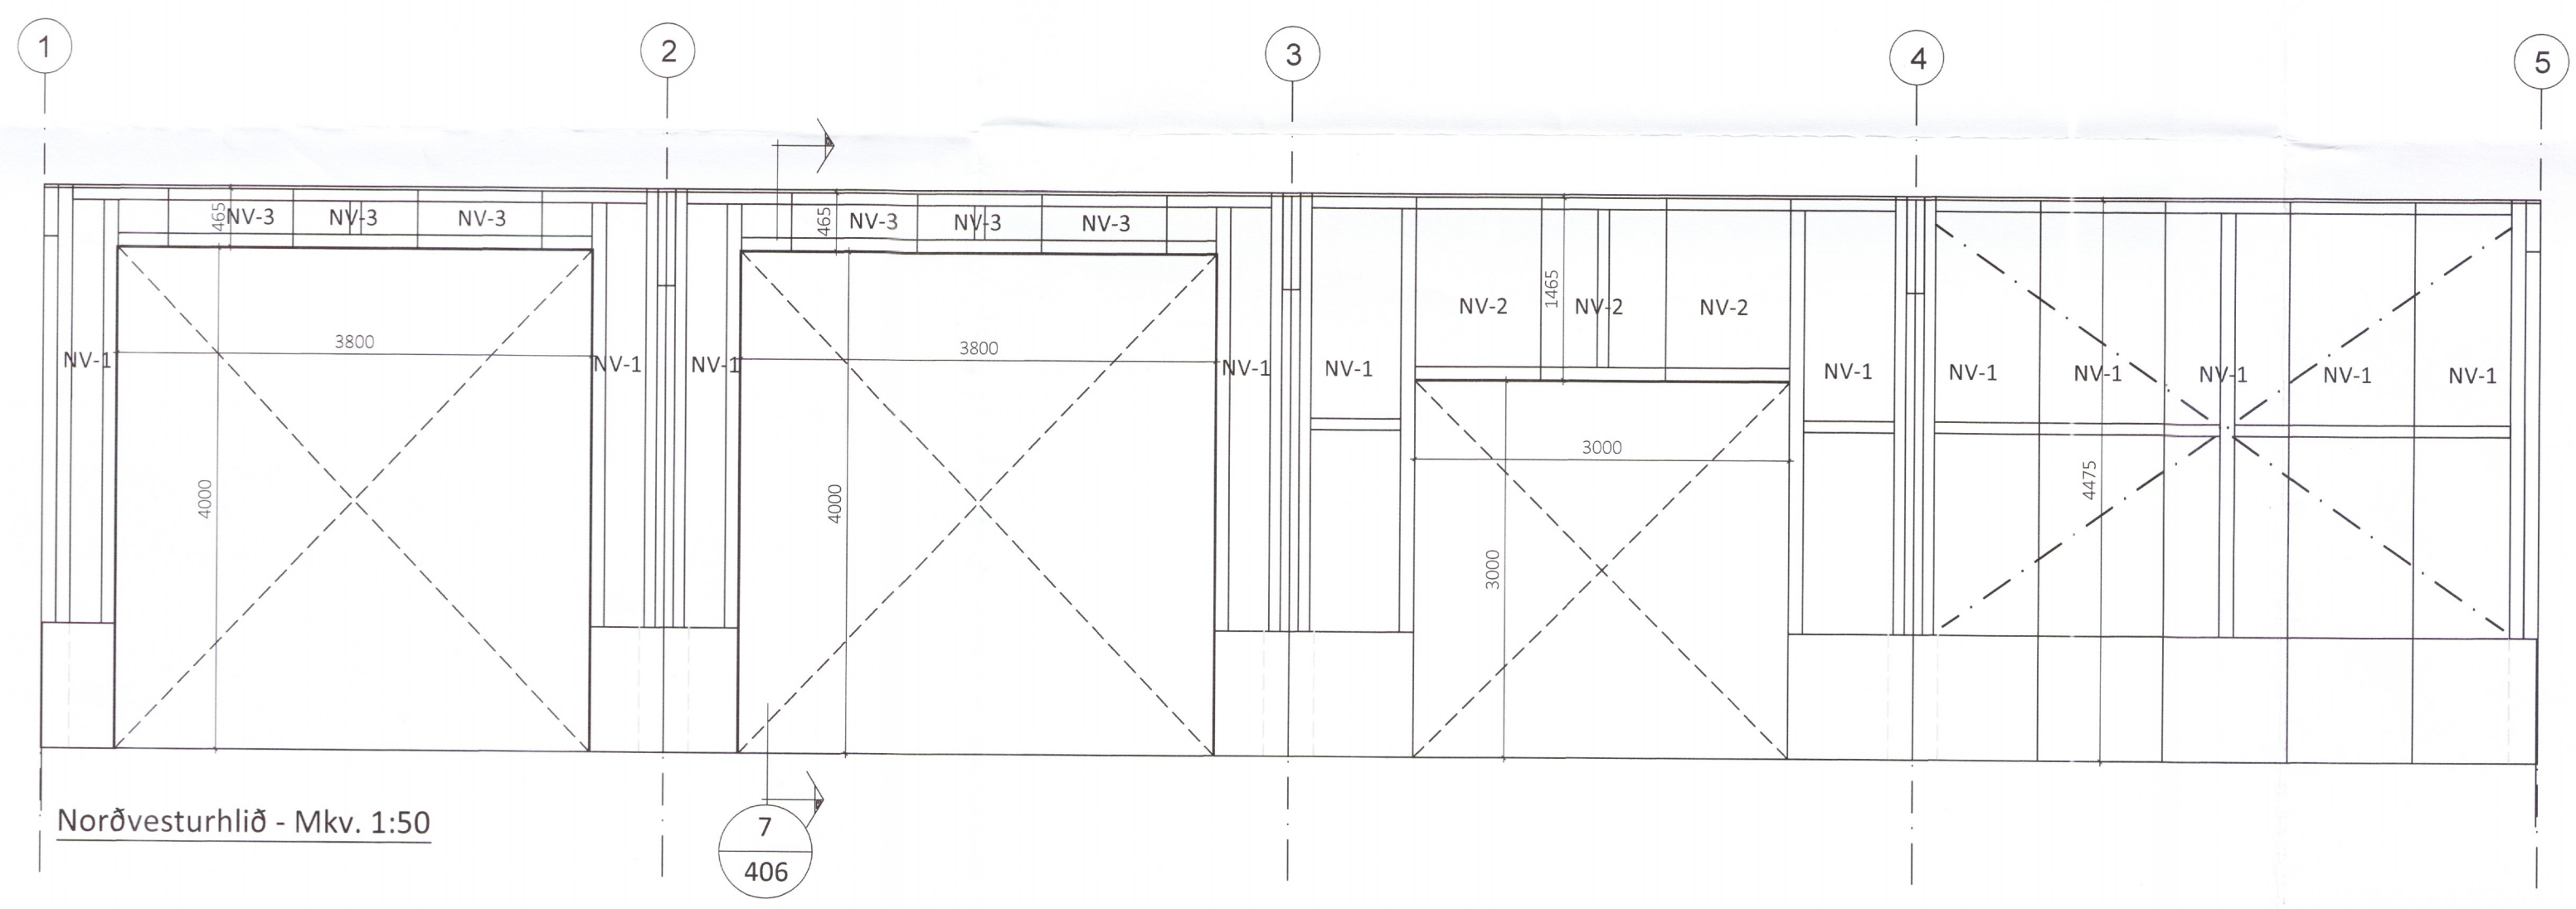
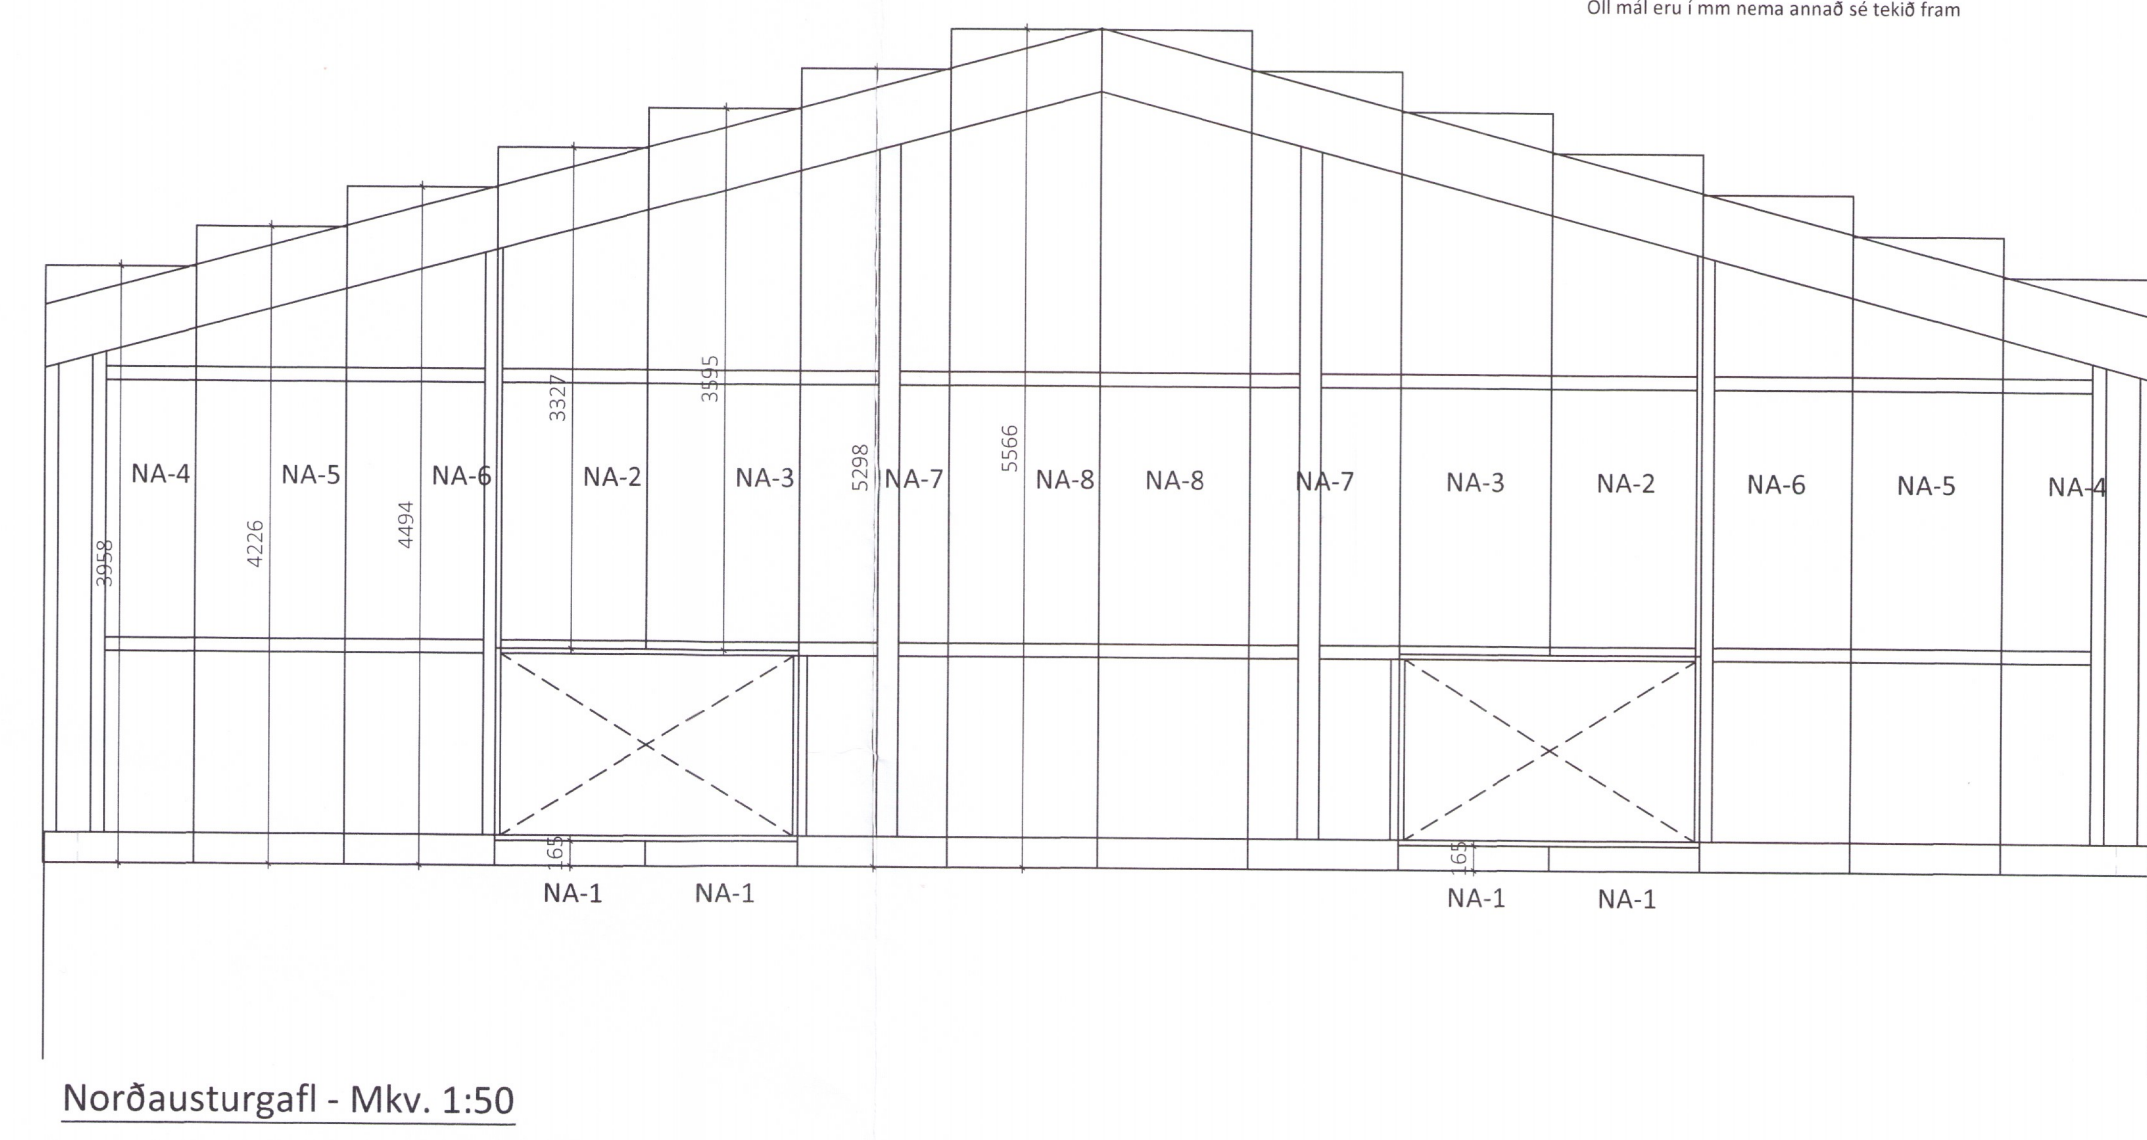


Umhverfis- og tæknisvið Uppsveita
 Yfirfarið
 29. maí 2019
Selvi Jón
 Byggingarfulltrúi

| Teikningaskrá - aðalteikningar | | | |
|--------------------------------|-----------------------|--------|----------------|
| Nr. | Heiti | Kvarði | Útgáfud. |
| A-01 | Alstöðumynd og lýsing | 1:1000 | 15.07.2018 |
| A-02 | Grunnmynd og snið | 1:100 | 15.07.2018 |
| A-03 | Útlit | 1:100 | 15.07.2018 |
| Áritun hönnunarstjóra | | | Dags. Áritunar |

Skýringar
 Öll mál eru í mm nema annað sé tekið fram

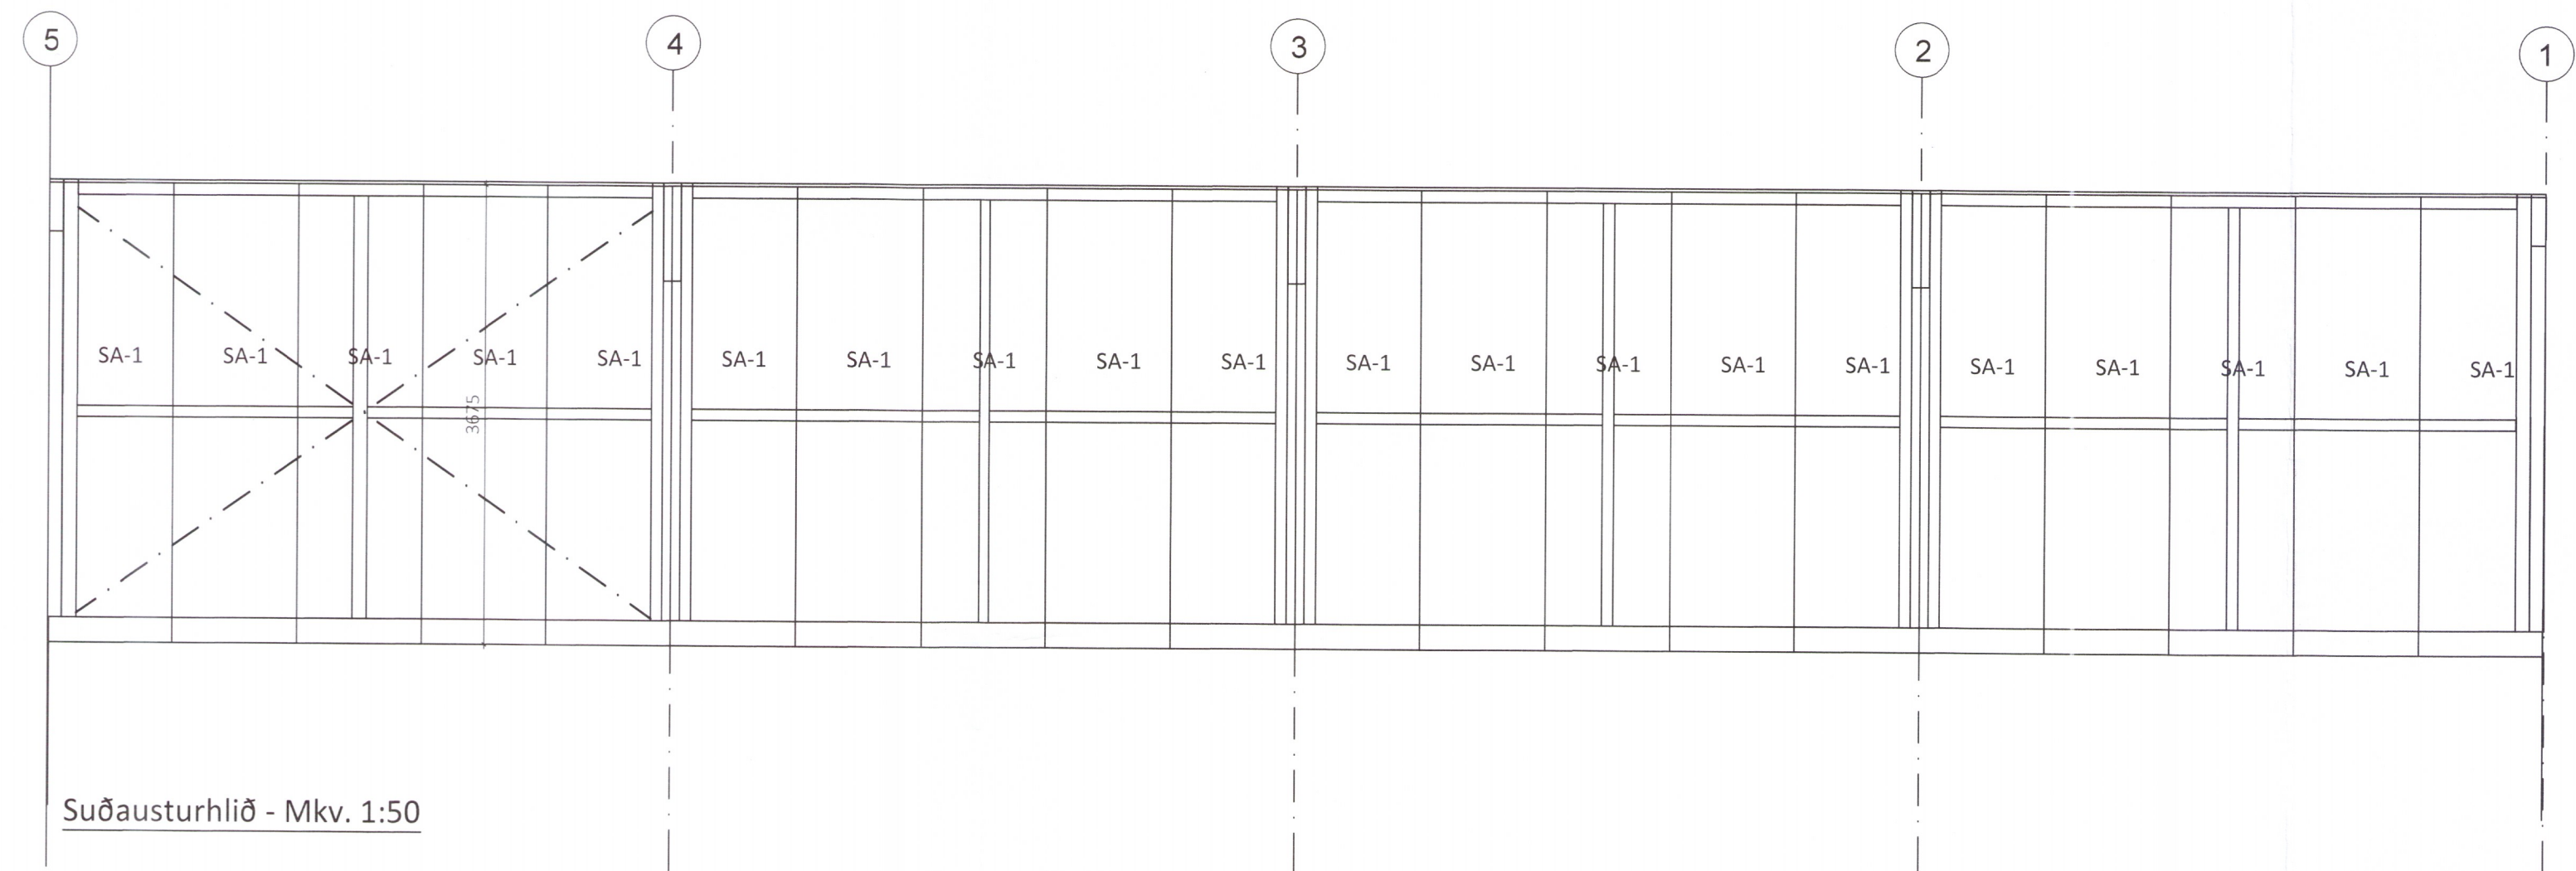

Öll afnot og áritun teikningar að hluta eða í heild er háð skriflegu leyfi LímtréVinnet ehf.

| | | | |
|------|-------|----------|--------|
| Útg. | Dags. | Breyting | Br. af |
|------|-------|----------|--------|

LímtréVinnet
 Byggingadeild - Lynghólsí 2 - 110 Reykjavík
 kt. 440510-1160 - Sími: 412 5300

Heiti verks
Foss, Hrunamannahreppi Vélageymsla

Heiti teikningar
Ásýndir - Niðurröðun veggeininga 2103-19

| | | |
|---------------------|---------------------------|------------------------|
| Teiknað af: HK | Mælikvarði: 1:50 | Verknumér: DL18 021 |
| Yfirfarið af: BI | Dagsetning: 22.01.2019 | Útgáfa nr.: 1 |

Nafn hönnuðar
 Bjarni Ingibergsson
 byggingatæknifræðingur
 Kt. 030861-2729

Áritun hönnuðar
Bjarni Ingibergsson

403
 Dags. Áritunar
 12.2019

401-Foss.dwg Bláskjar01