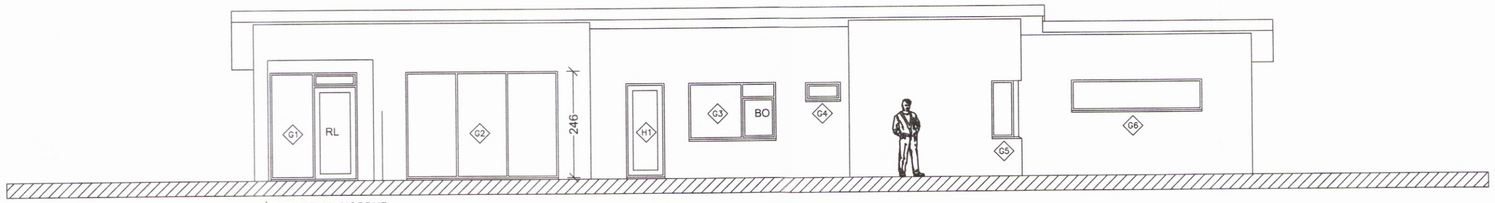

ÚTLIT AFTAN - NORÐUR

1:100

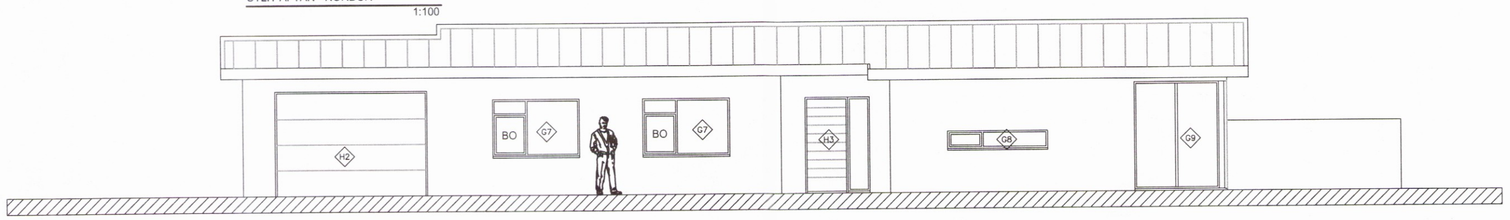

ÚTLIT FRAMAN - SUÐUR

1:100

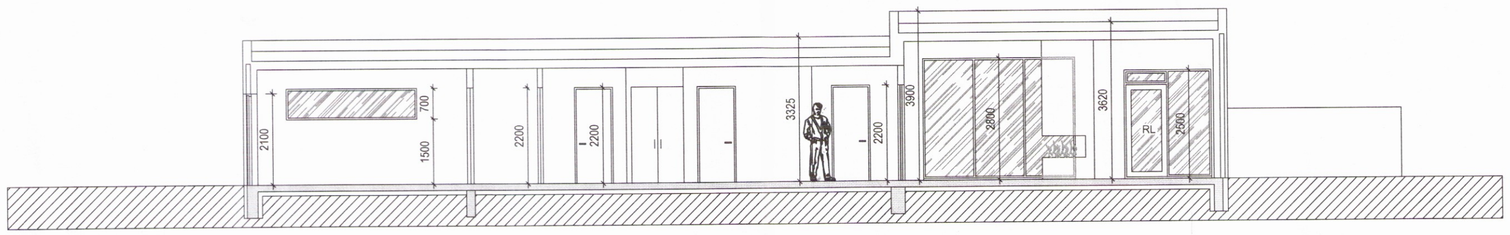

SNEIÐING A-A

1:100

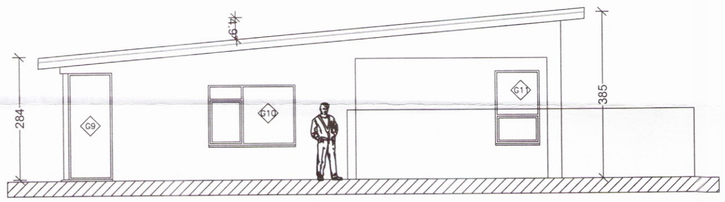

ÚTLIT AUSTUR

1:100

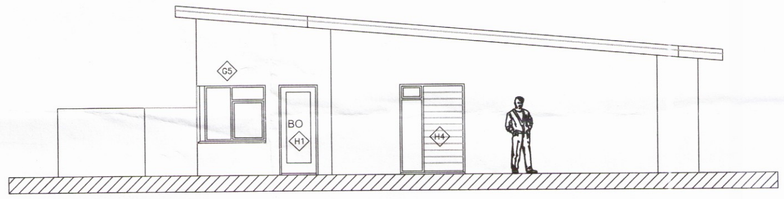

ÚTLIT VESTUR

1:100

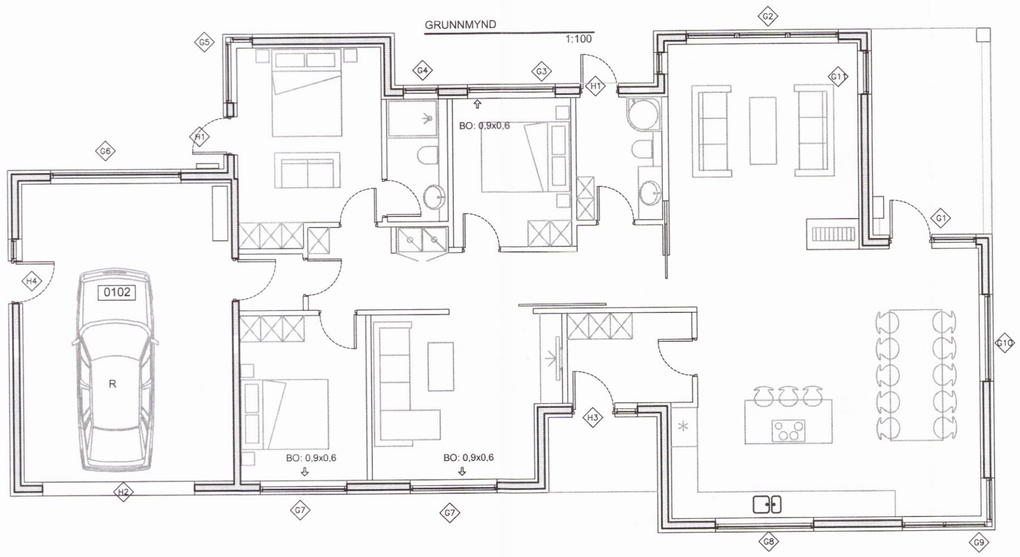

GRUNNMYND

1:100

Skipulags- og byggingarfulltrúi Uppsveita bs.
Samþykkt
1. JÚLÍ 2015
Byggingarfulltrúi

ÚTGÁFUFERILL

NÚMER:	DAGS.	SKÝRINGAR:	UNNIÐ:

DAGS.	SAMRÆM.HÖNNUÐUR

Verkfræðistofa Hauks Ásgeirssonar

DALVEGI 18
201 KÓPAVOGUR
SÍMI: 534 8815 / 897 8132
FAX: 534 8818
NETFANG: haukur@vha.is
kt: 560600-3050

HEITI VERKS:

SANDUR 2
GRAFNINGI

HEITI TEIKNINGAR:

GLUGGATEIKNING
GRUNNMYND OG ÚTLIT

2108

MKV:	DAGS.	VERK NR	
1:100	JÚN.'15	15-055	
TEIKNAÐ.	YFIRFARIÐ	SAMÞYKKT	TEIKN.NÚMER
H.Á.	H.Á.	H.Á.	3
DAGS.undirskr. 1/7/15	NAFN HÖNNUÐAR Haukur Ásgeirsson kt: 301255-4629		
UNDIRSKR.HÖNNUÐAR			ÚTGÁFA A