




Skipulags- og byggingarfulltrúi Uppvæita bs.
Samþykkt
 15 FEB. 2017
Rannveig
 Byggingarfulltrúi

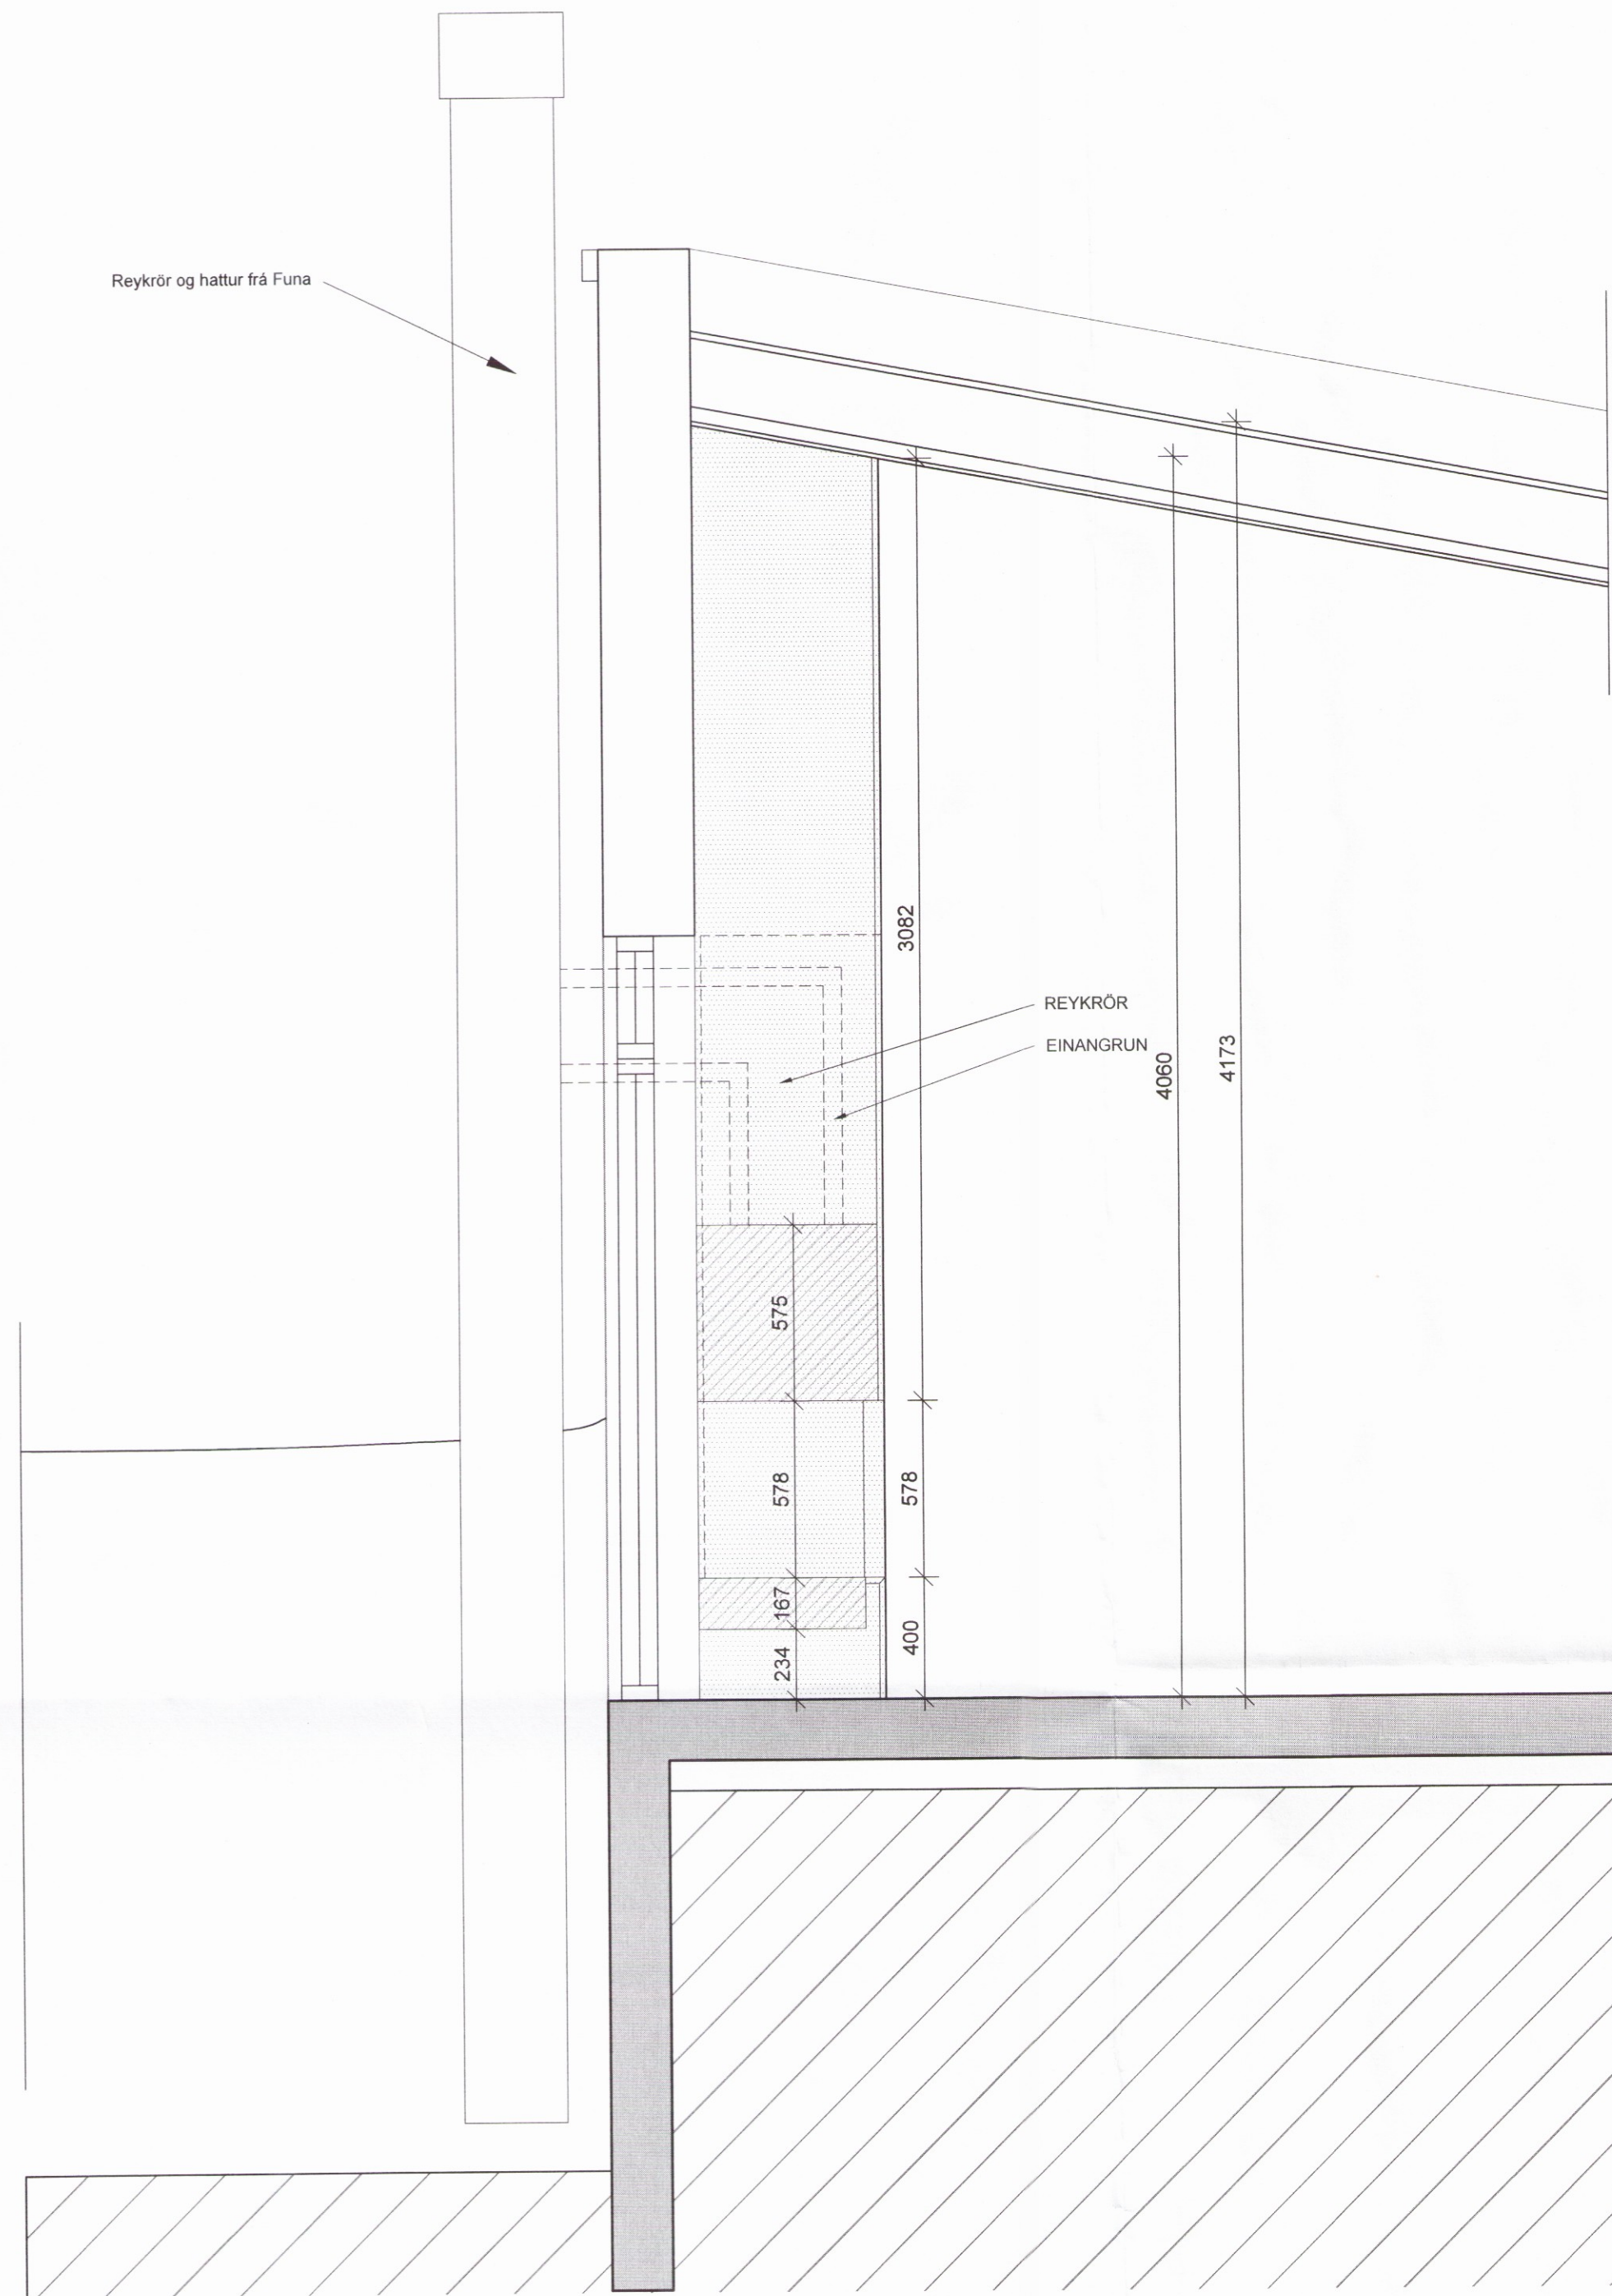

ELDSTÆÐI ÚTLIT 1:20

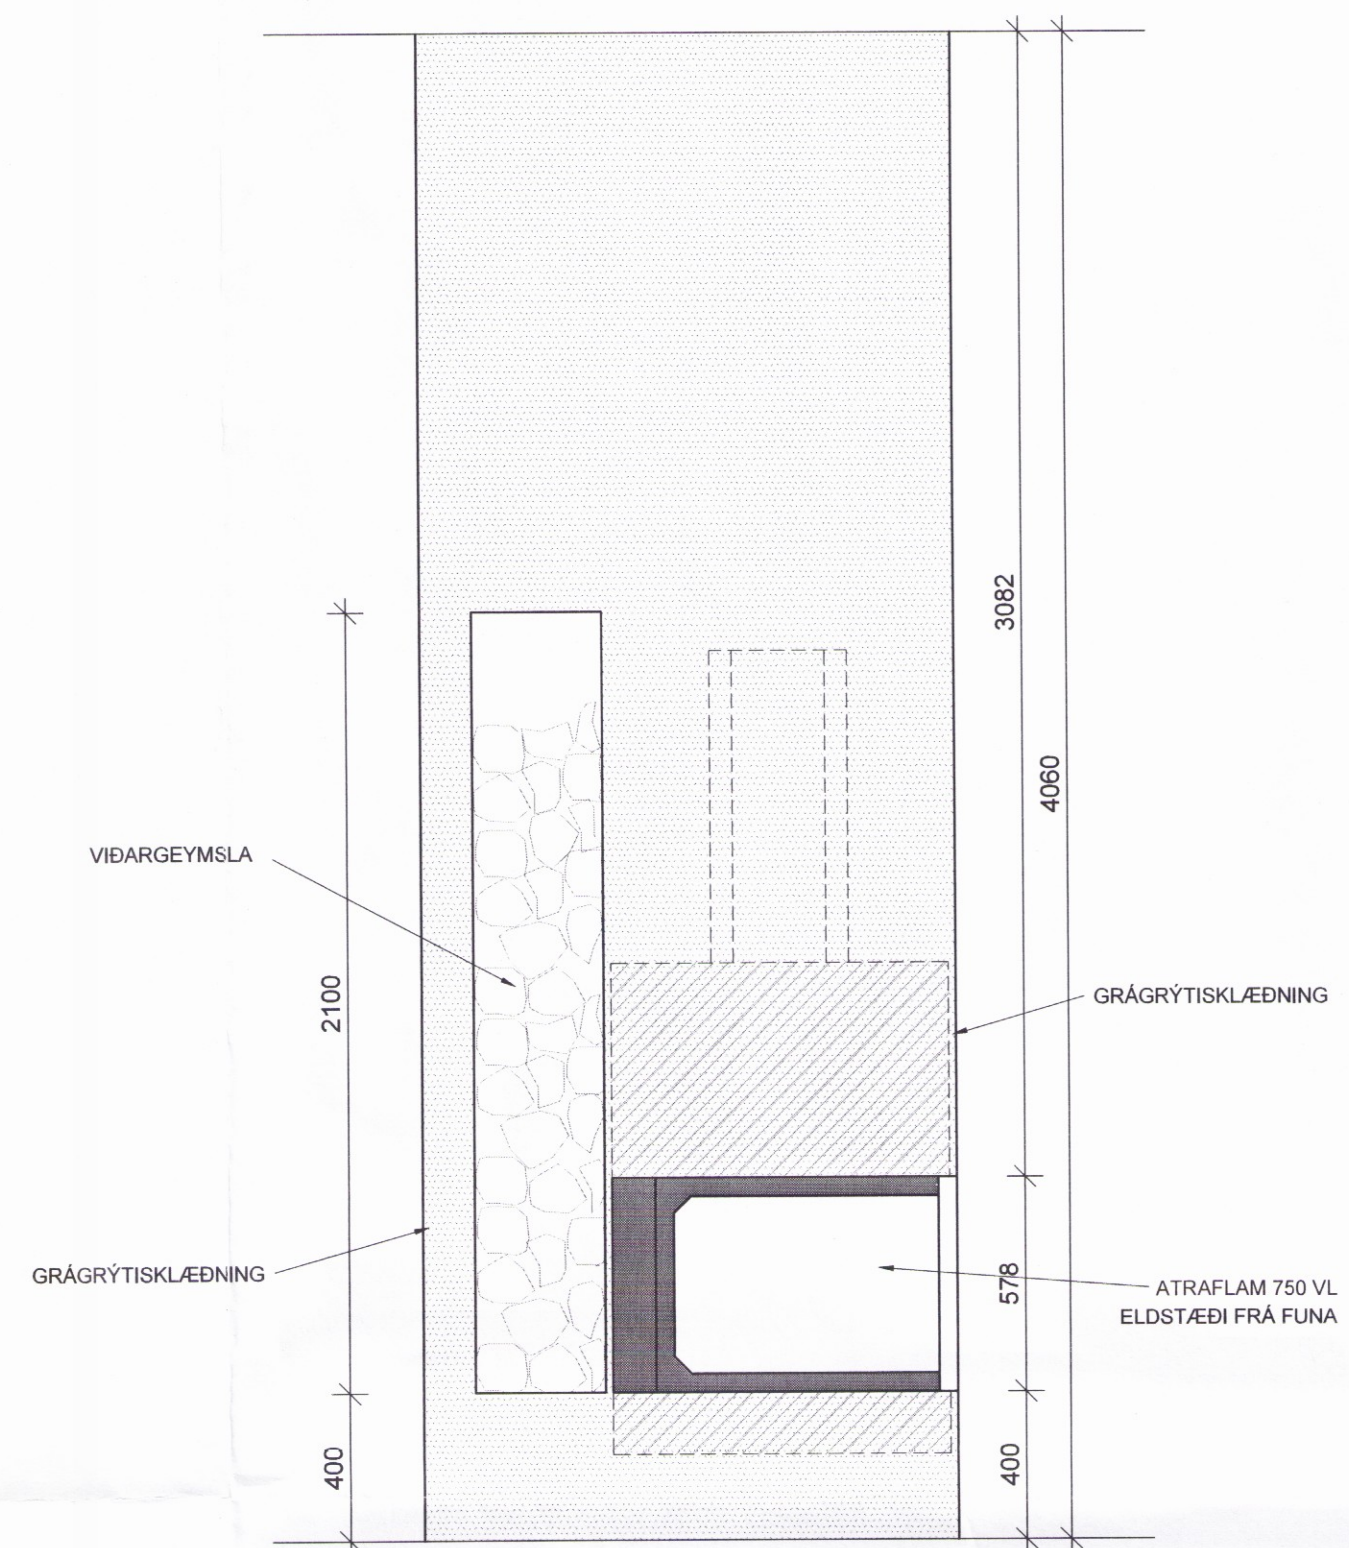

ELDSTÆÐI ÚTLIT 1:20

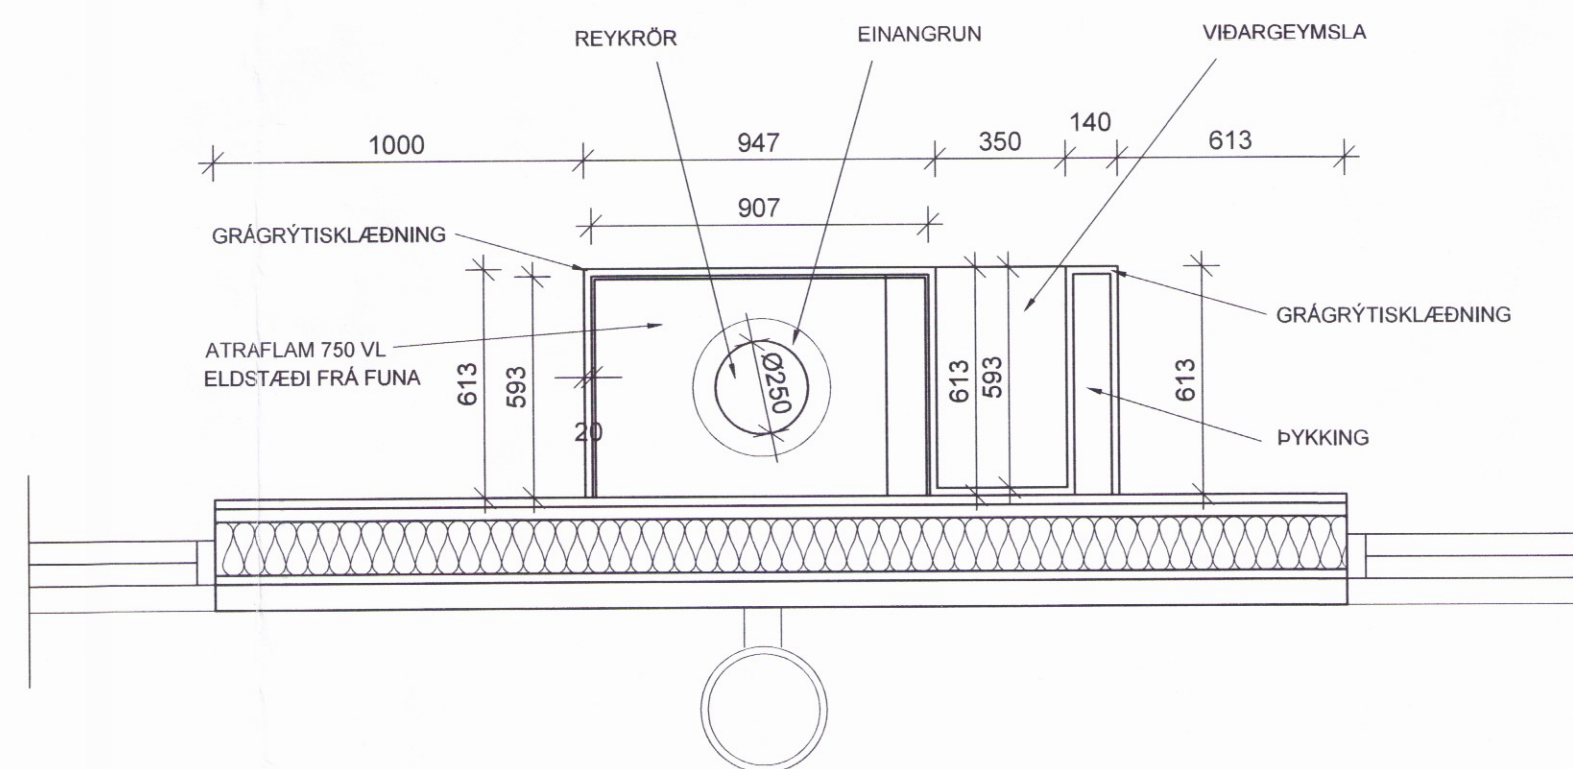

ELDSTÆÐI GRUNNMYND
 1:20

ELDSTÆÐI:

Eldstæði ATRAFALM 750 VL frá Funa. Eldstæðið er klætt með grágrýtisflisum. Viðargeymsla er innbyggð. Gera skal ráð fyrir úttöftun og inntaki lofts. Reykrör er 250 mm og einangrað með 60mm ull. Sjá tækniblað framleiðanda fyrir nánari skýringar.

ATH! MÁL TAKIST Á STAÐNUM ÁÐUR EN SMÍÐI HEFST.

BREYTT			
HEITI VÆRKS:			
MOSASKYGGNIR 12			
ÚTHLÍÐ, BLÁSKÓGABYGGÐ			
HEITI TEIÐINGAR:			
ELDSTÆÐI			
SKAÐS:	2016.01.06	HAUNAD:	JL, KA
VERNR:	1:20	BYGG:	JEL
TEIÐING:	HB	2116	
ALARK		ALARK	
arkitektar ehf.		arkitektar ehf.	
A 752			