


Skipulags- og byggingarfulltrúi Uppsveita bs.
Sampykkt
 12 APR. 2017
Þurkellur
 Byggingarfulltrúi

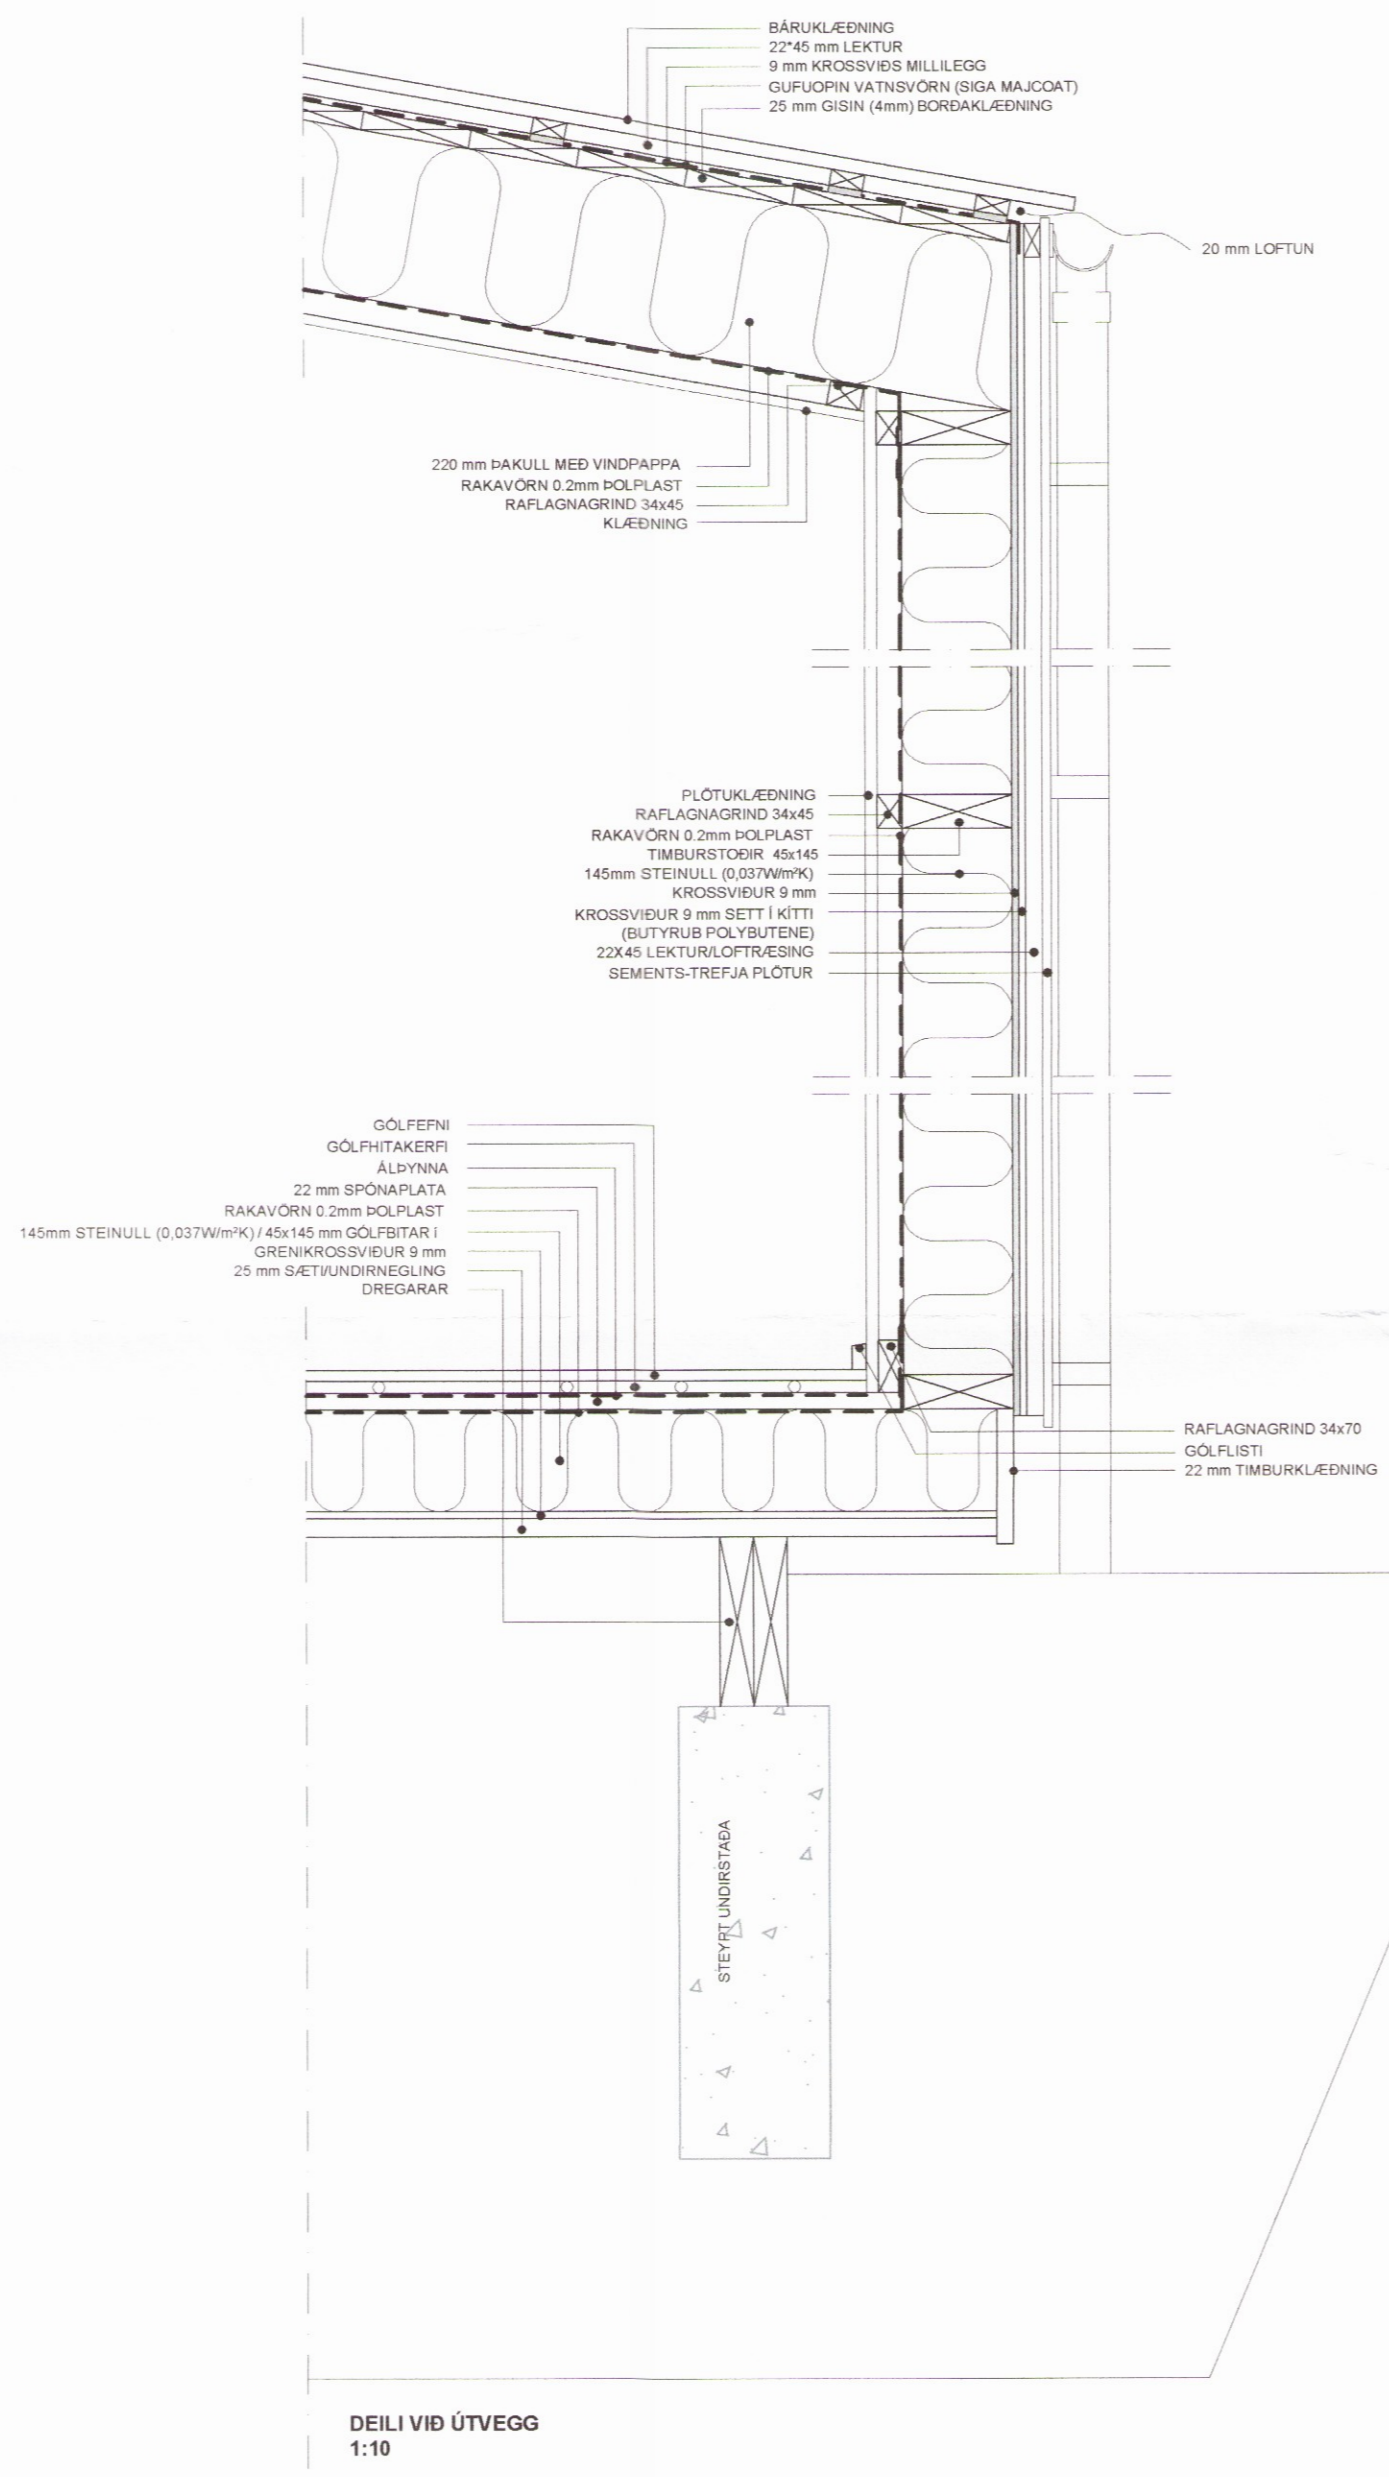

BR.	DAGS.	BREYTING
ÞÓRODDSSTAÐIR_GRÍMSNES_&_GRAF.		
ÞÓRODDSSTAÐIR_LÓÐ_7		
DEILI		
HEILSÁRSHÚS 2123		
		Tölkning nr. 102
Hannað:	Teiknað:	Yfirfarið:
ÓTB	ÓTB	Mkv: 1:10
Sampykkt: Ólafur Tage Bjarnason		Kl.: 150482-3489
<i>Ólafur Tage Bjarnason</i>		Kl.: 150482-3489
<small>Hönnunartíðni (ef annar en aðalhönnuður)</small>		
Dags:	Nr:	Blaðstærð:
21.11.16	045.16	A2
EFFORT		
.....TEIKNISTOFA.....		
Ólafur Tage Bjarnason Byggingarfræðingur BSc HÁHEIÐI 2, 800 SELFOSS, KL. 150482-3489 Sími: 697 6946, Vefang: www.elfort.is		