



Kjöljárn
Bárujárni
Límtrésbiti
BMF bitaskór sjá Verk.Telkn.

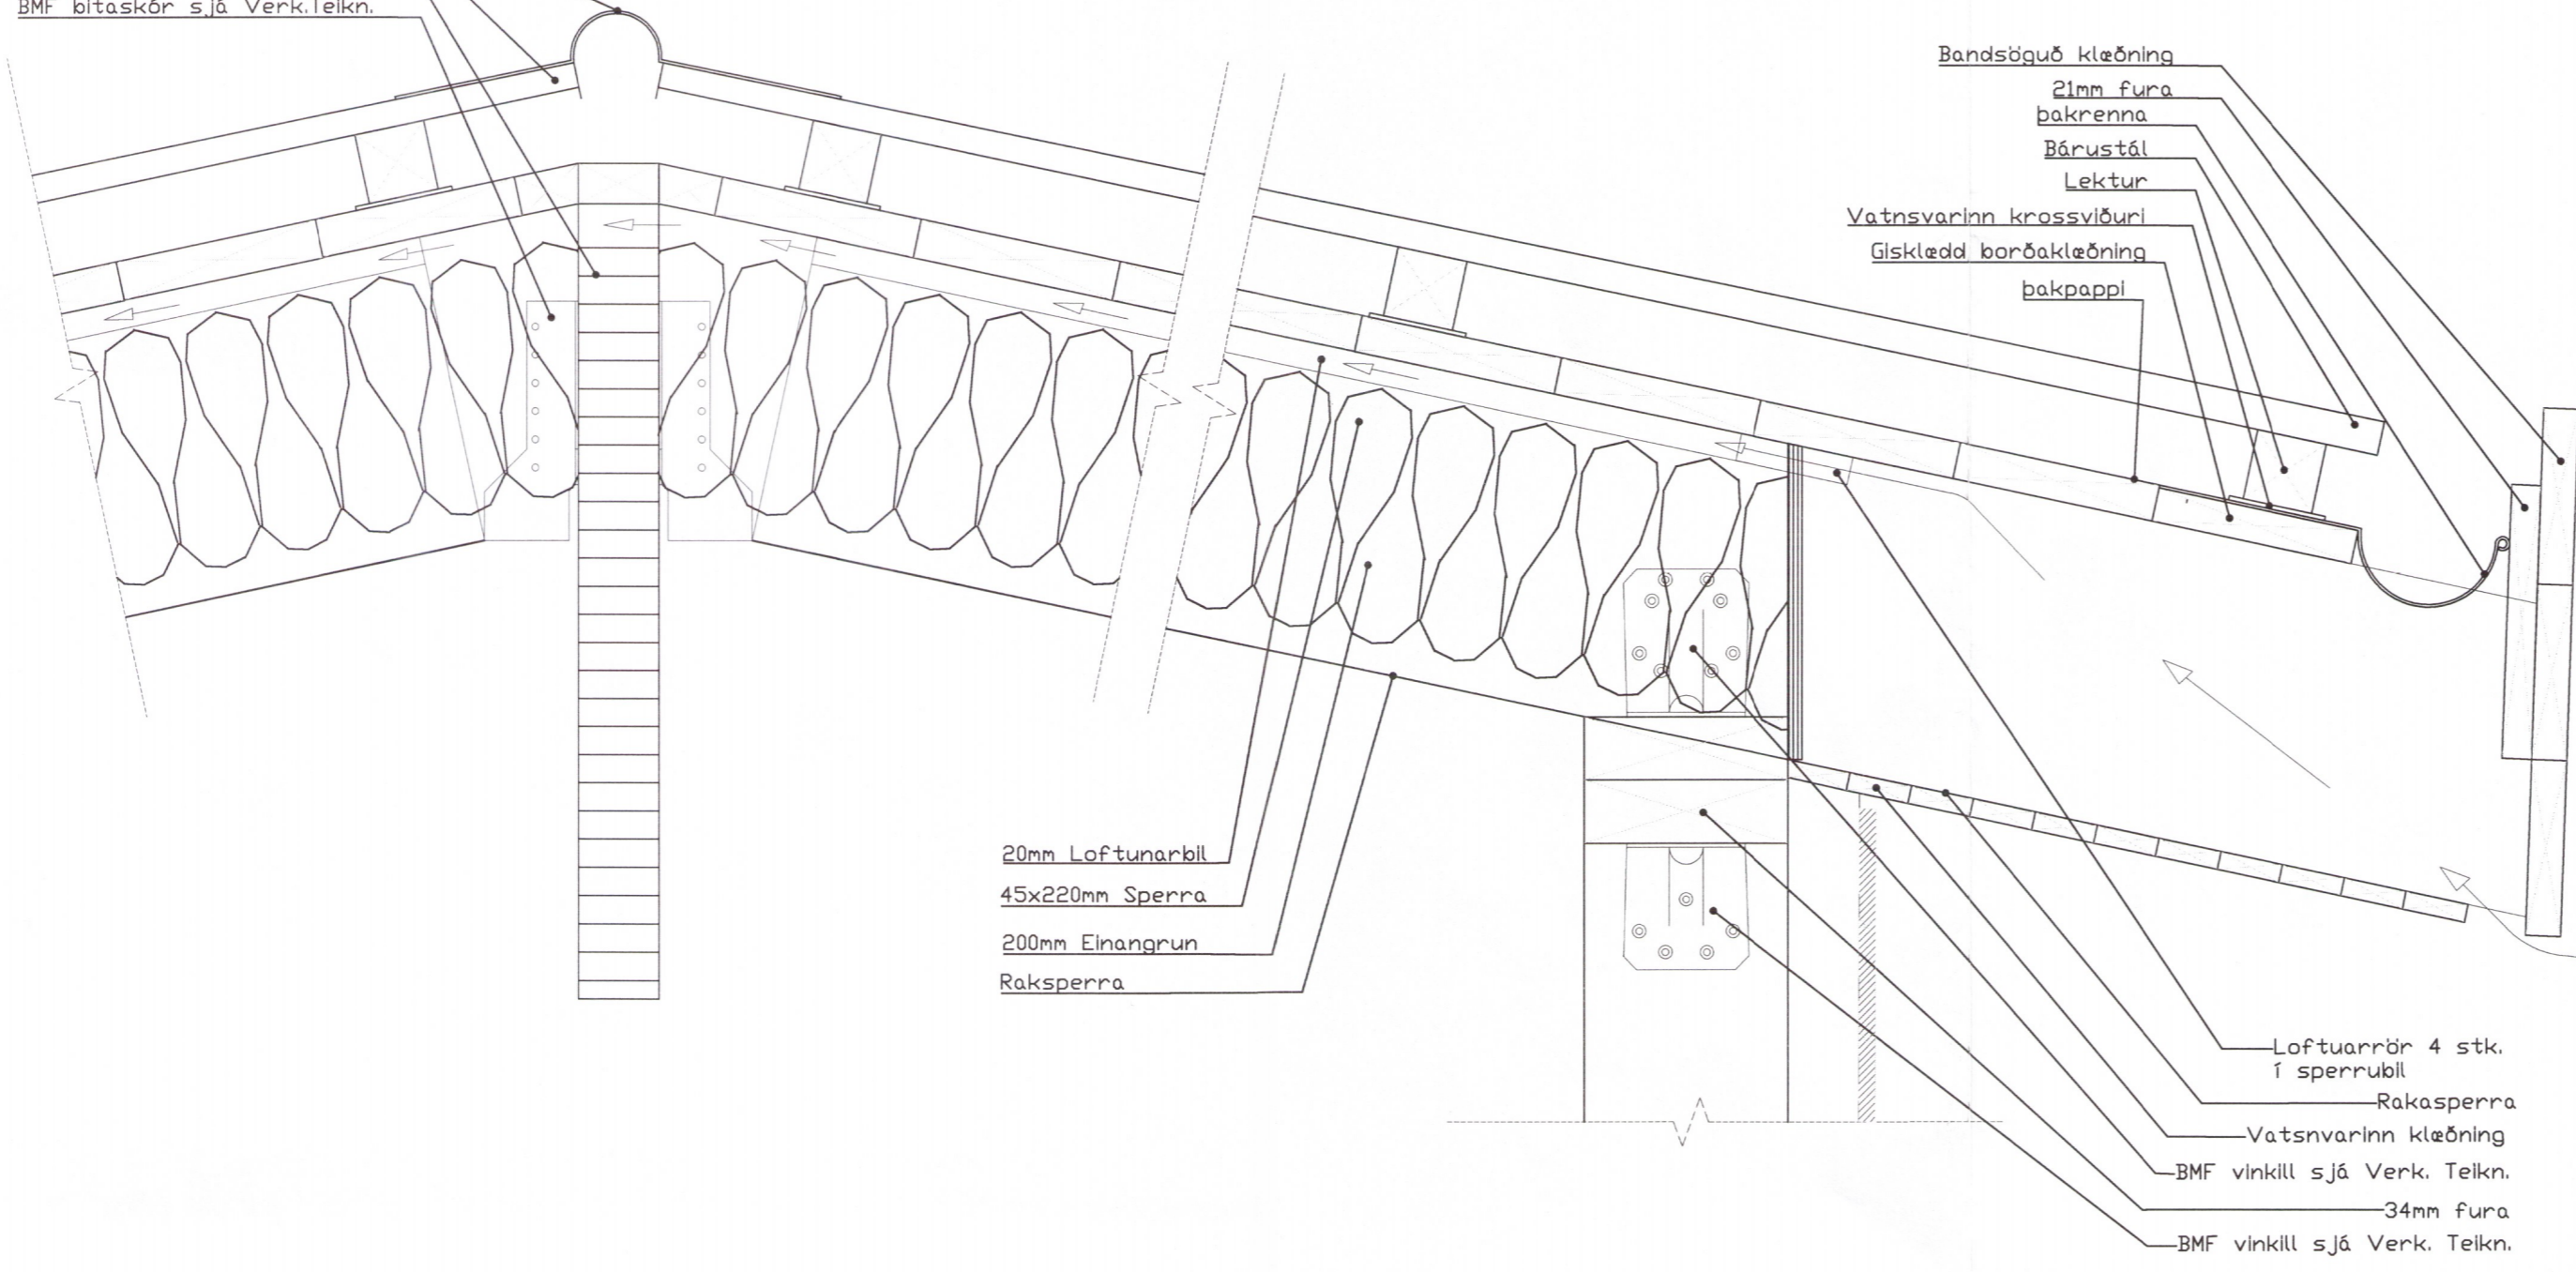


Deili nr.1 1:5

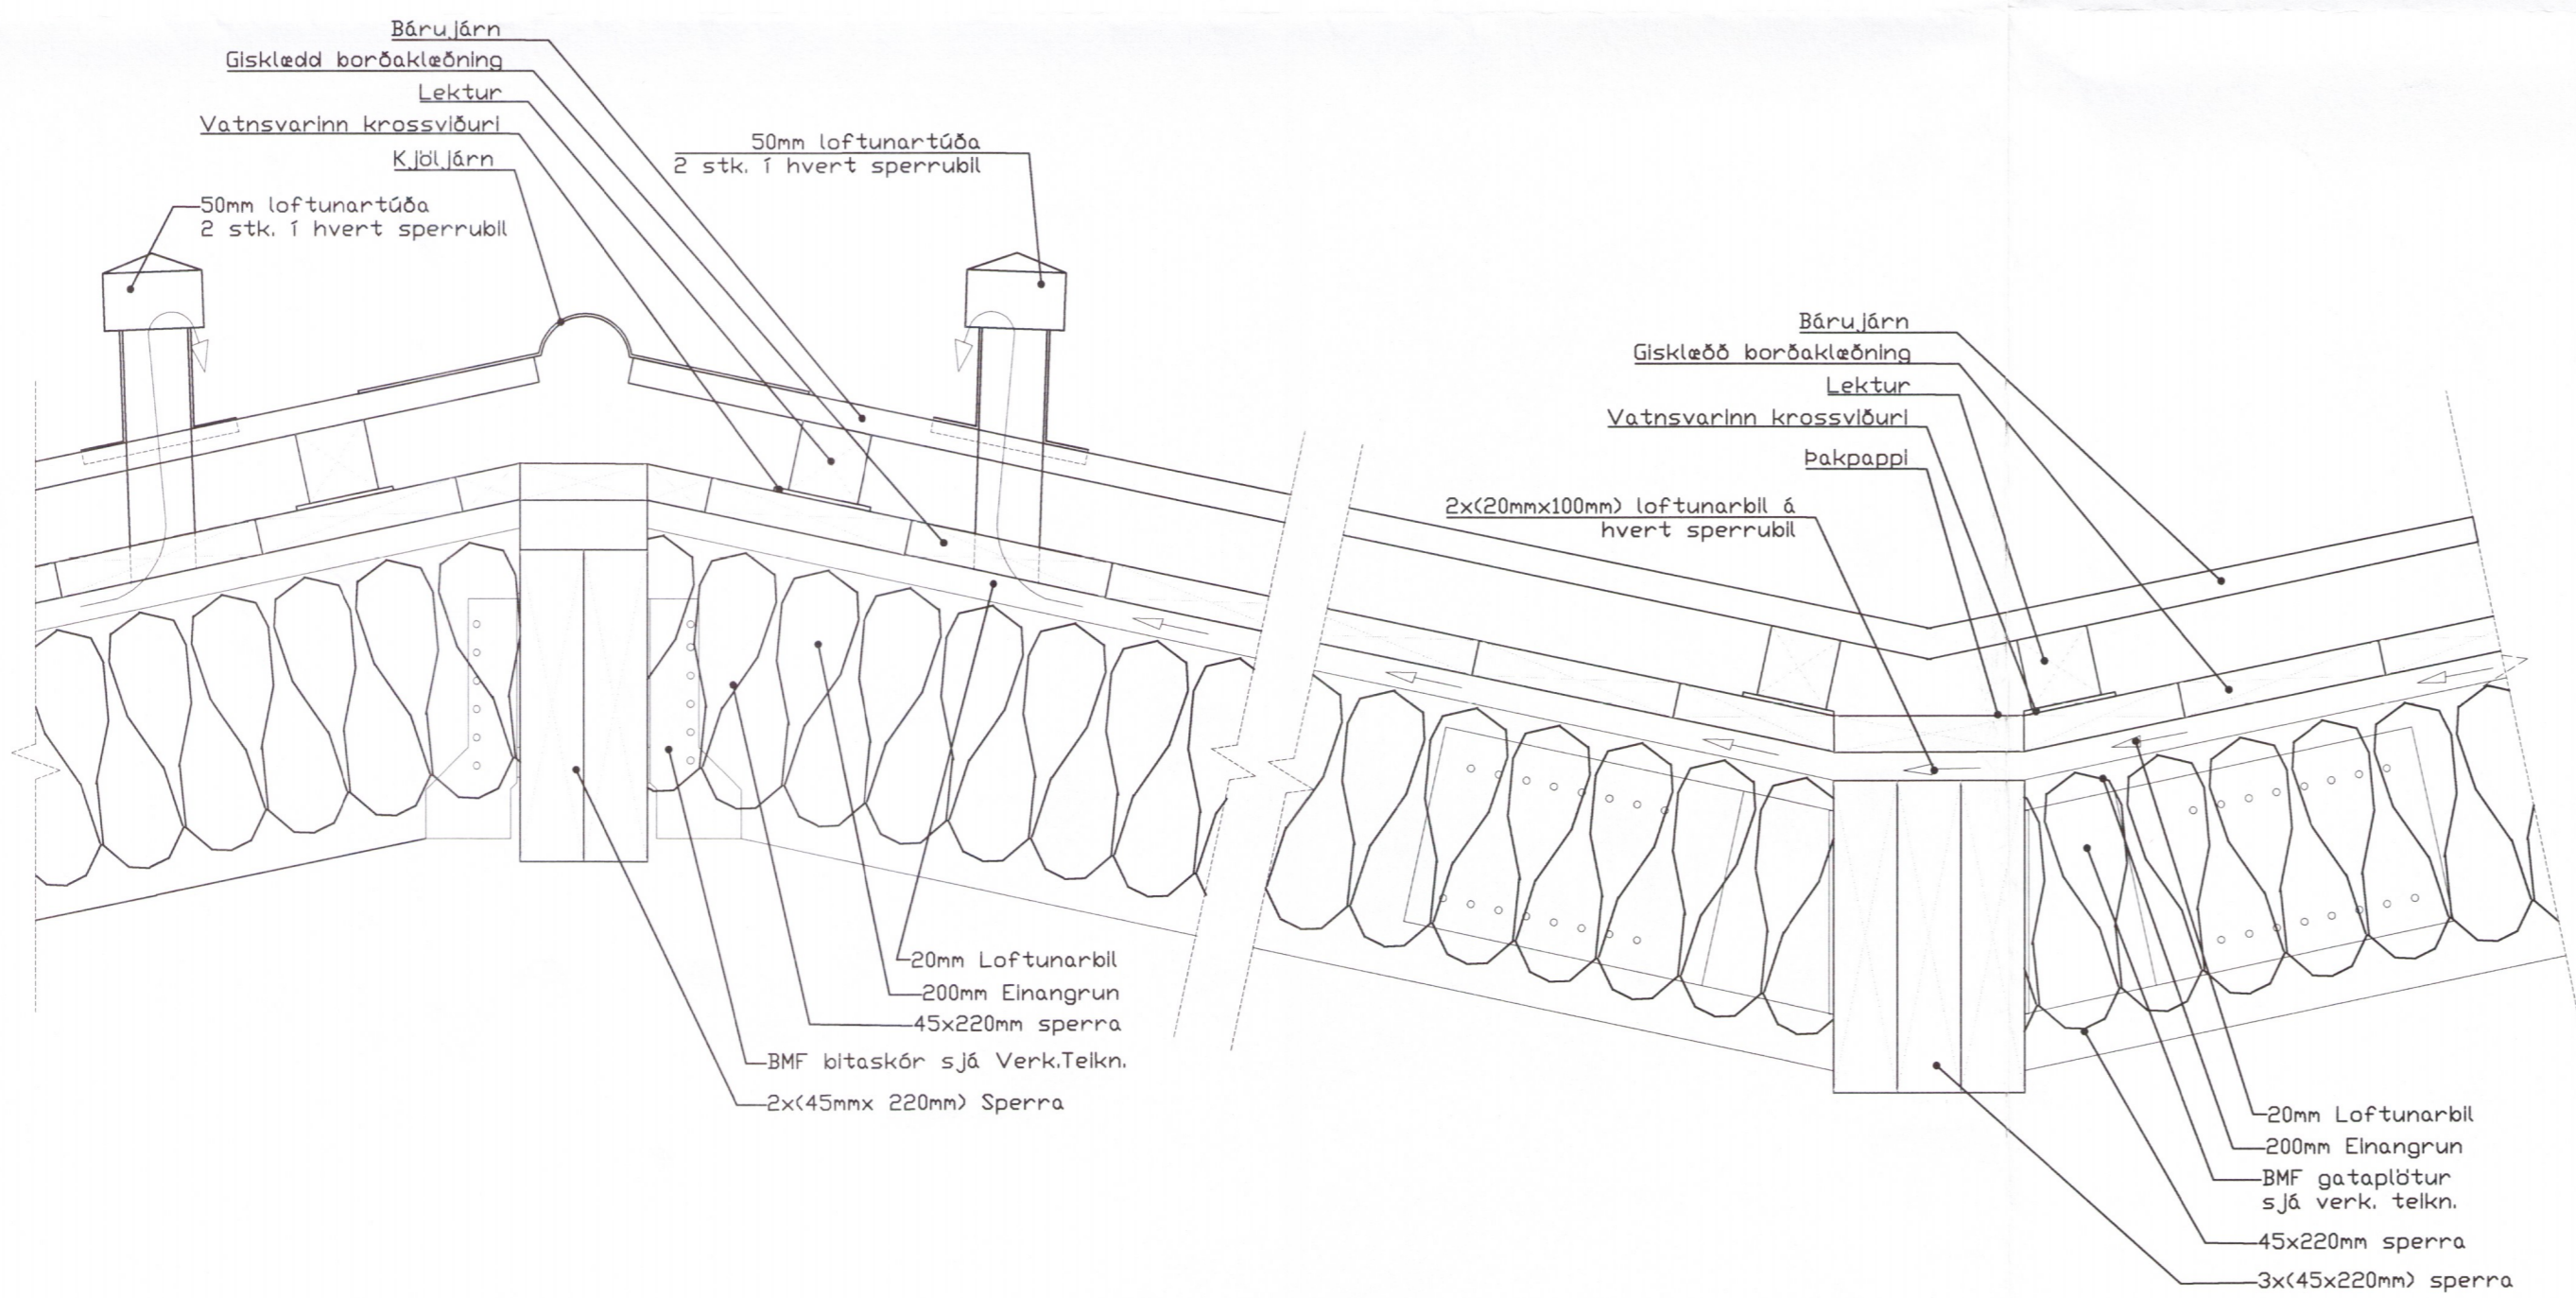

Deili nr.2 1:5

Umhverfis- og tæknisvið Uppsveita
Samþykkt
24. nóv. 2015
David Sigurðsson
Byggingarfulltrúi

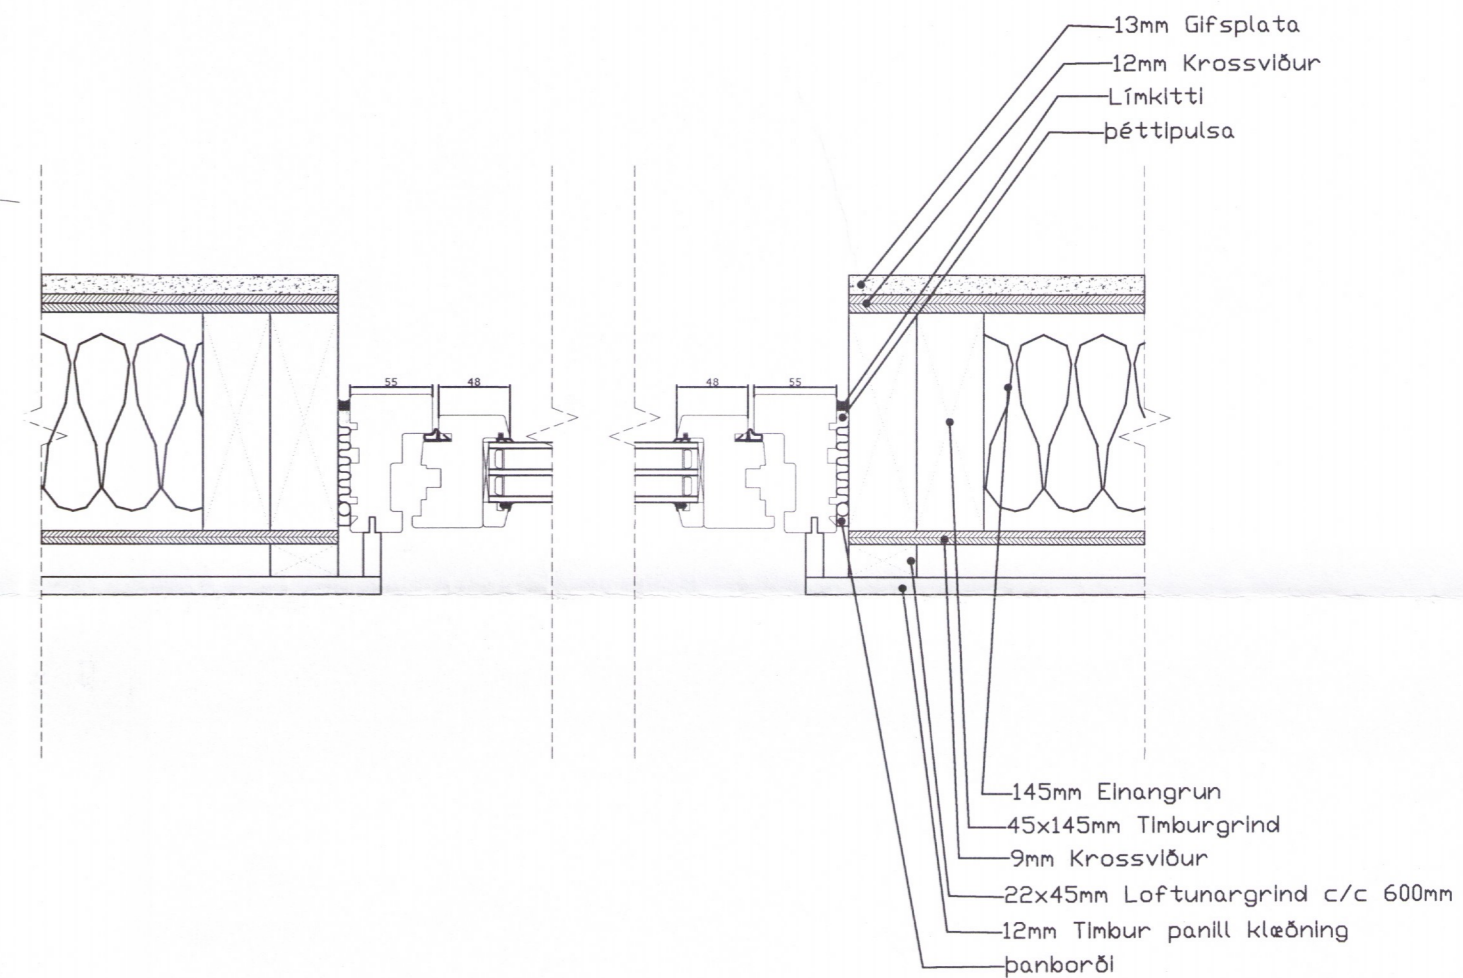

Deili nr.3 - lárétt 1:5

Fastanúmer 220-5753
Landnúmer 167546 Greinitala 8721 01 88200170

endurskoðun: dags: teikn.: yfirf.:

A:
B:
C:

verk: **Skyggisvegur 17 - Úthlið**
efni: **Deili, Þak og glugga(lárétt)**

mælikvarði: 1:5 frumstærð blaðs: A2
teiknað: SSK verknr: 14-01
yfirfarið: JGM dagsetn.útgáfu: 03.12.2018

hugsjón
Hugrún Þorsteinsdóttir Arkitekt FAÍ kt: 110972-3429
sími: 862 6099 hugrun@hugsjonark.is
Jón Grétar Magnússon Byggingafræðingur kt: 010573-4679
sími: 866 6099 jon@hugsjonark.is