



Skólastjórabústaður Laugavatni

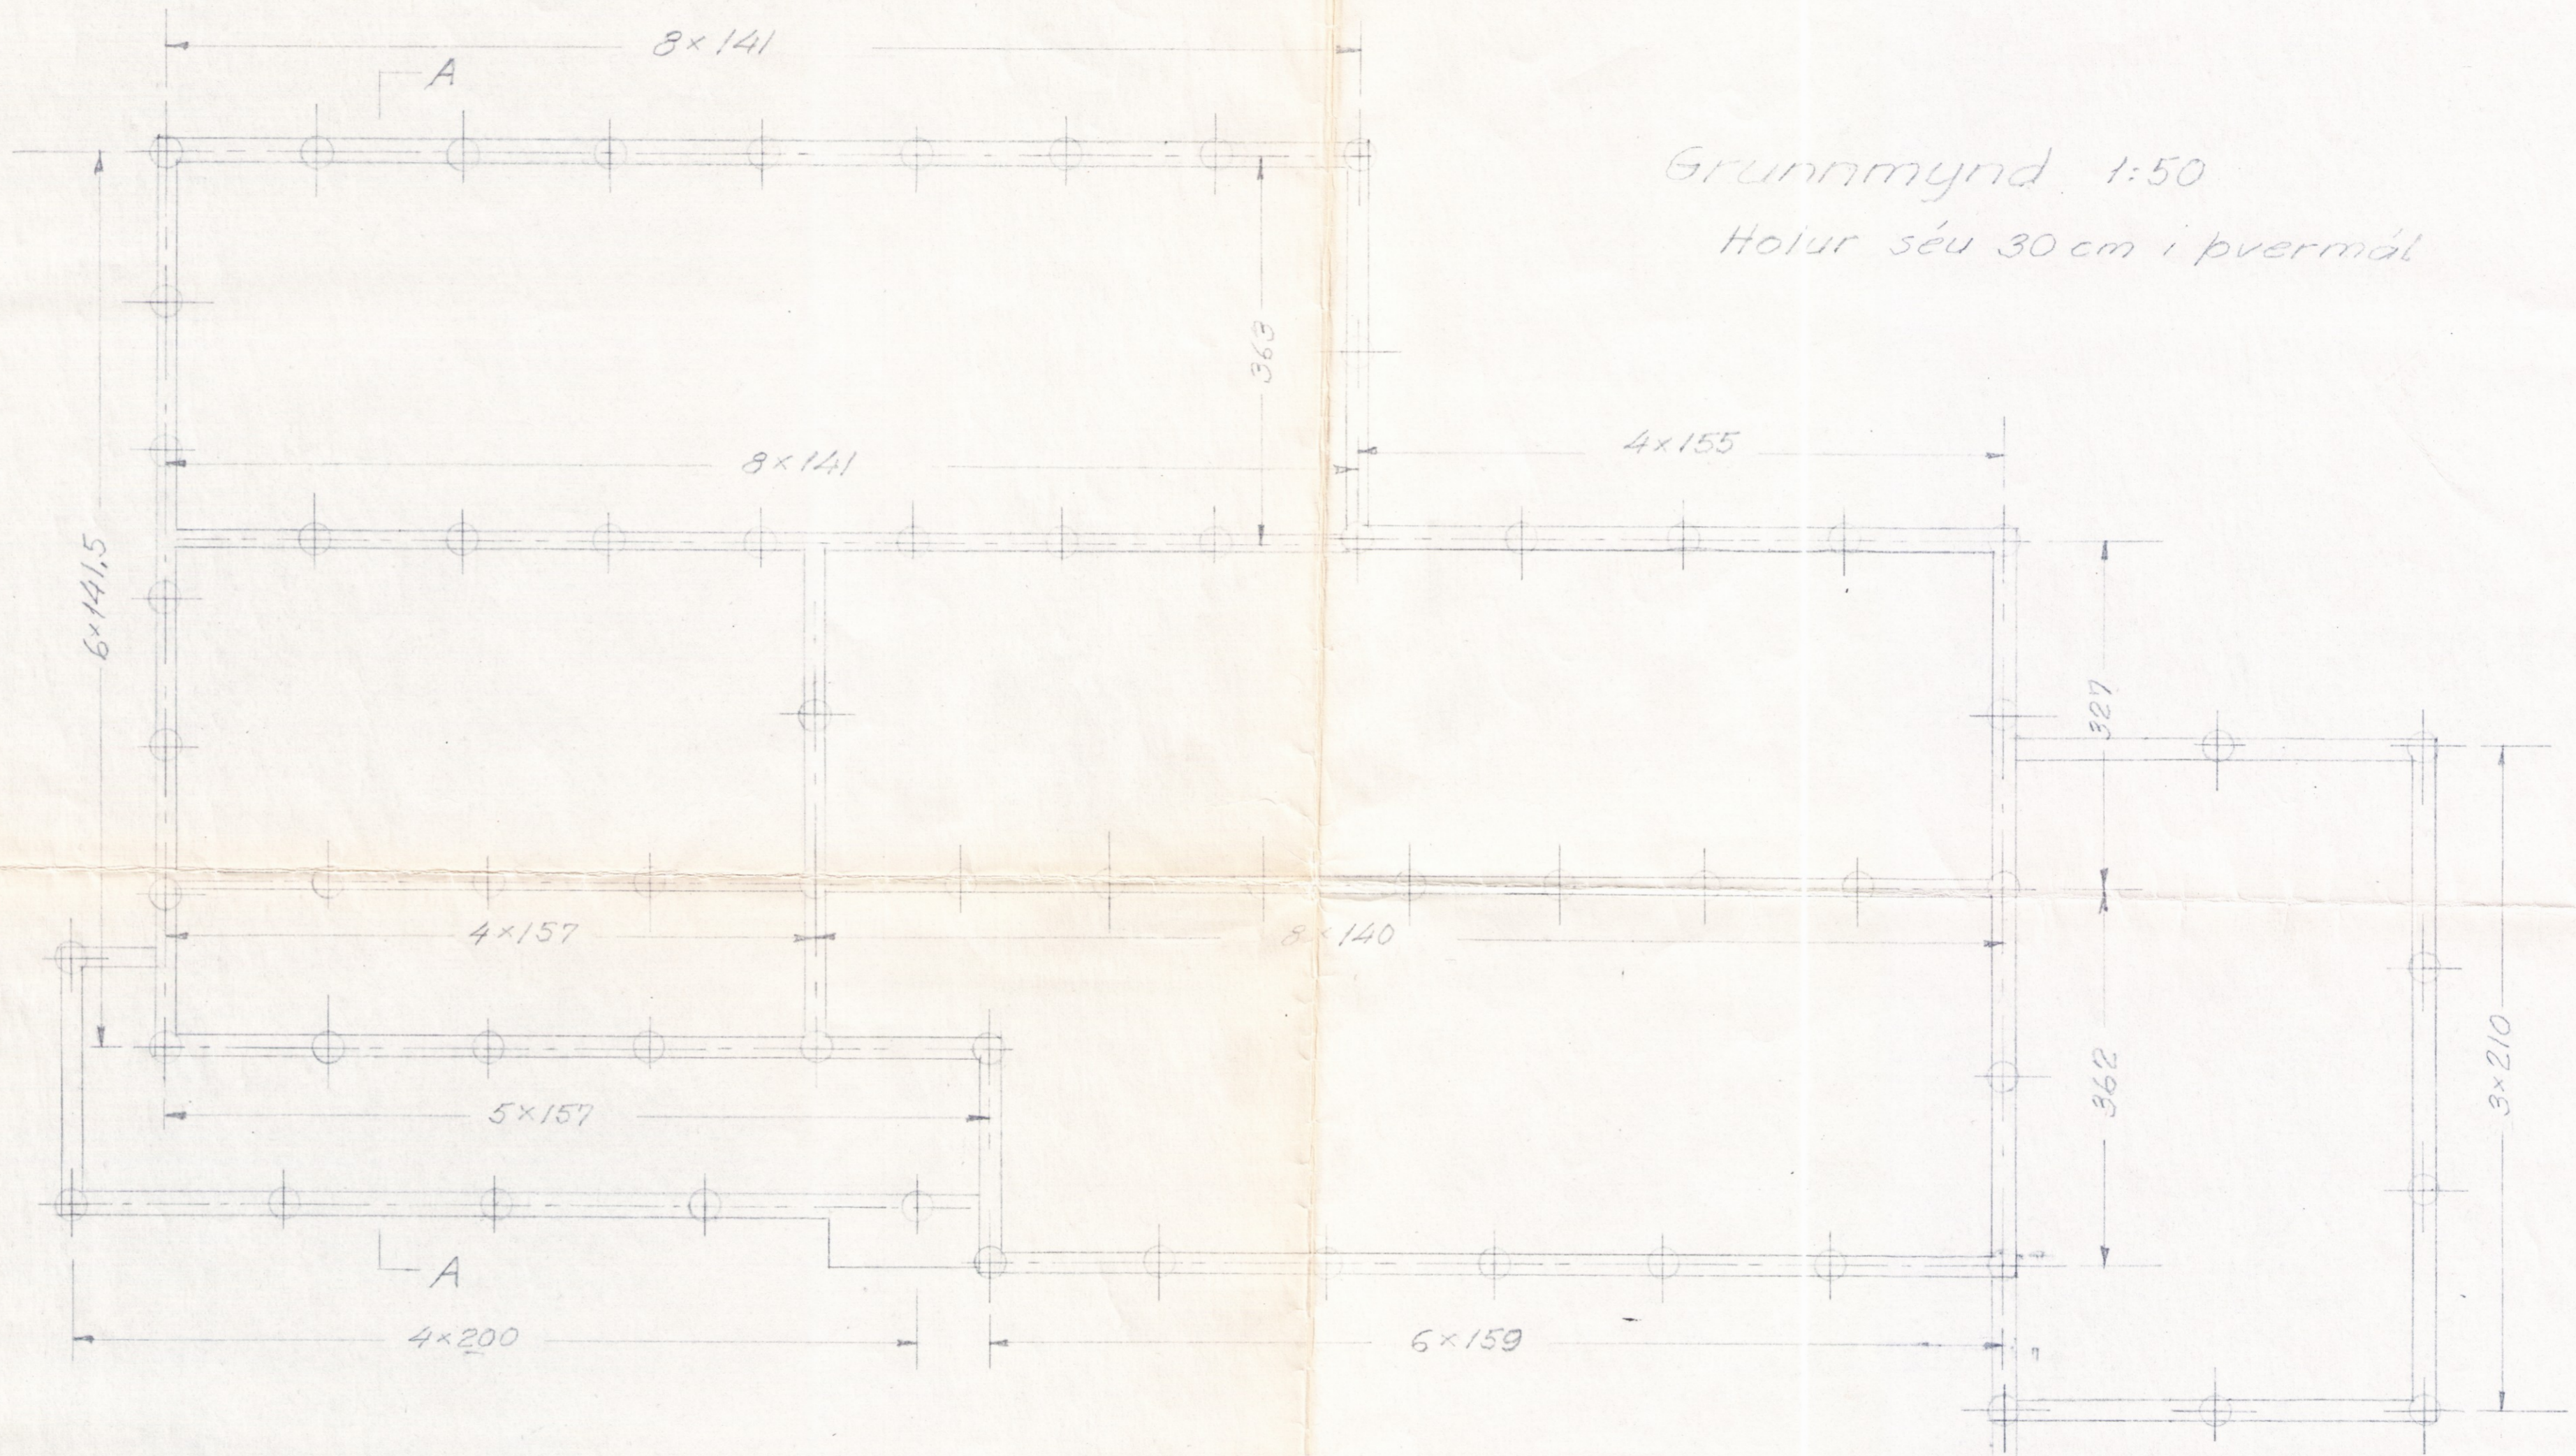

Grunnmynd 1:50

Holur séu 30 cm í þvermál

A-A 1:50

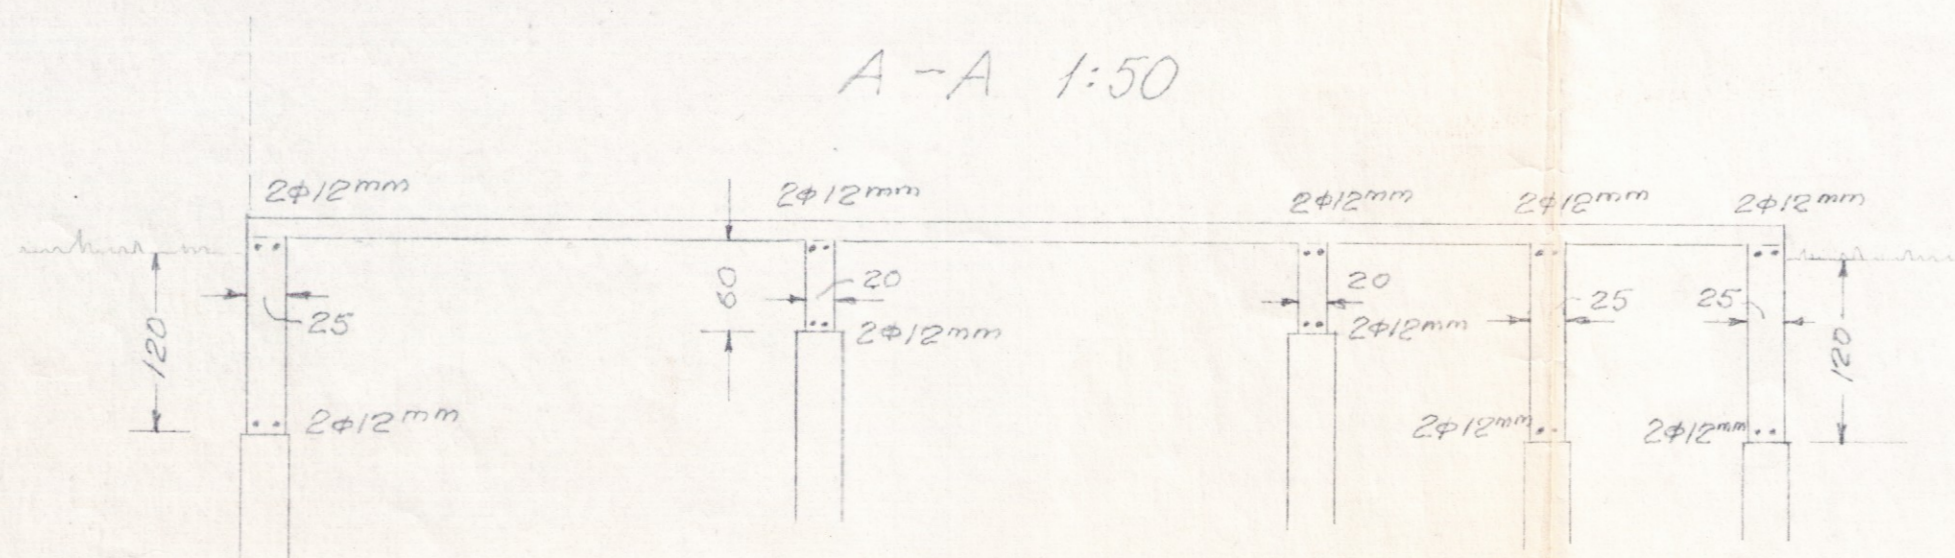

í stöðunum séu
4φ12mm sem hafi
upp undir góltplötu
steypa se blönduð 1:2:3

2131

Rita. í júlí '63

Jónbjörn félagsson