



Útlit til vesturs

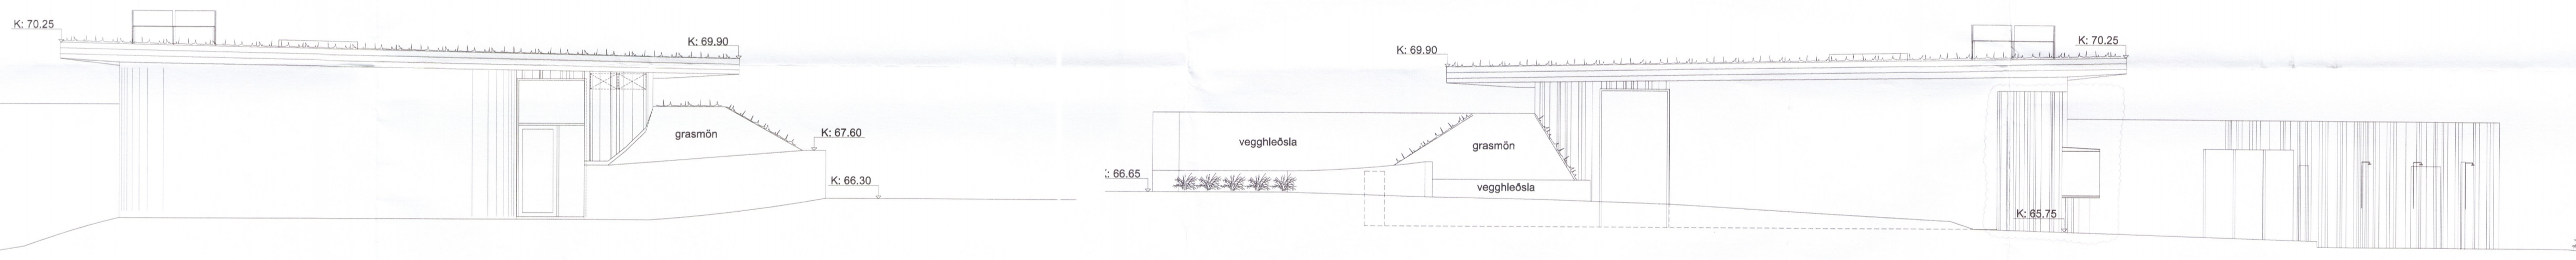

Útlit til norðurs

Útlit til suðurs

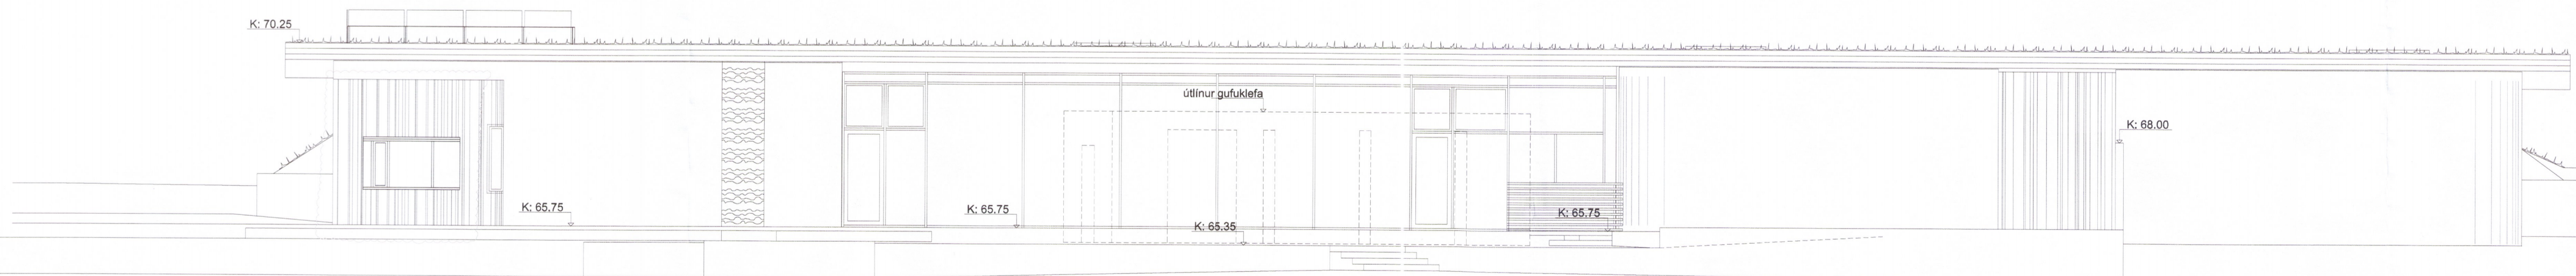

Útlit til austurs

| | | |
|---|------------|--|
| D | 30.03.2012 | vaktakjafi flutt til og þeymsu bætt við - sjá ský |
| C | 01.12.2010 | breytingar við norðurlenda og nyr gluggi - sjá ský |
| B | 16.4.2010 | ýmsar smábreiðingar og lagfæringar - sjá ský |
| A | 1.12.2008 | ýmsar smábreiðingar og lagfæringar |

BREYTA DAGSETNING DAGSETNING

STUDIO STRIK

Sigríður Ólafsdóttir

Sigríður Ólafsdóttir - arkitekt FAI

K: 071070 5069

STUDIO STRIK ARKITEKTAR

Hulda Adalsteinrad - innanríkisarkitekt

K: 141074 4909

Laugaveg 3 101 Reykjavík

S: 511 6777 studio@striki.is

K: 500007 1031

Finmur Björgvinsson - arkitekt FAI

K: 283845-3109

Hilmar Þ. Björnsson - arkitekt FAI

K: 180946-3099

á stofunni arkitektar
 Berglindavegur 13, Reykjavík, Sími 591 1000, Studio

2136-14
Gufubað við Laugarvatn
 Útlit

DAGSETNING: 06.12.2007 TERNINGA NÚM: SO KVARNÚM: 1:100

VERK NÚMUR: 2007-10-11 TERNINGA NÚMUR: A-0.201 BREYTTA: D