

Grunnmynd dregara
 mkv. 1:50

Almennar skýringar:


Öll mál skulu staðfest skv. aðaltekningum. Ef eitthvert misræmi er skulu aðaltekningar vera ráðandi, þó ber að láta hönnuði vita af misræmi. Öll mál eru í millimetrum, nema annað komi fram.

Allur viður er K18 eða betri skv. DS413. Allan við utanhúss skal fúaverja. Allur saumur og festingar utanhúss skulu vera heitzinkhúðaðar eða ryðfríar. Á milli gólfbita skal setja 9 mm gufuopinn rakaþolinn krossviður (t.d. birkikrossviður).

Festingar

- F9
Sjá skýringarmynd
- F10
3x 6x150mm ryðfríar skrúfur í gegnum reim í endatré gólfbita.
- F11
2 x BMF þakásankeri nr. 290 negld með KS4/40 2x6stk í hvert ankeri.
- F12
1 x BMF þakásankeri nr. 210 negld með KS4/40 2x6stk í hvert ankeri. Neglist til skiptis sitthvoru megin við dregara.
- F13
2 x 10x220mm borðboltar með bulldogsskinnu.

F9

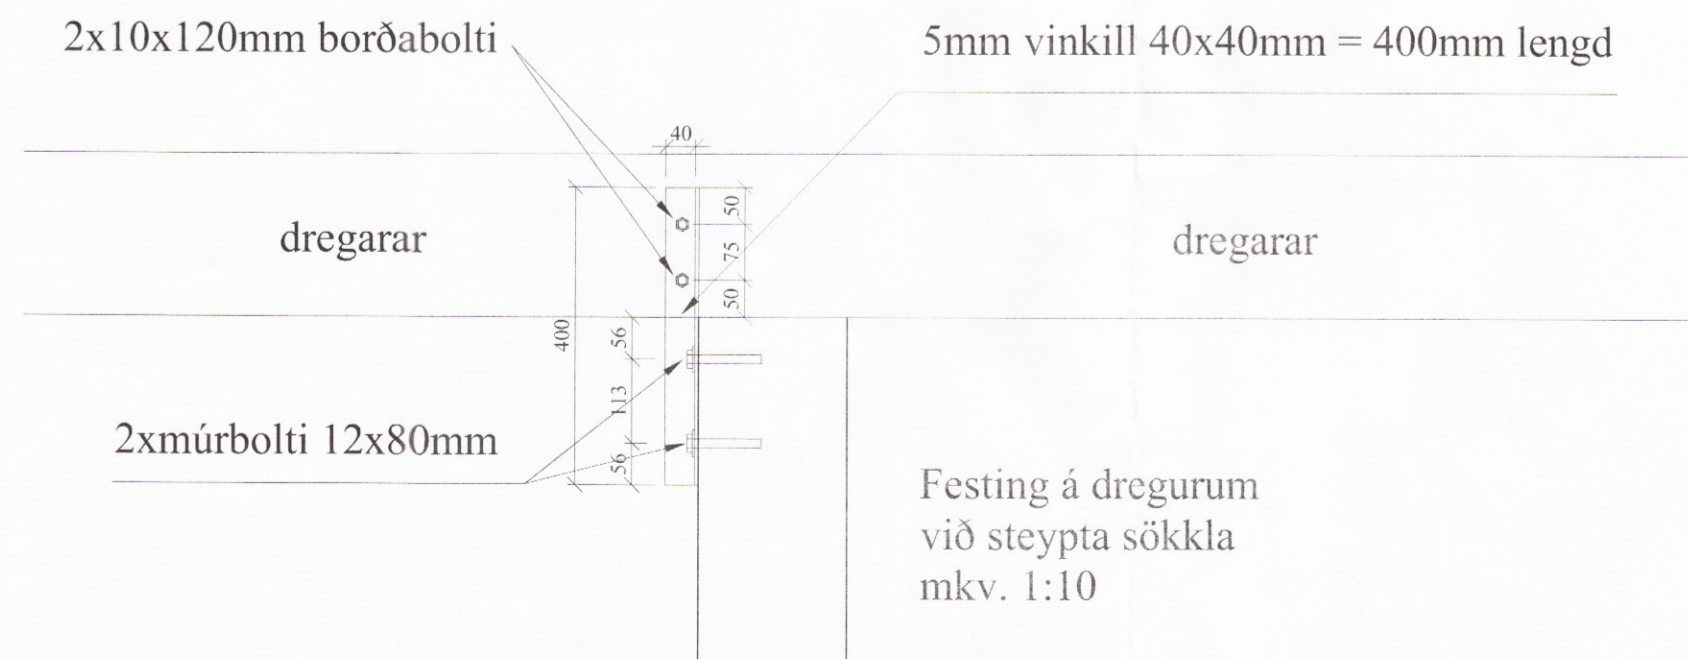

Öll mál eru í millimetrum, nema annað sé tekið fram.

Br: Breyting Dags: Samb:

VERKHEITI: Glóra 3 801 Selfoss	TEIKNINÚMÉR: 200
VERKHLUTI: Burðarvirki Dregarar	ÚTGÁFA: A1
Hönnuður: Björgvin Viglundsson kt. 040546-2009	BLAÐSTÆRD: A-2
Hönnunartíðni: Björgvin Viglundsson kt. 040546-2009	DAGS: 01.03.17
Bent Larsen Fróðason Byggingaræðingur B.Sc Sími 844-7699 bsverk@gmail.com	VERKNR: 16-40 MKV: 1:50 1:10