

ÞAKVIRKI GRUNNMYND


mkv:1:50

EFNI Í VEGGJARGRINDUM SKAL VERA 45*145 MEÐ ÁNEGLDUM 9mm KROSSVIÐ. KROSSVIÐUR NEGLIST MEÐ 31/60 RIFLUÐUM SAUM c/c 50 Í LÍM Á ALLAR STÖÐIR OG REIMAR Á GAFL OG HLIÐUM.

VINKLAR BMF 90 MEÐ STYRKINGU KOMA NIÐRI OG UPPI VIÐ HVERJA STÖÐ Í GRIND OG NEGLIST MEÐ 4X40 mm KAMBSAUM. 5 STK Í HVORA HLIÐ. REIM AÐ OFANVERÐU SKRÚFAST MEÐ 6X150 mm TRÉSKRÚFUM 2 STK Í HVERJA STÖÐ. EINS SKAL SETJA VINKLA OG NEGLA SAMSKONAR VIÐ DYRA OG GLUGGAÖT.

Í ÞAKKLÆDNINGU SKAL NOTA 18mm ÞAKKROSSVIÐ EDA 1*16" BORDVIÐ. HVER PLATA/BORD SKAL NEGLT Í HVERJA SPERRU MEÐ 31/75 RIFFLUÐUM BYSSUSAUM c/c100 EDA SAMSVARANDI. Á ÞREMUR YSTU SPERRUM VIÐ GAFLA OG Á 1,4m BILI VIÐ LANGHLIÐAR SKAL ÞÓ NEGLA MEÐ 3 STK 31/90 RIFFLUÐUM BYSSUSAUM EDA SAMSVARANDI PLÖTUR/BORD SKAL EINGÖNGU SETJA SAMAN Á SPERRUM. SAMSETNINGAR SKULU ALDREI VERA TVÆR EDA FLEIRI Í RÖÐ Á SÖMU SPERRU.

ÞAKSTÁL SKAL FEST MEÐ RIFLUÐUM EDA SNÚNUM ÞAKSAUM 4,2/60mm EDA SAMB. BIL MILLI NAGLARADA Á SVÆÐI 1,0-1,5m GRÁ GÖFLUM OG ÞAKBRÚNUM SKAL VERA 0,35-0,5m OG SKAL ÞAR NEGLT Í HVERJA HÁBÁRU. BIL MILLI NAGLARADA Á MIÐJU SKAL VERA 0,70-1,0m OG NEGLT SKAL Í AÐRA HVERJA HÁBÁRU.

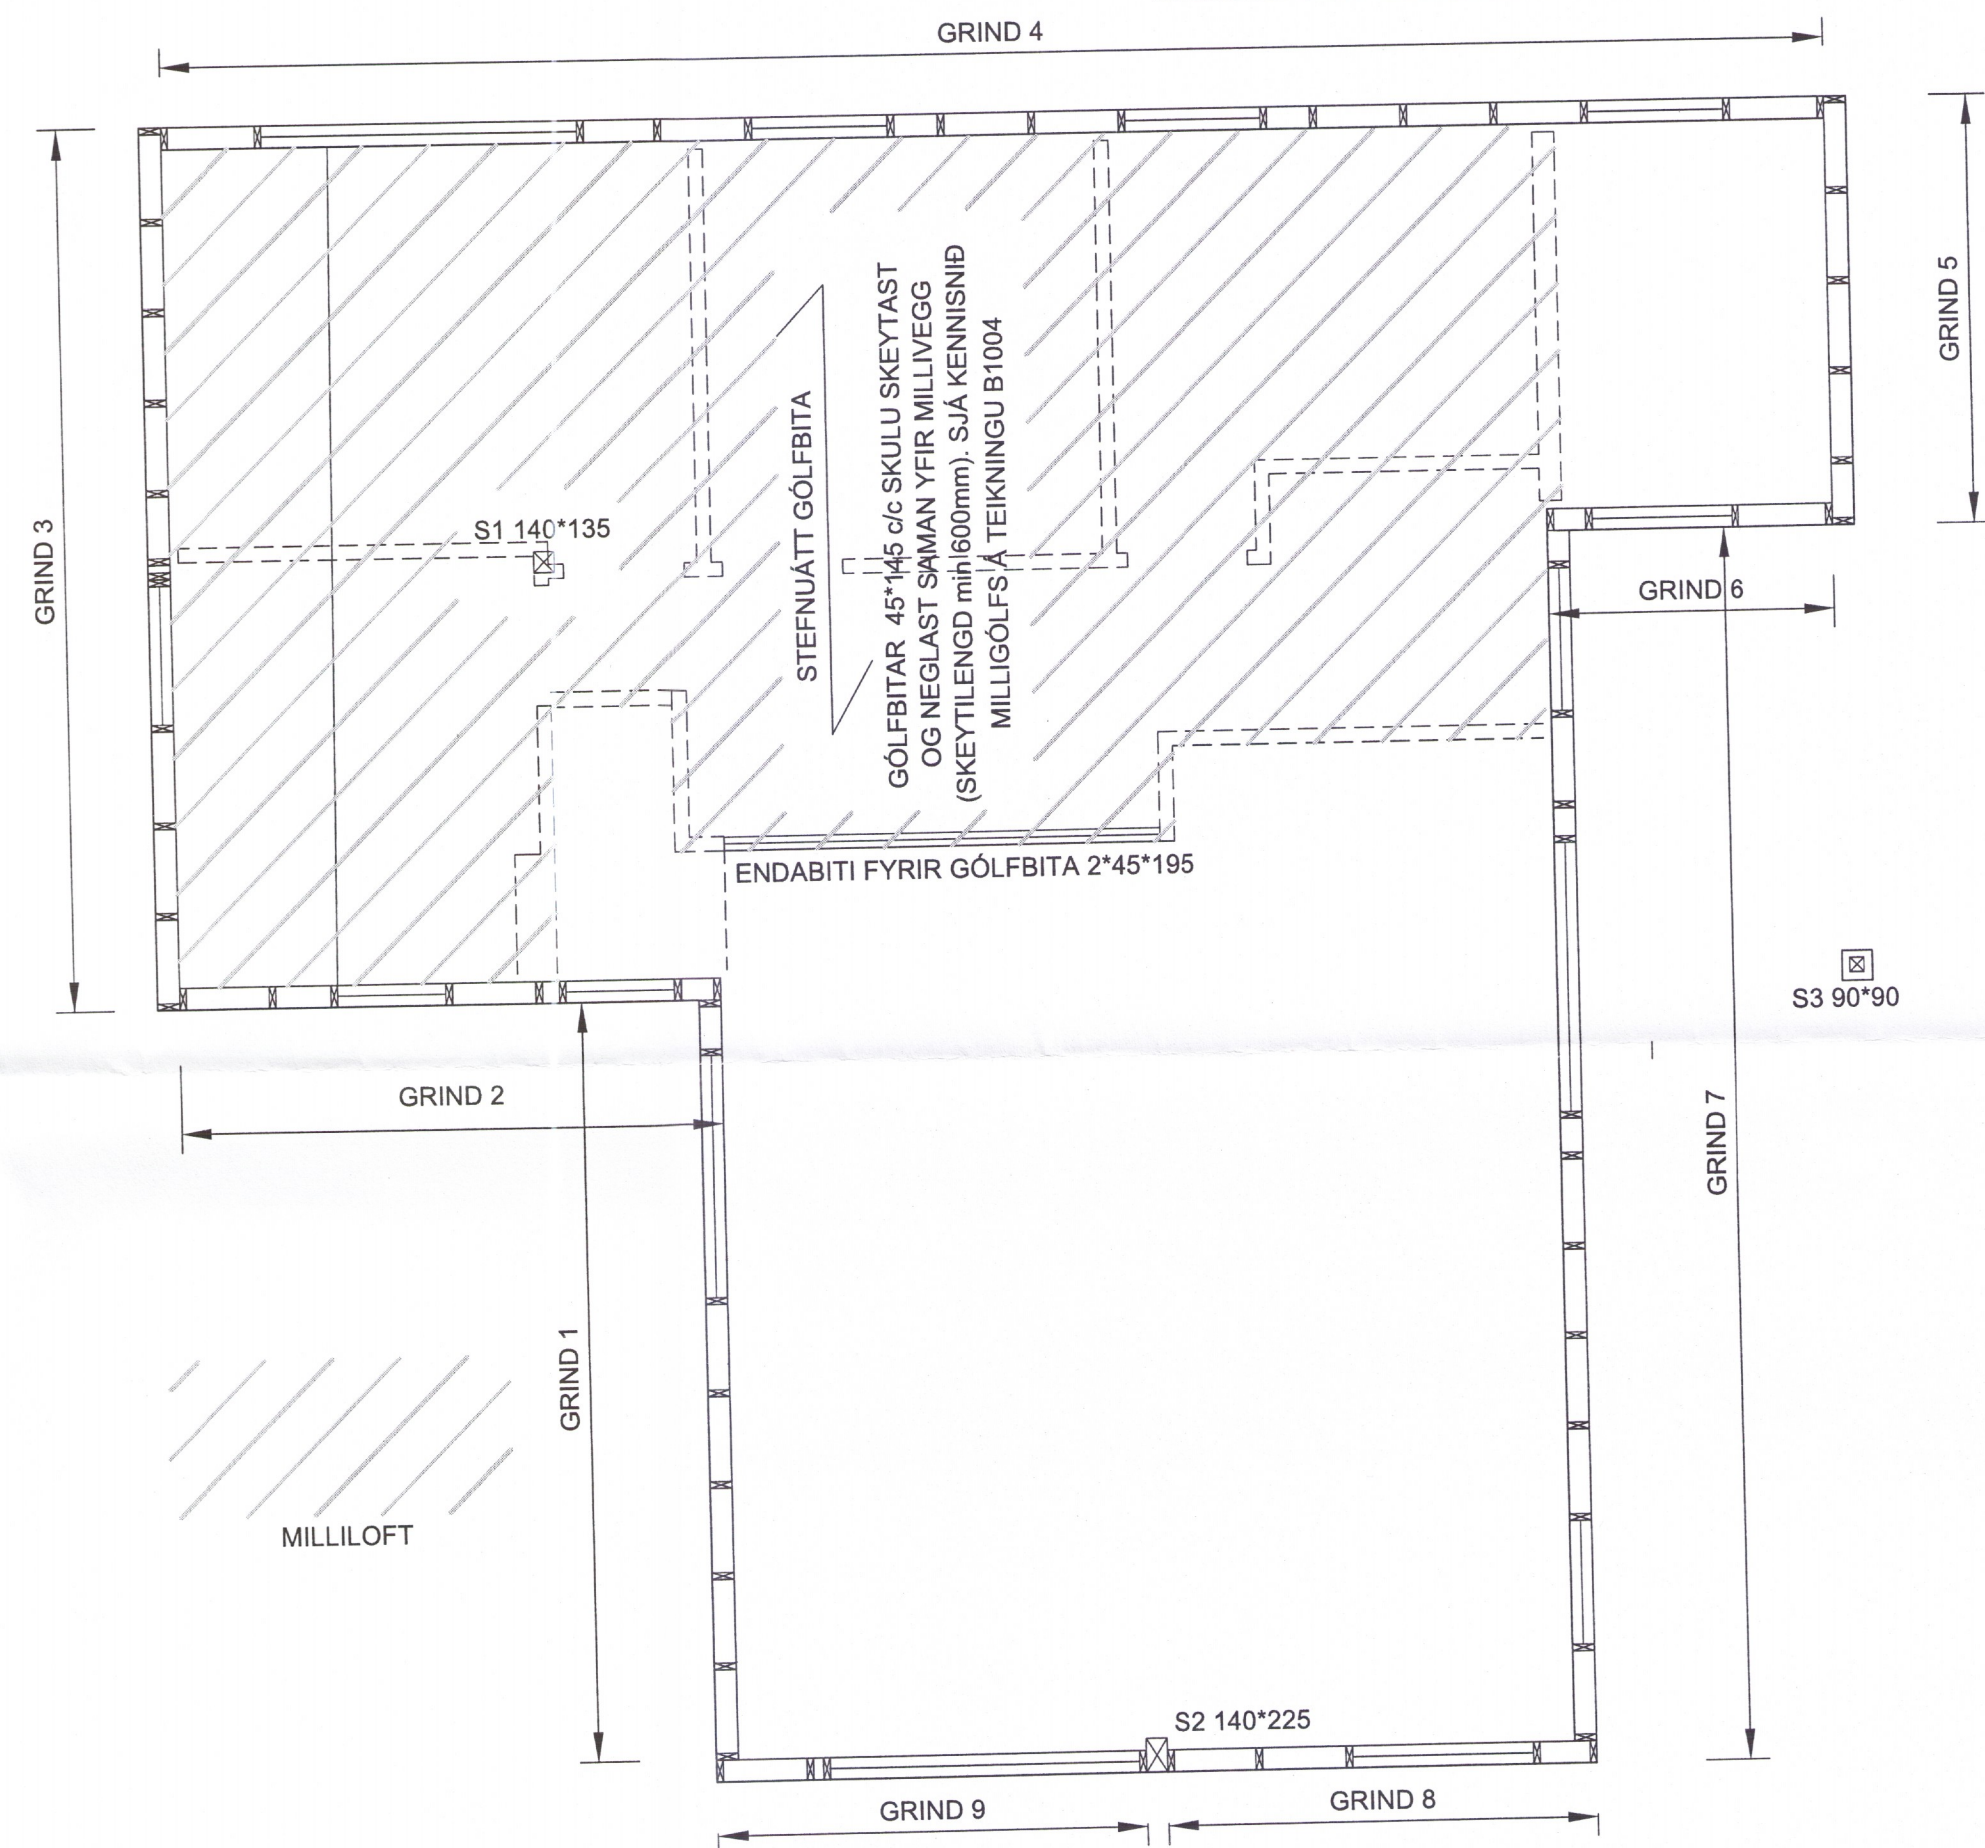

ÚTVEGGIR OG MILLILOFT, GRUNNMYND

mkv:1:50


HEIMA ER BEZT....

2148-19

ÚTG.	DAGS.	SKÝRINGAR	HANN.	YFIRF.	SAMB.
B1	25.02.19	BYGGINGARTEIKNING	GL	PS	GL

REYKJAHLIÐ, FLÓA OG GNÚP.V.
SPILDA 5 - SUMARHÚS

HEITI TEIKNINGAR
BURÐARVIRKI
ÚTVEGGIR, MILLILOFT OG ÞAKVIRKI
GRUNNMYNDIR

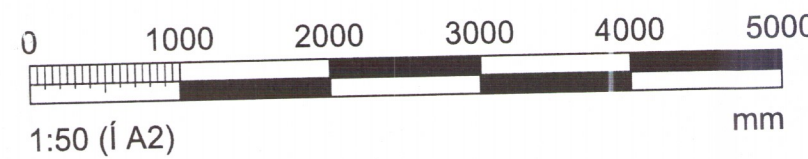

UNDIRSKRIFT HÖNNUÐAR: [Signature] KT: 290871-3799

VERKNÚMUR 2019-1	TÖLVUSKRÁ XXX.dwg	TEIKNINGANÚMUR B1002
MÆLIKVÆÐI 1:50	B1	