

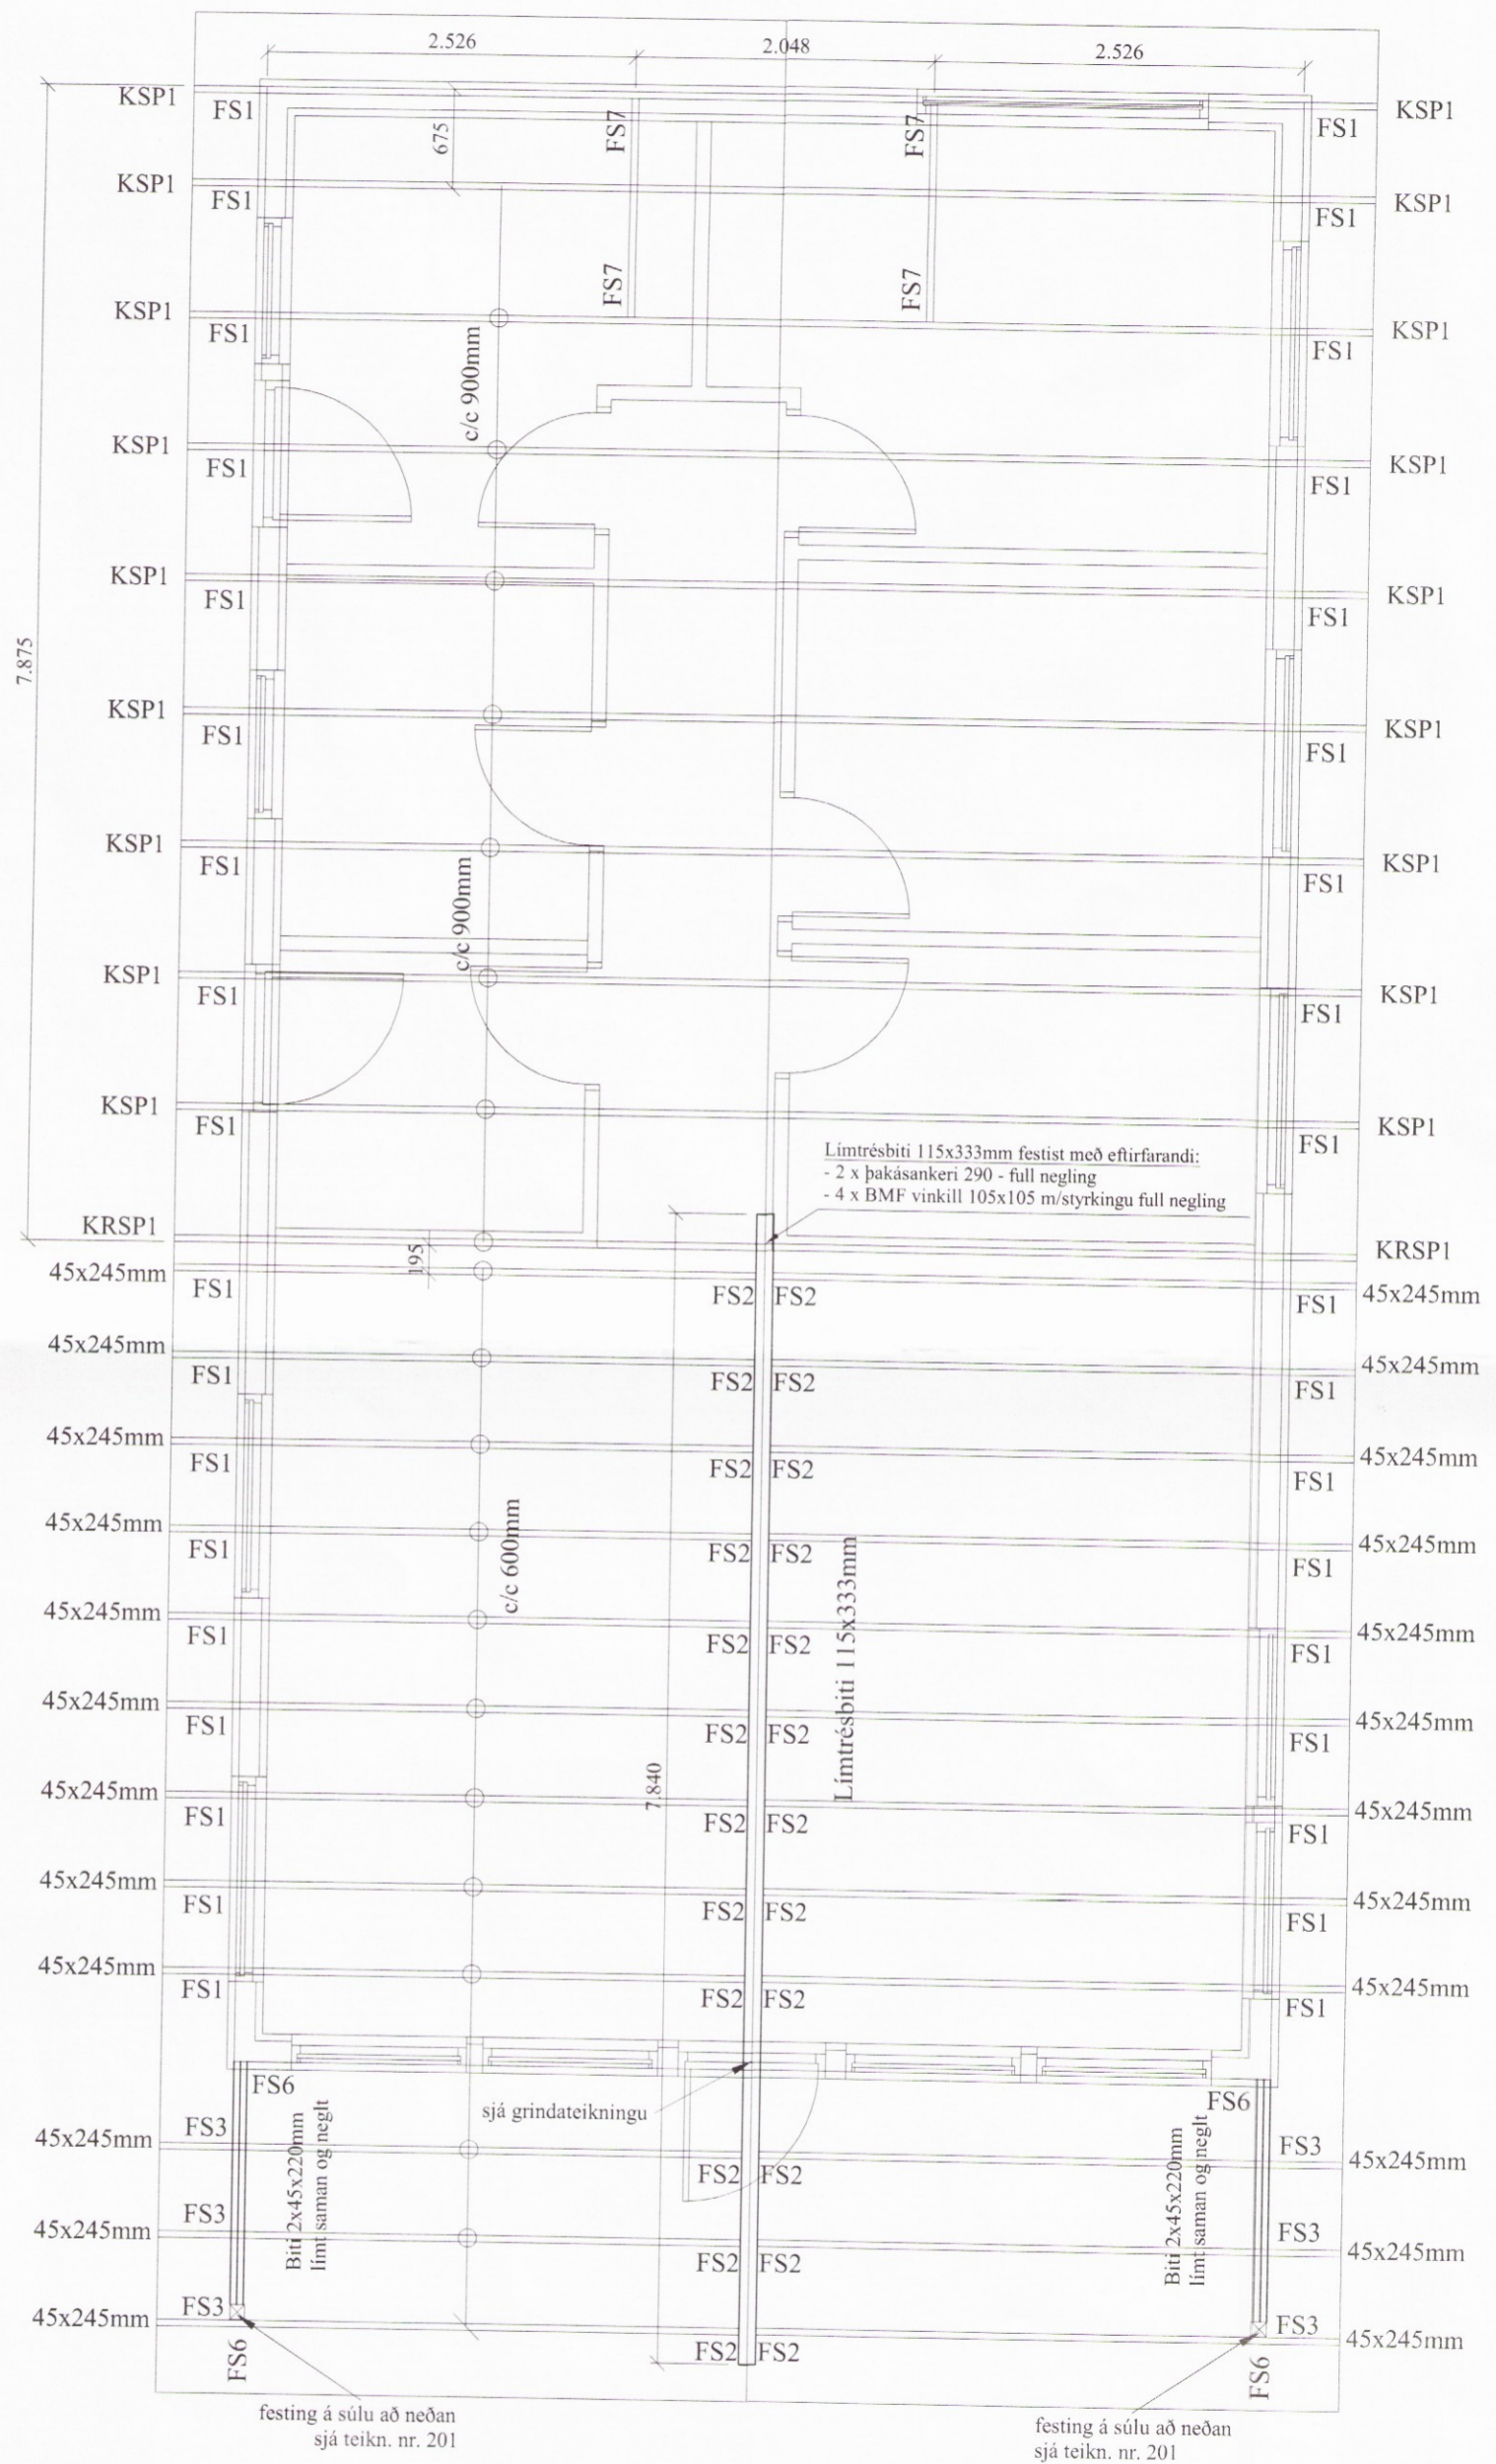


Skipulags- og byggingarfulltrúi Uppsveita bs.
Yfirfarið
 31. maí 2017
Stefán Þor
 FA. Byggingarfulltrúi

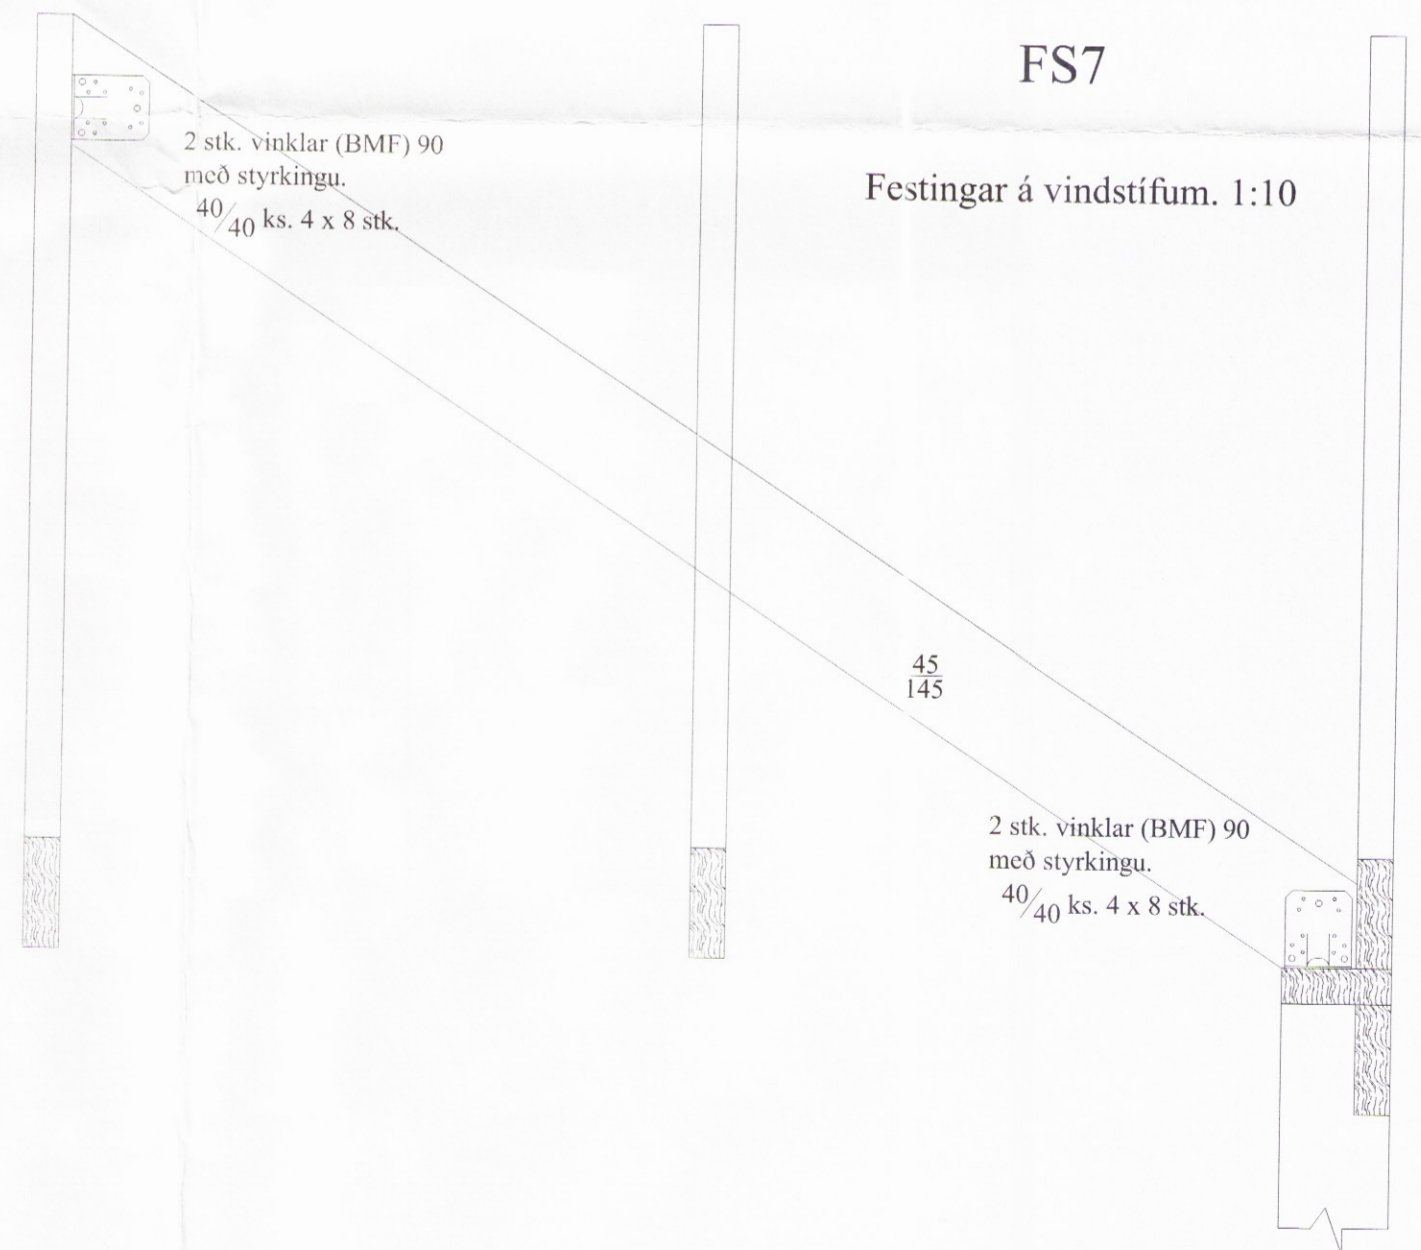

Grunnmynd þaks mkv. 1:50

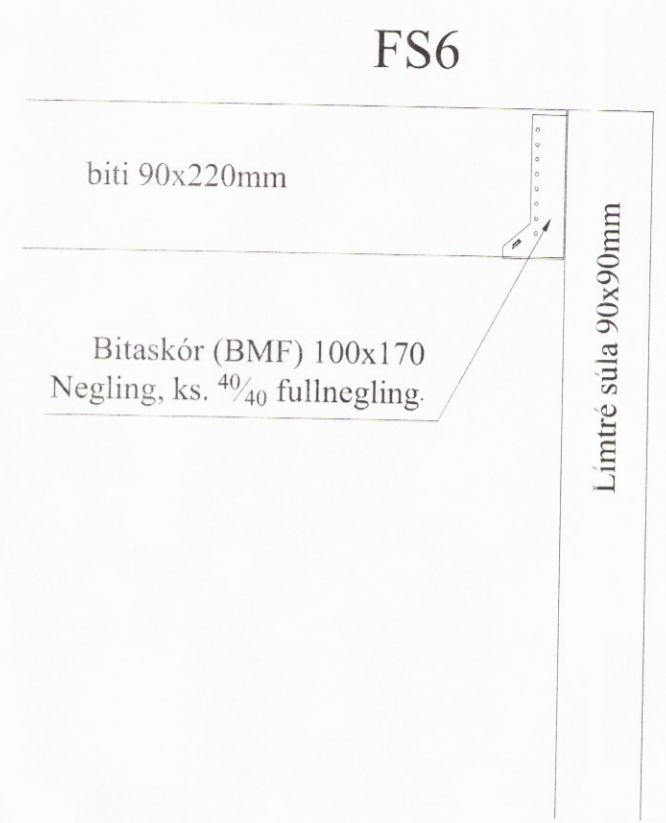

Almennar skýringar - þakvirki

Allur viður er C18 eða betra. Við utanhúss skal fúverja. Allur saumur og festingar utanhúss skal vera með heitzinkhúð eða ryðfrítt. Þak þéttklæðist með borðaklæðningu (25/150) er festist með heitgalv. saum 31/70 (3"), minnst 3 stk. í sperru/borð, 1 m inn á þakbrúnir skulu koma 4 stk. í sperru/borð. Öll mál í mm nema annað komi fram. Loftun skal gerð með 2x3stk. Ø40 í hvert sperrubil.

Festingar:
FS1
 Þakásankeri (BMF) nr. 290, 2 stk. kamsaumur, 40/40 4x7 stk.

FS2
 Bitaskór (BMF) 48x166 nr.3302, negling 2x6 stk. ks. 40/40 í limtré/bitá og 2x6 stk. í sperru.

FS3
 2xVinkill (BMF) 105 með styrkingu, festing með 4x5stk. 40/40 kamsaum, að auki skal setja 10x80mm franska skrúfu í bita í hvern vinkil.

FS6 - FS7
 sjá sérmyndir

Öll mál eru í millimetrum, nema annað sé tekið fram.

Br: Breyting Dags: Samb:

VERKHEITI: Glóra 3 801 Selfoss TEIKNINÚMÉR: 270

VERKHLUTI: Burðarvirki Grunnmynd og deili þaks ÚTGÁFA: A1

Hönnuður: Björgvin Viglundsson kt. 040546-2009 Samþykkt: *Björgvin Viglundsson* BLAÐSTÆRD: A-2

Hönnunartjóri: Björgvin Viglundsson kt. 040546-2009 Samþykkt: *Björgvin Viglundsson* DAGS: 01.03.17

Bent Larsen Fróðason Byggingaræðingur B.Sc. Sími 844 7699 bsverk@gmail.com VERKNR: 16-40 MKV: 1:50 1:10