


Sperrur, skýringatexti:

Efnisgæði:
 Timbur: K18

Laskar: 12mm krossviður
 Stærð: Breidd x lengd í mm.
 Alimdur beygja megin.
 Saumur 28/65 nema annað komi fram.

Álag:
 Eiginálag: 0,7 kN/m²
 Snjóálag: 2,1 kN/m²
 Vindálag: 1,4 kN/m²

Millibil á milli sperra er 900 mm
 Öll mál eru í millimetrum, nema annað komi fram.
 Staðlar: IST/EC

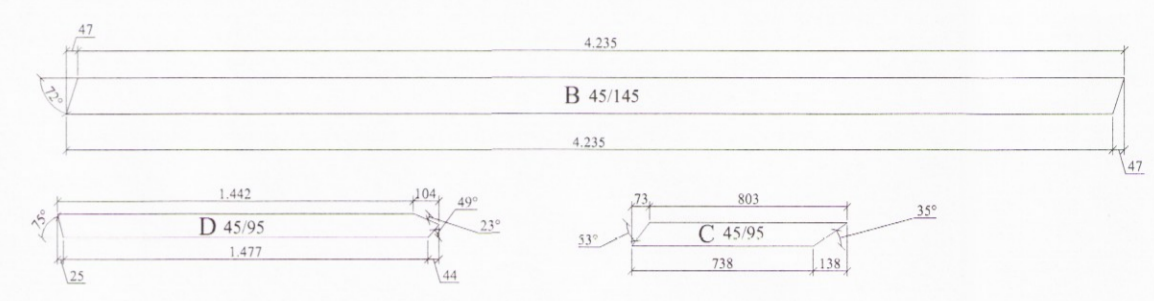

Frágangur á aukasamskeytum ef einhver eru.

2x15	2x15
------	------

 2 x 140 x 500 álimt

Efni í sperru:
 Kjálkar og togband ⁴⁵/₁₄₅
 Stafir ⁴⁵/₁₄₅

Almennar skýringar - þakvirki



Allur viður er C18 eða betra. Við utanhús skal fúverja. Allur saumur og festingar utanhúss skal vera með heitinkhúð eða ryðfrítt. Þak þéttklæðist með borðaklæðningu (25/150) er festist með heitgalv. saum 31/70 (3"), minnst 3 stk. í sperru/borð, 1 m inn á þakbrúnir skulu koma 4 stk. í sperru/borð. Öll mál í mm nema annað komi fram. Loftun skal gerð með 2x3stk. Ø40 í hvert sperrubil.

Festingar:
 FS1
 Þakásanker (BMF) nr. 290, 2 stk. kamsaumur, ⁴⁰/₄₀ 4x7 stk.

FS2
 Bitaskór (BMF) 48x166 nr.3302, negling 2x6 stk. ks. 40/40 í limtré/bita og 2x6 stk. í sperru.

FS3
 2xVinkill (BMF) 105 með styrkingu, festing með 4x5stk. ⁴⁰/₄₀ kamsaum, að auki skal setja 10x80mm franska skrúfu í bita í hvern vinkil.

FS6 - FS7
 sjá sérmyndir

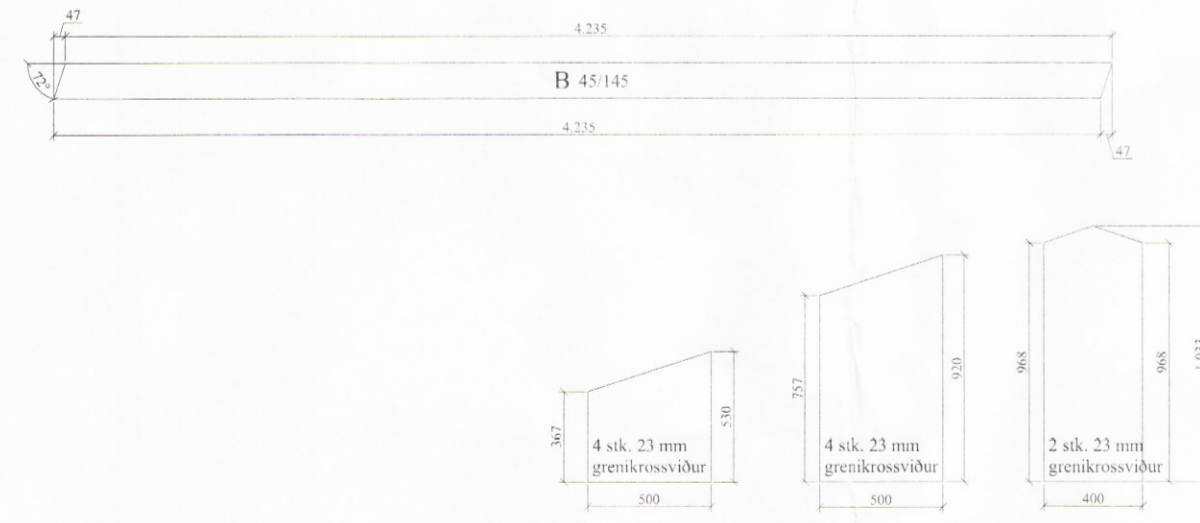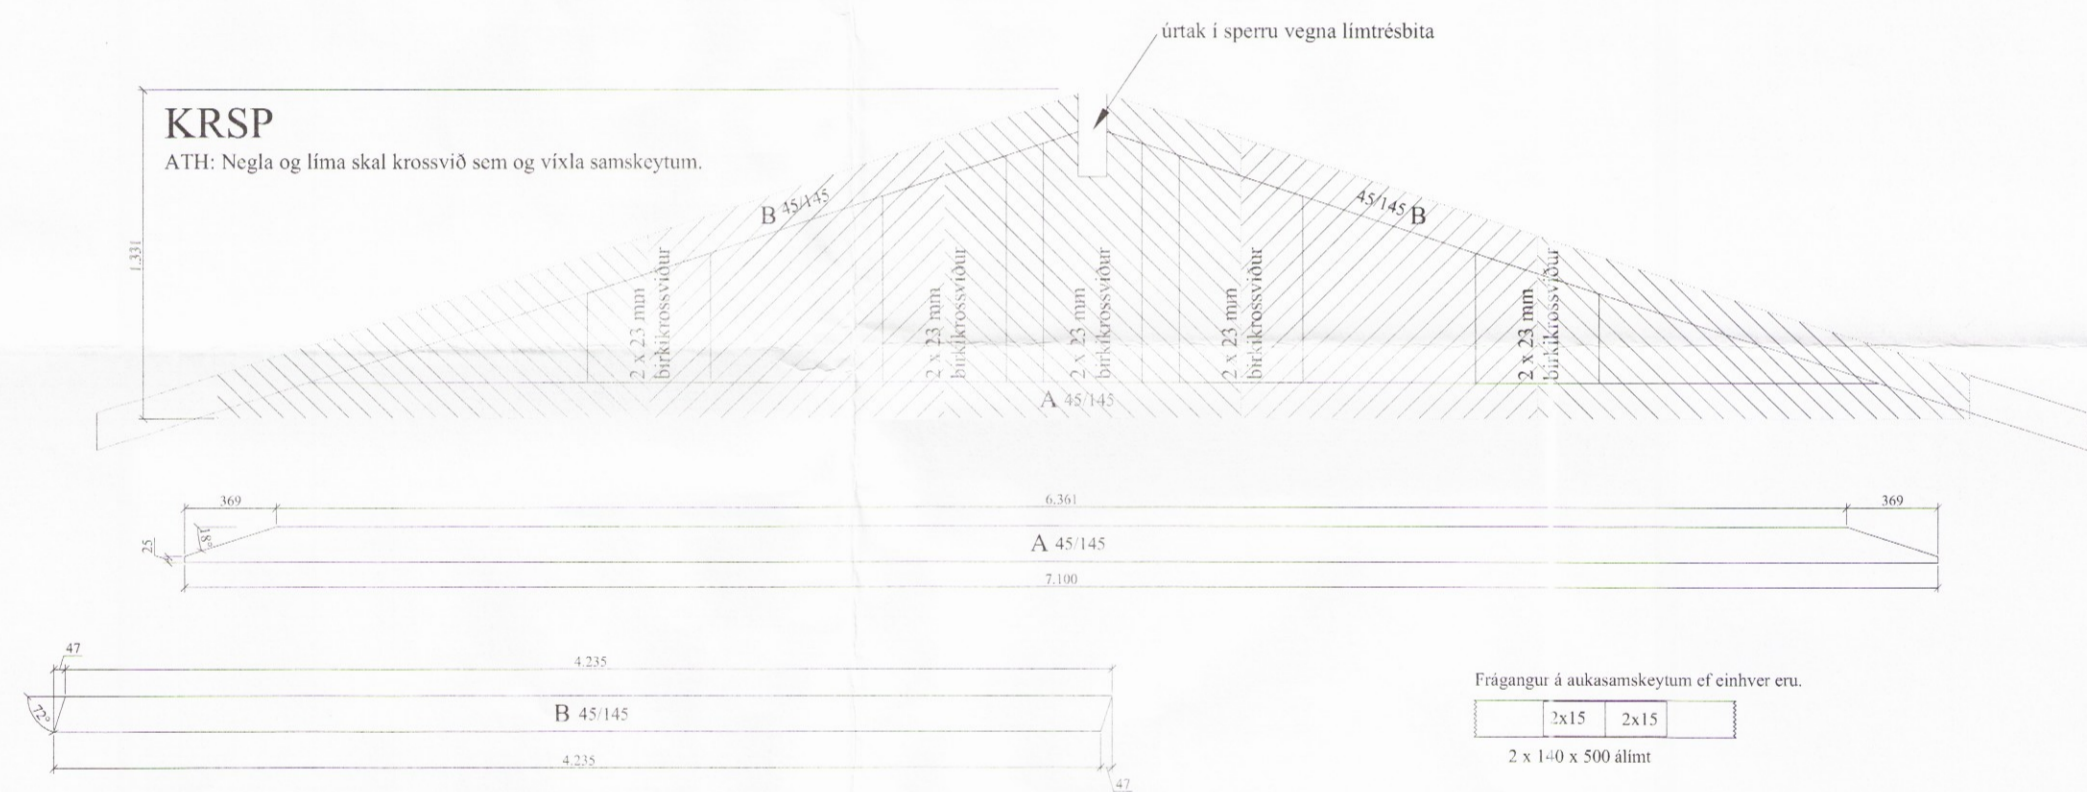


Frágangur á aukasamskeytum ef einhver eru.

2x15	2x15
------	------

 2 x 140 x 500 álimt

Efni í sperru:
 Kjálkar og togband ⁴⁵/₁₄₅
 Stafir ⁴⁵/₁₄₅

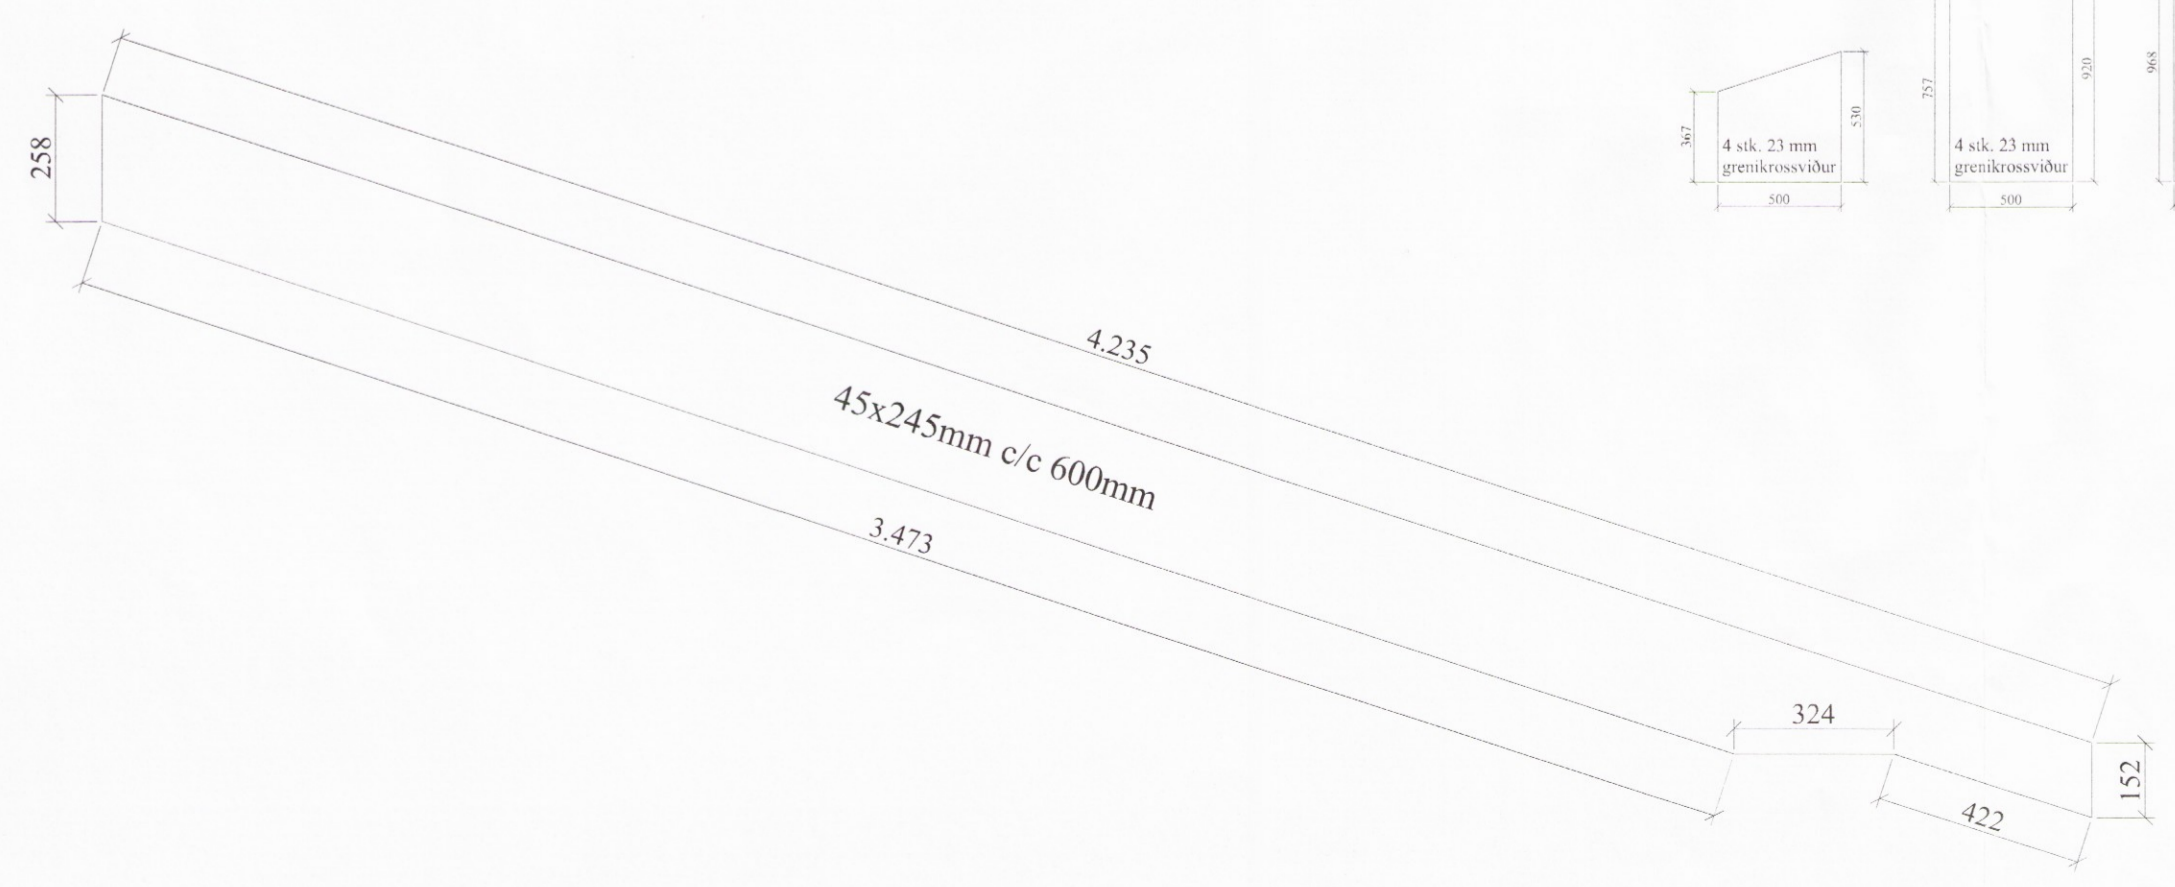

Öll mál eru í millimetrum, nema annað sé tekið fram.

Br: Breyting Dags: Samp:

VERKHEITI: Glóra 3 801 Selfoss TEIKNINÚMÉR: 271

VERKHLUTI: Burðarvirki Sperrur ÚTGÁFA: A1

Hönnuður: Björgvin Viglundsson kt. 040546-2009 Samþykkt: *Björgvin* BLADSTÆRÐ: A-2

Hönnunartjóri: Björgvin Viglundsson kt. 040546-2009 Samþykkt: *Björgvin* DAGS: 01.03.17

Bent Larsen Fróðason Byggingafræðingur B.Sc Sími 844-7699 bsverk@gmail.com VERKNR: 16-40 MKV: 1:xx