




Ásýnd Suður 1:100

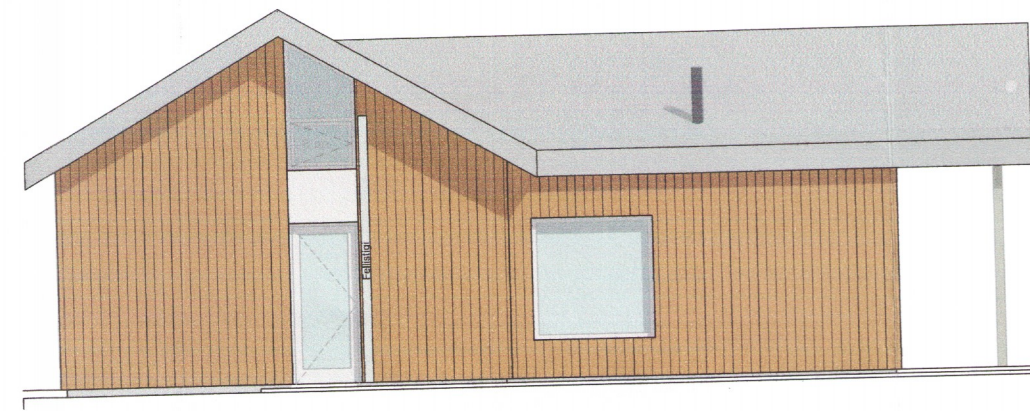


Ásýnd Vestur 1:100

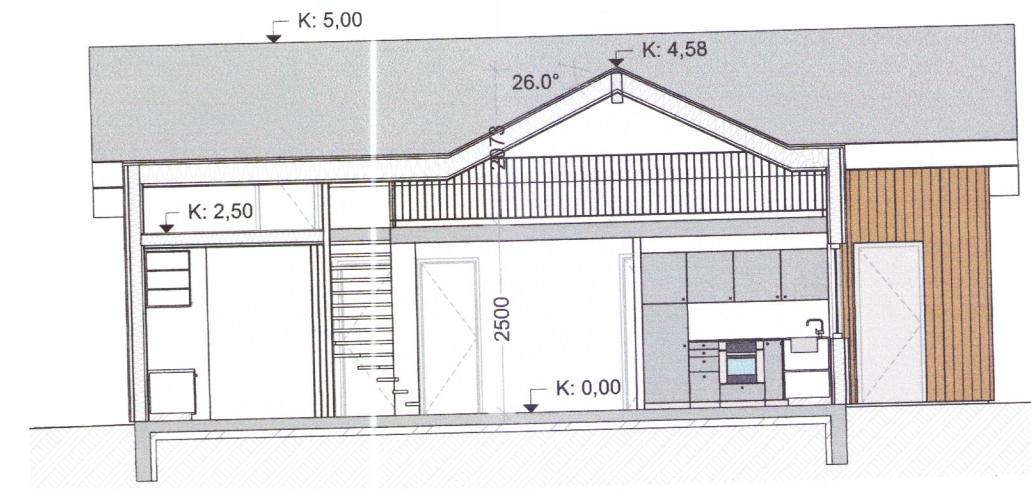


S 1.04 1:100

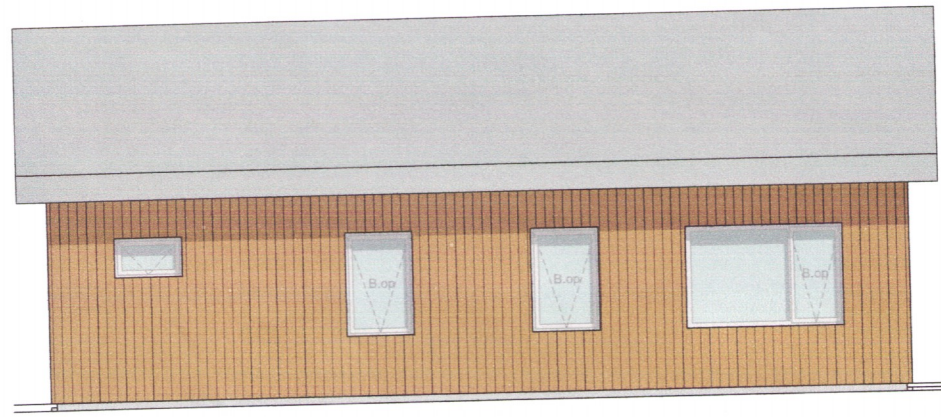




Ásýnd Norður 1:100

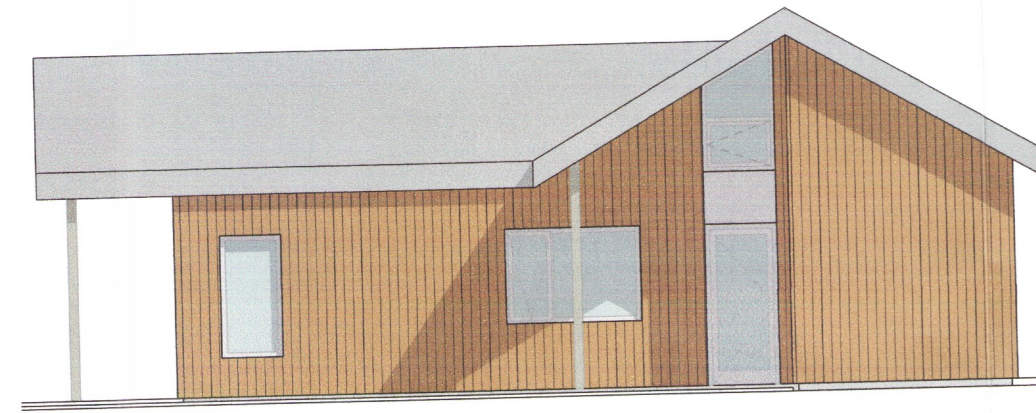


Ásýnd Austur 1:100

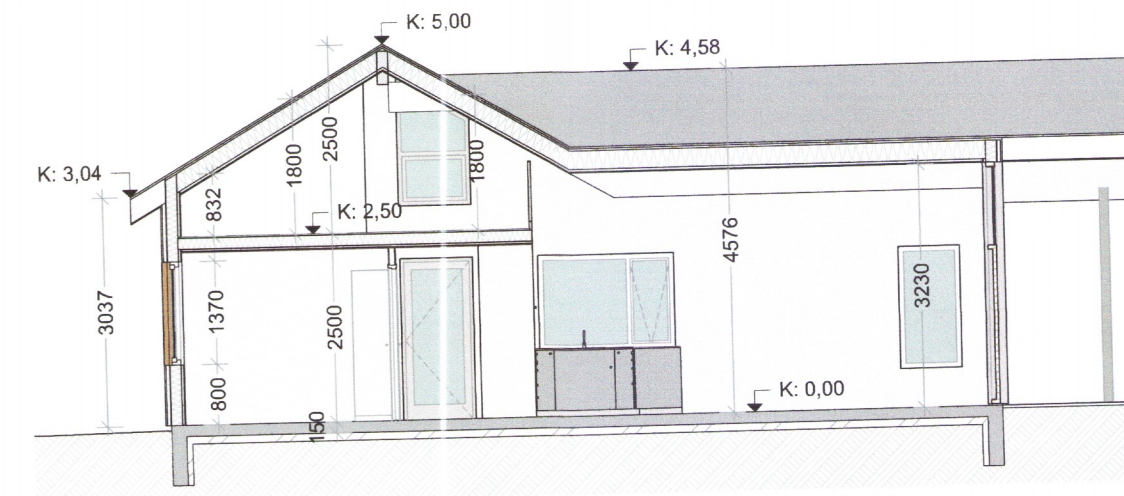

S 1.02 1:100

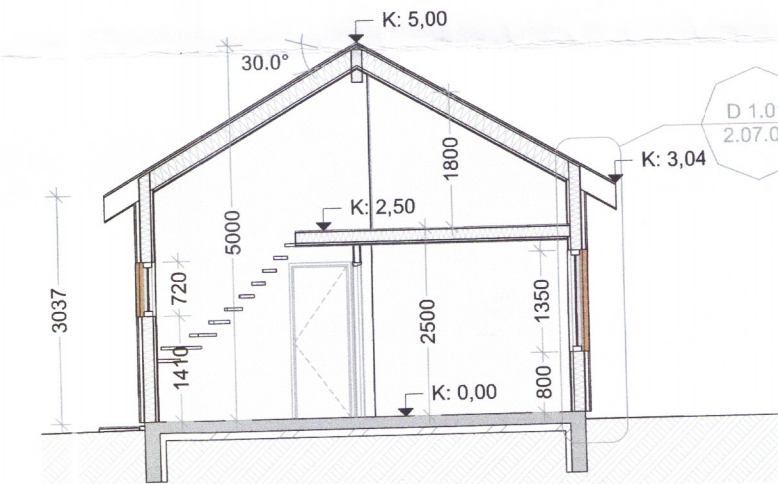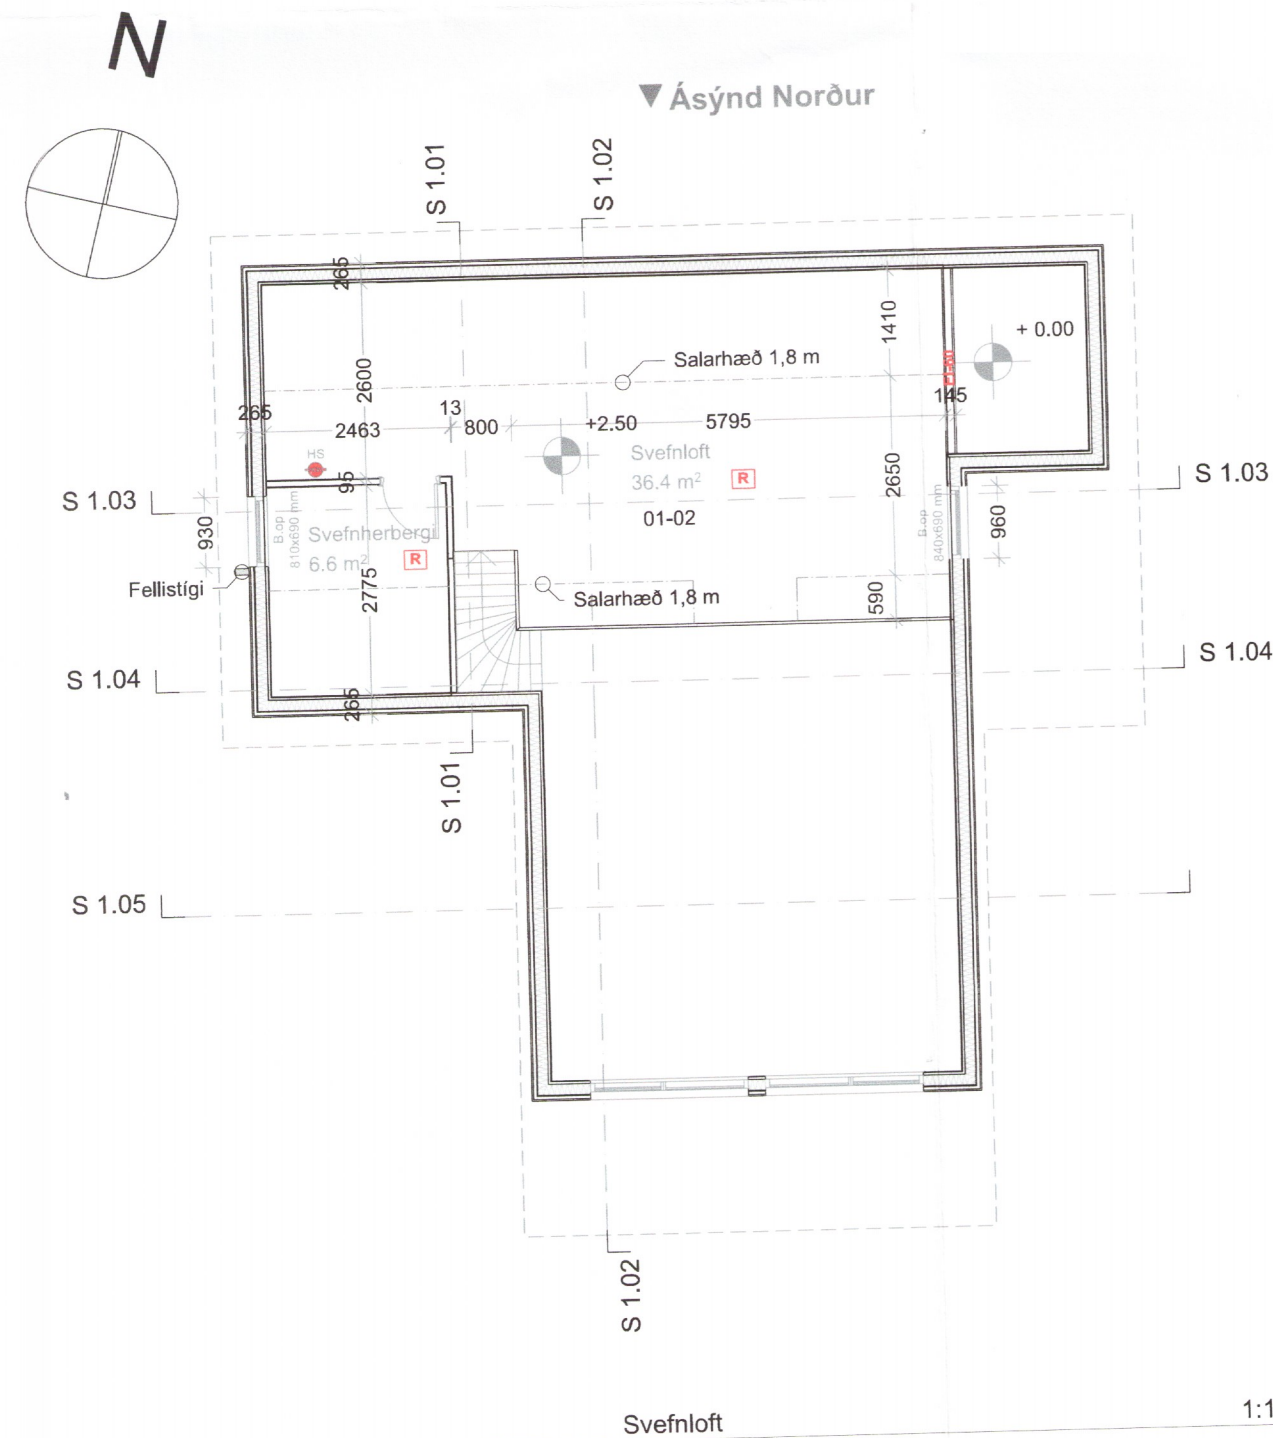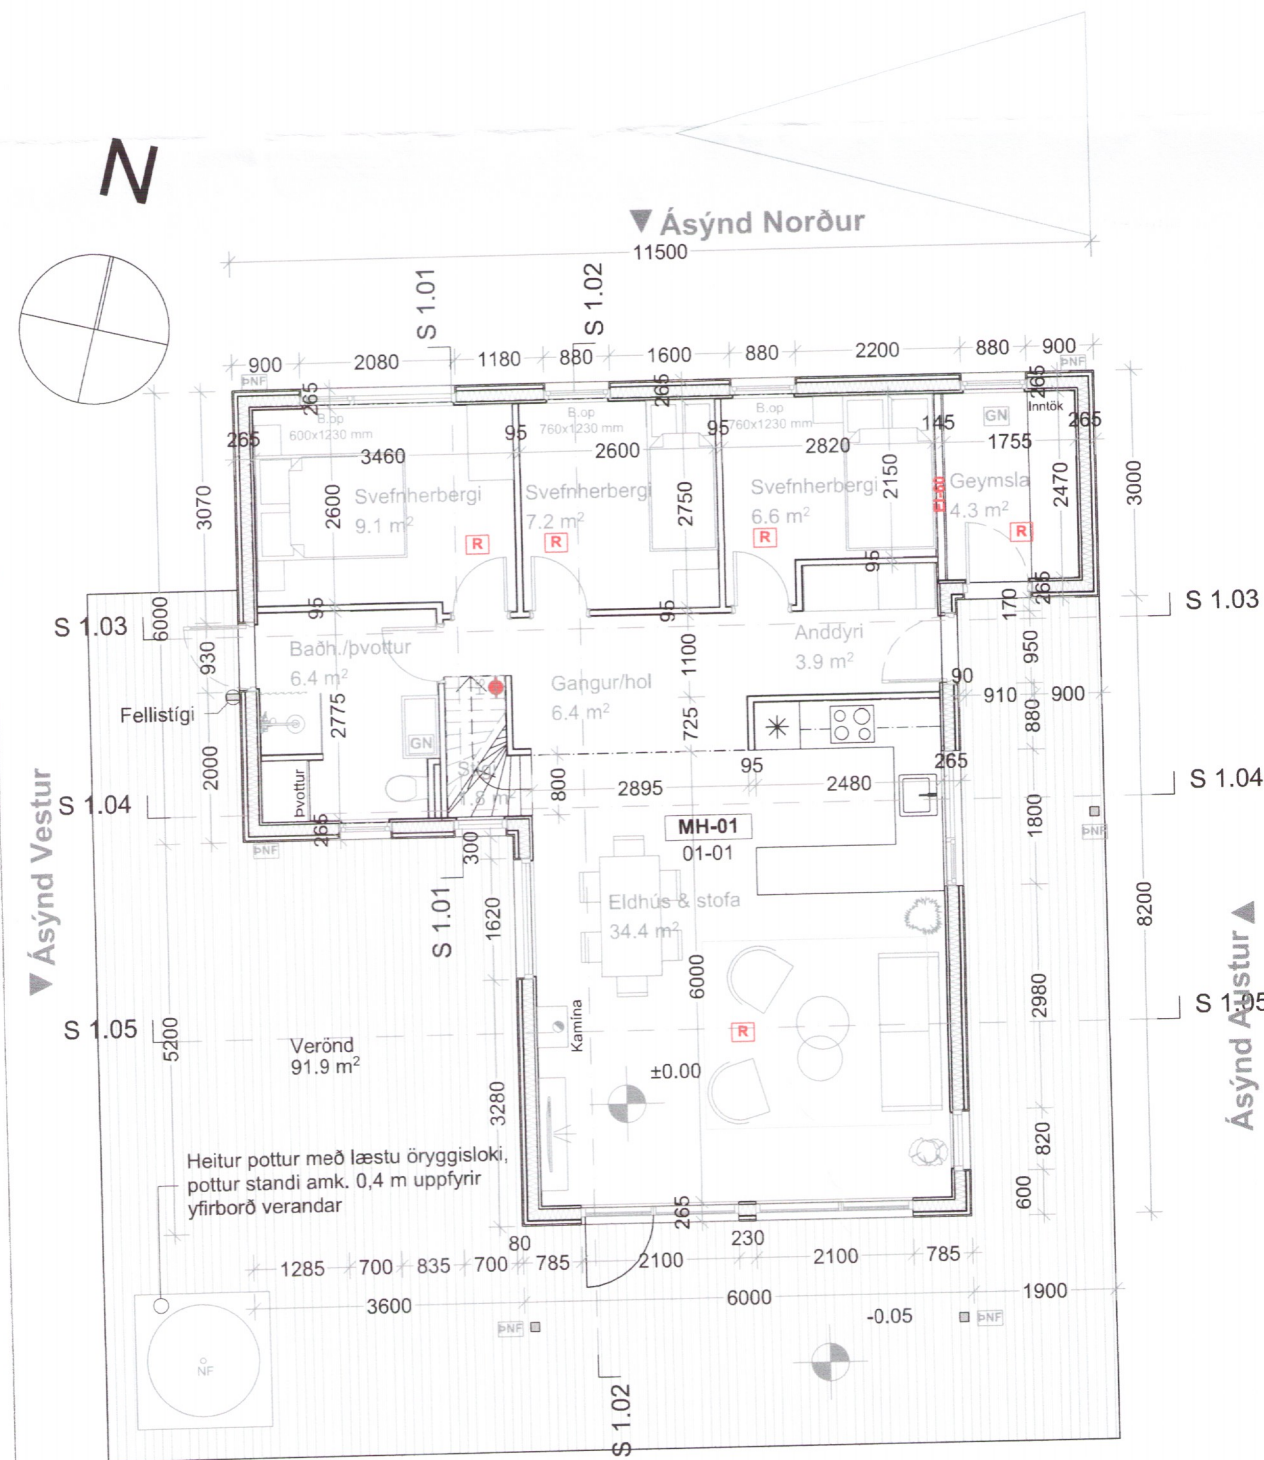

S 1.01 1:100

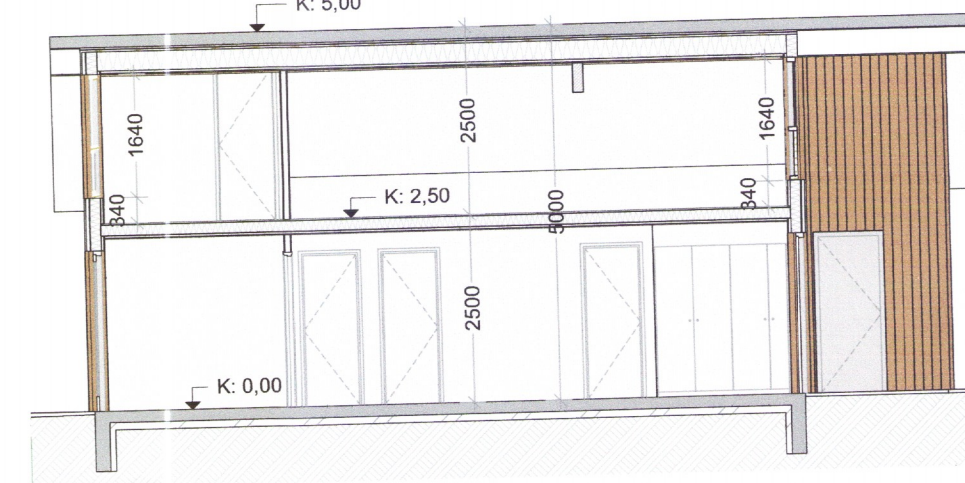

S 1.03 1:100

Umhverfis- og tæknisvið Uppsveita
Samþykkt
 16. apríl 2019
 David Sigurdsson
 Byggingarfulltrúi

Breytingar: (Dags.)
 (A) Glugga á suðurgafli breitt og grunnmynd 8.04.2019
 uppfærð eftir athugasemdir byggingarfulltrúa

SKÝRINGAR:

B.op: Björgunarop
 HST: Handslökkvitæki
 R: Reykskynjari
 GN: Gólfniðurfall
 Þnf: Þakniðurfall
 NF: Niðurfall

Jón Gunnar Eysteinnsson

unit

Jón Gunnar Eysteinnsson, Byggingafræðingur
 030786-2709

Grenimelur 6, Reykjavík
 Sími: 8684302, póstfang: unit@unitehf.is

VERK: Reykjavíð, Skeiða- og Gnúpverjahreppur

TEIKNING: Grunnmyndir, snið og útlit

KVARDI @A2: 1:100

2155-19

HANNAD: JGE

TEIKNAD: JGE

DAGS: 16.1.2019

TEIKN. NO: 1.02.01 (A)

Eftirprentun og afnot af teikningu þessari er óheimil nema með skriflegu samþykki höfundar í samræmi við ákvæði höfundarlaga