



ÞAK GRUNNMYND 1:50

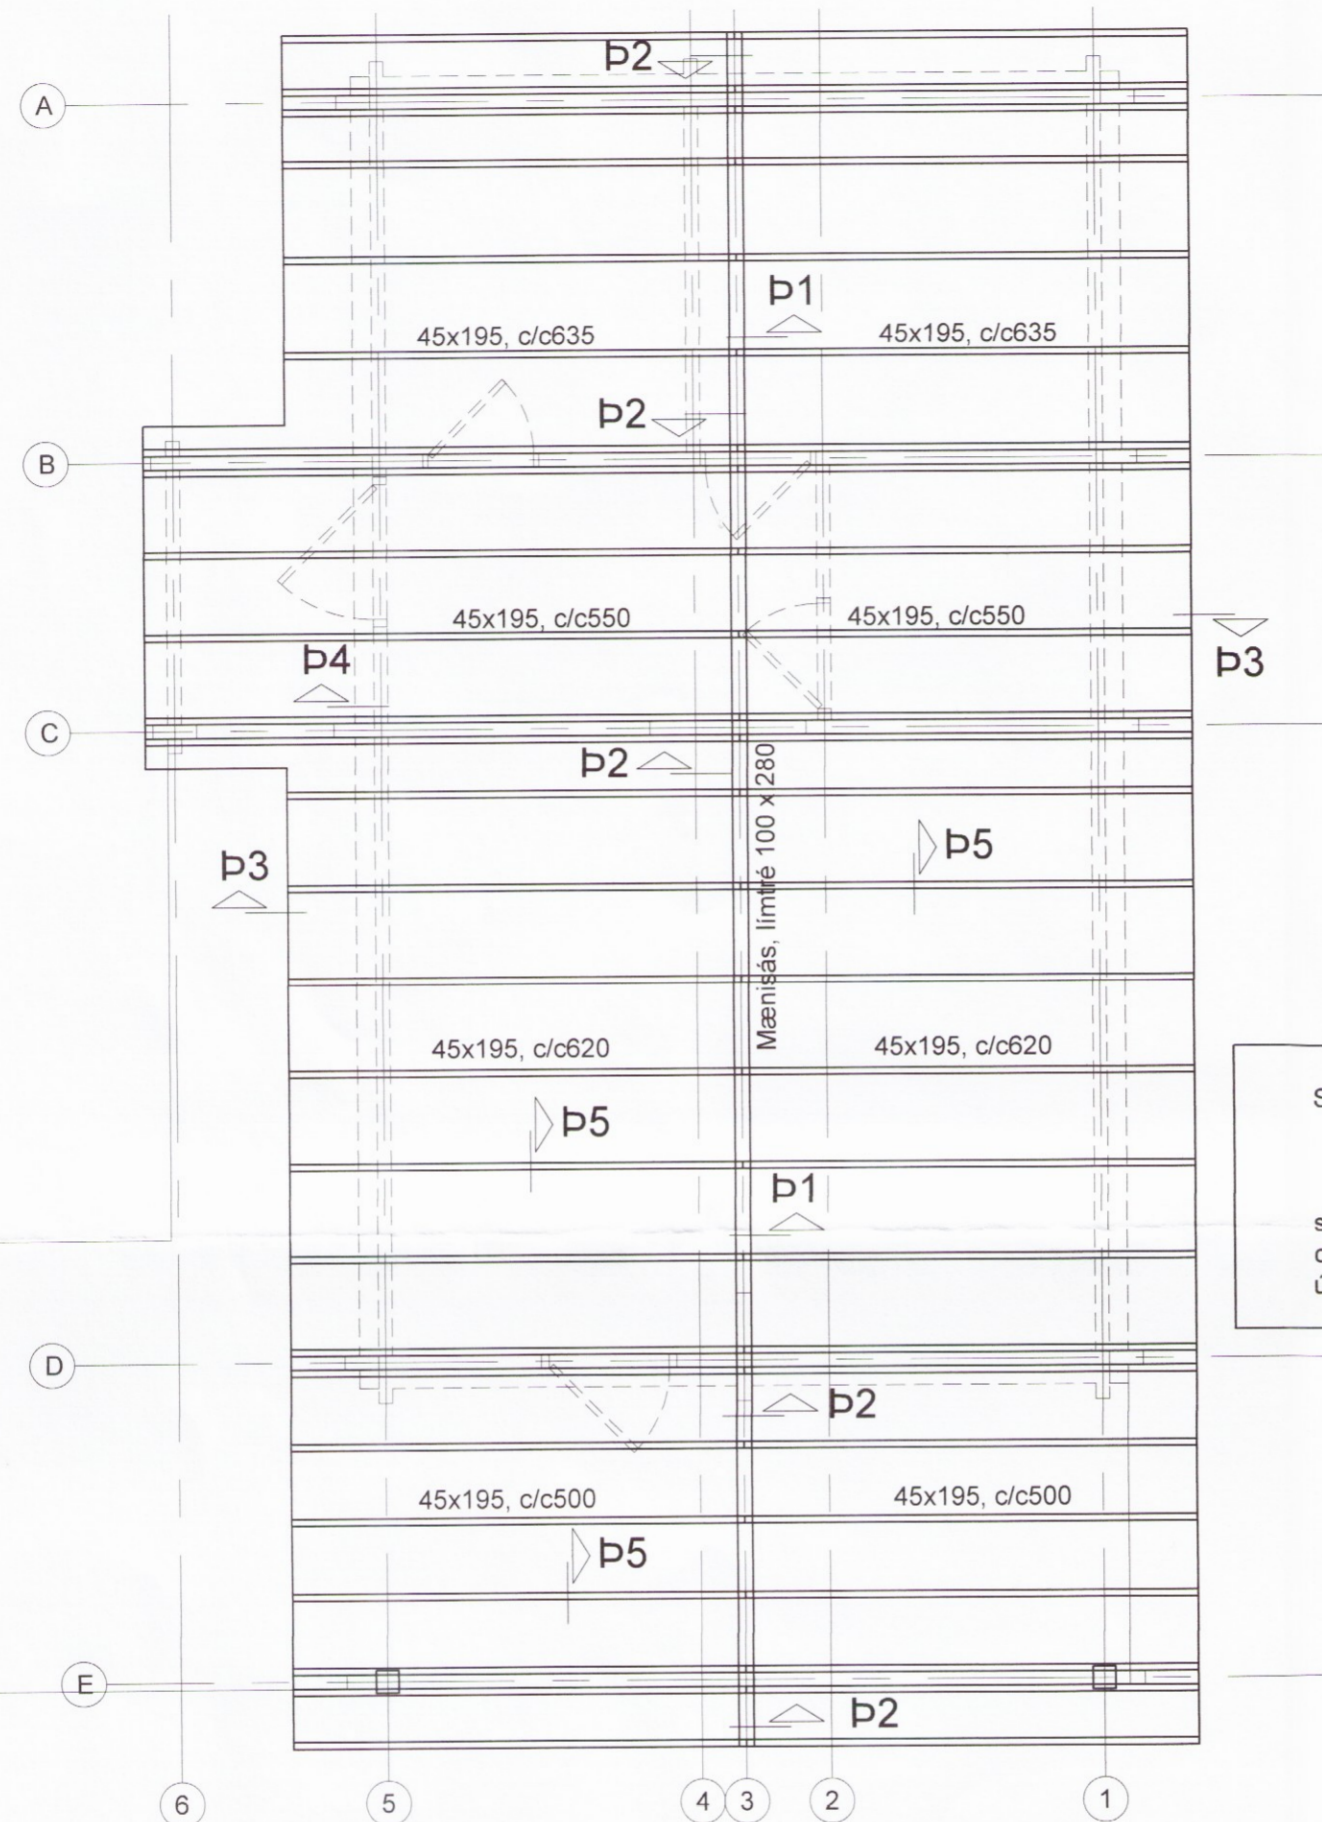

Sperrur beggja vegna við:
Milliveggi
Gafiveggi
Stafnsperu á SV-gaffli
skulu negldar við vegg með 4"saum
c/c250 þannig að amk. 3stk. lendi í hvern
útveggjahljálka

PALLUR GRUNNMYND 1:50

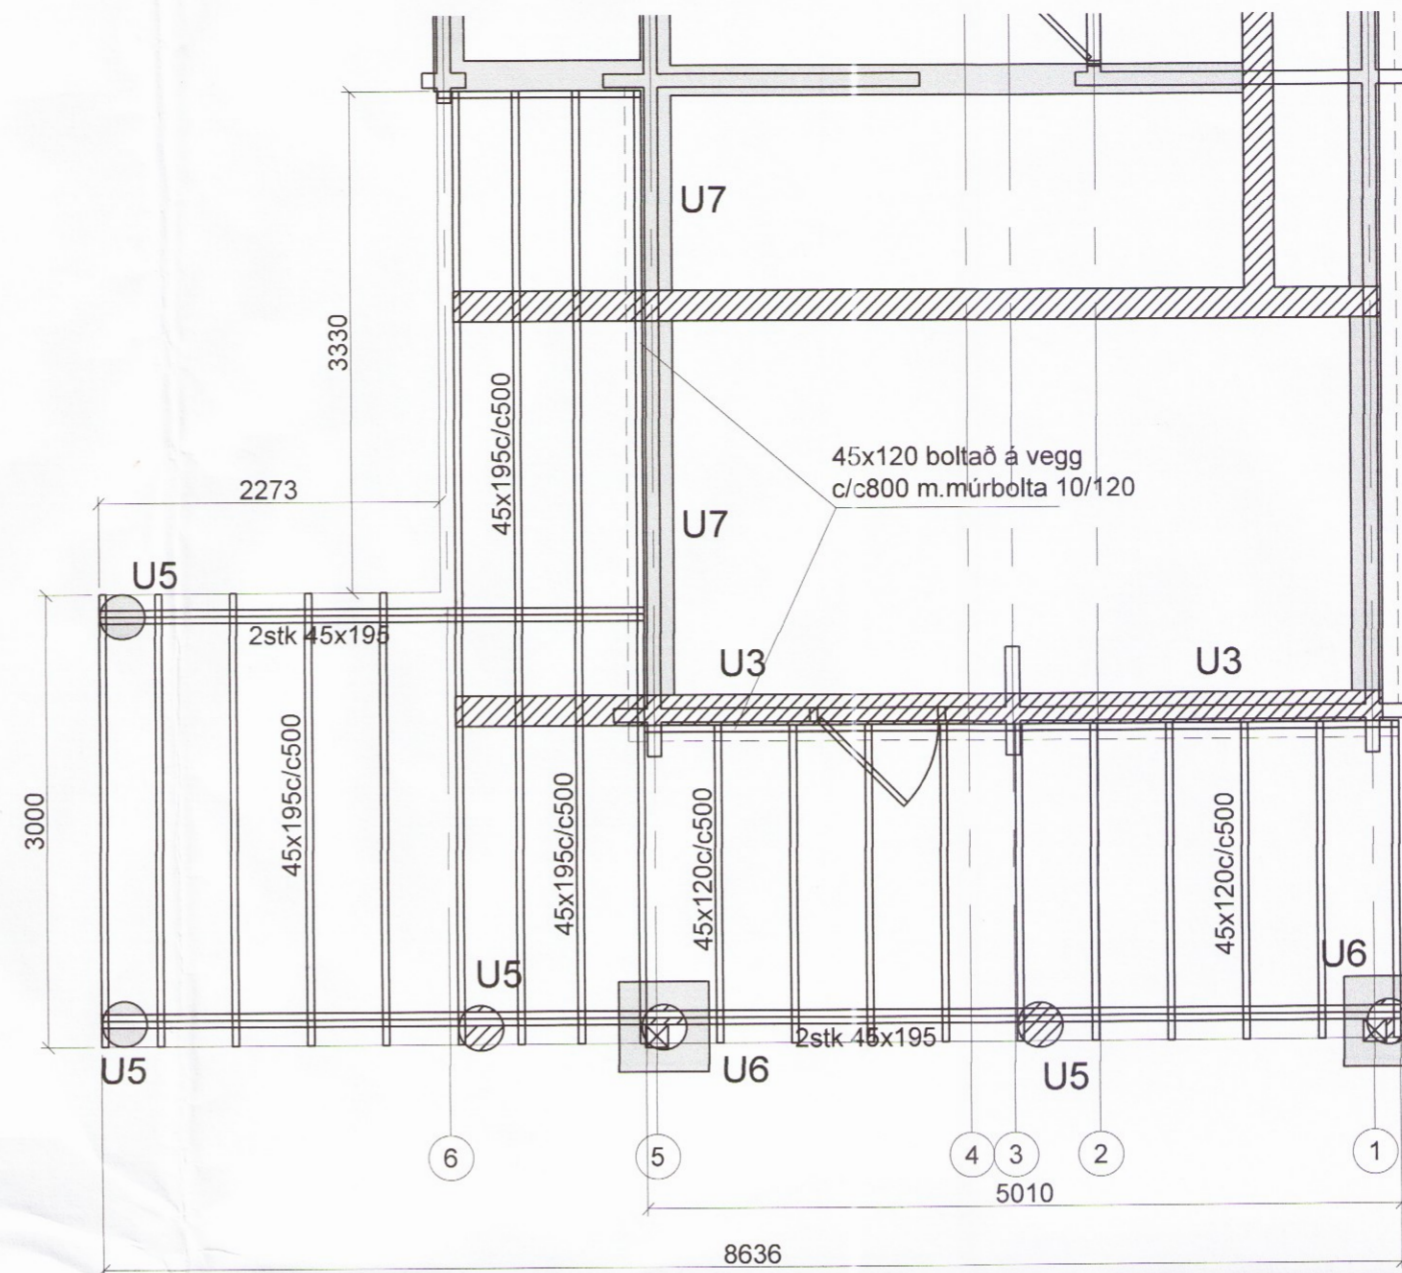

Skipulags- og byggingarfulltrúi Uppsveita bs.
Yfirfarið
17. júlí 2017
Rinn Þórunn
Byggingarfulltrúi

Burður timbur
Timbur úr gæðaflokki C18 skv. í evrópskum stöðlum, allur saumur og tengi "galv".
Hönnun og framkvæmd verksins skal vera í samræmi við gildandi staðla og reglugerðir.
Yfirfara skal vandlega allar málsetningar áður en smíði hefst.

Þ2 1:20

2 stk. saumvinkill 105
Negling hvor vinkill:
5 stk. ks. 4.0/40 í sperru
8 stk. ks. 4.0/40 í mænisás

12mm 500x170
krossviðslaski
beggja vegna.
Negling:
2x2x5 stk. 3" galv.

Til viðbótar við staðlaðar tengingar
framleiðanda á mænisás, eru sett
tvö Ásanker 370 sem neglist hvort
með:
12 stk. ks. 4.0/40 í mænisás
12 stk. ks. 4.0/40 í vegghjálka

28x45, neglt með 3" saumi
Sjá neglingu á sniði Þ5

28x45, neglt með 3" saumi
Sjá neglingu á sniði Þ5

Þ3 1:20

20x2,0 Gatagirði, L=1250
Negling:
2x3 stk. ks. 4.0/40 í sperru
2x6 stk. ks. 4.0/40 í tvo efstu
bjálka.

28x45, neglt með 3" saumi
Sjá neglingu á sniði Þ5

20x2,0 Gatagirði, L=1250
Negling:
2x4 stk. ks. 4.0/40 í sperru
2x8 stk. ks. 4.0/40 í tvo efstu
bjálka.

Þ1 1:20

2 stk. saumvinkill 105
Negling hvor vinkill:
5 stk. ks. 4.0/40 í sperru
8 stk. ks. 4.0/40 í mænisás

28x45, neglt með 3" saumi
Sjá neglingu á sniði Þ5

12mm 500x170
krossviðslaski
beggja vegna.
Negling:
2x2x5 stk. 3" galv.

Sjá klæðningu
og annan
frágang á
teikningum
aðalhönnuðar

Þ5 1:20

28x45 neglt á hverja sperru með
75x3,1 byssu kamsaumi.
Negling almennt c/c250mm.
Úthring, 0,8m breiðan,
skal negla c/c200mm.

Sperrur beggja vegna við:
Milliveggi
Gafiveggi
Stafnsperu á SV-gaffli
skulu negldar við vegg með 4"saum
c/c250 þannig að amk. 3stk. lendi í
hvern útveggjahljálka

Þ4 1:20

Húsið er tilsníðið bjálkahús úr 94mm þykkum bjálkum.
Húsið er fest við sökkla með stögum samkvæmt lausnum frá framleiðanda.

Lágmarks tenging á hverju horni og hverjum krossi er 12mm teinn er nái frá sökkli upp í efsta bjálka og festur þar tryggilega.
Teinn er innlimdur í sökkla, bordýpt 400mm.
Skífa á teinenda að ofan sé jafngildi 40x40x4Ø14.
Meðfram öllum gluggum og útidyrum komi festinga samkvæmt lausnum framleiðanda sem stagi húsið saman kringum op.

Sérútfærðar lausnir fyrir þetta hús eru þakviðir, sperrur 45x195 c/c600 og tenging sperra við vegg og mænisás.

Húsið er reist og látið standa þar til bjálkaklæðningin er sest á verður einangrað og klætt að utan.

Breytingar			FLATIR 17, SKEIÐA OG GNÚP.	
Nr.	Dags.	Nafn	H	BHH T BHH S BS
			M	1:10, 1:20, 1:50
			Nr.	B101
			Dags.	júlí '17
				080149-3609
			Aritun aðalhönnuðar: <i>Þrausti Leósson</i>	