



Skipulags- og byggingarfulltrúi Uppsveita bs.
Samþykkt
 22 MAÍ 2017
 Byggingarfulltrúi

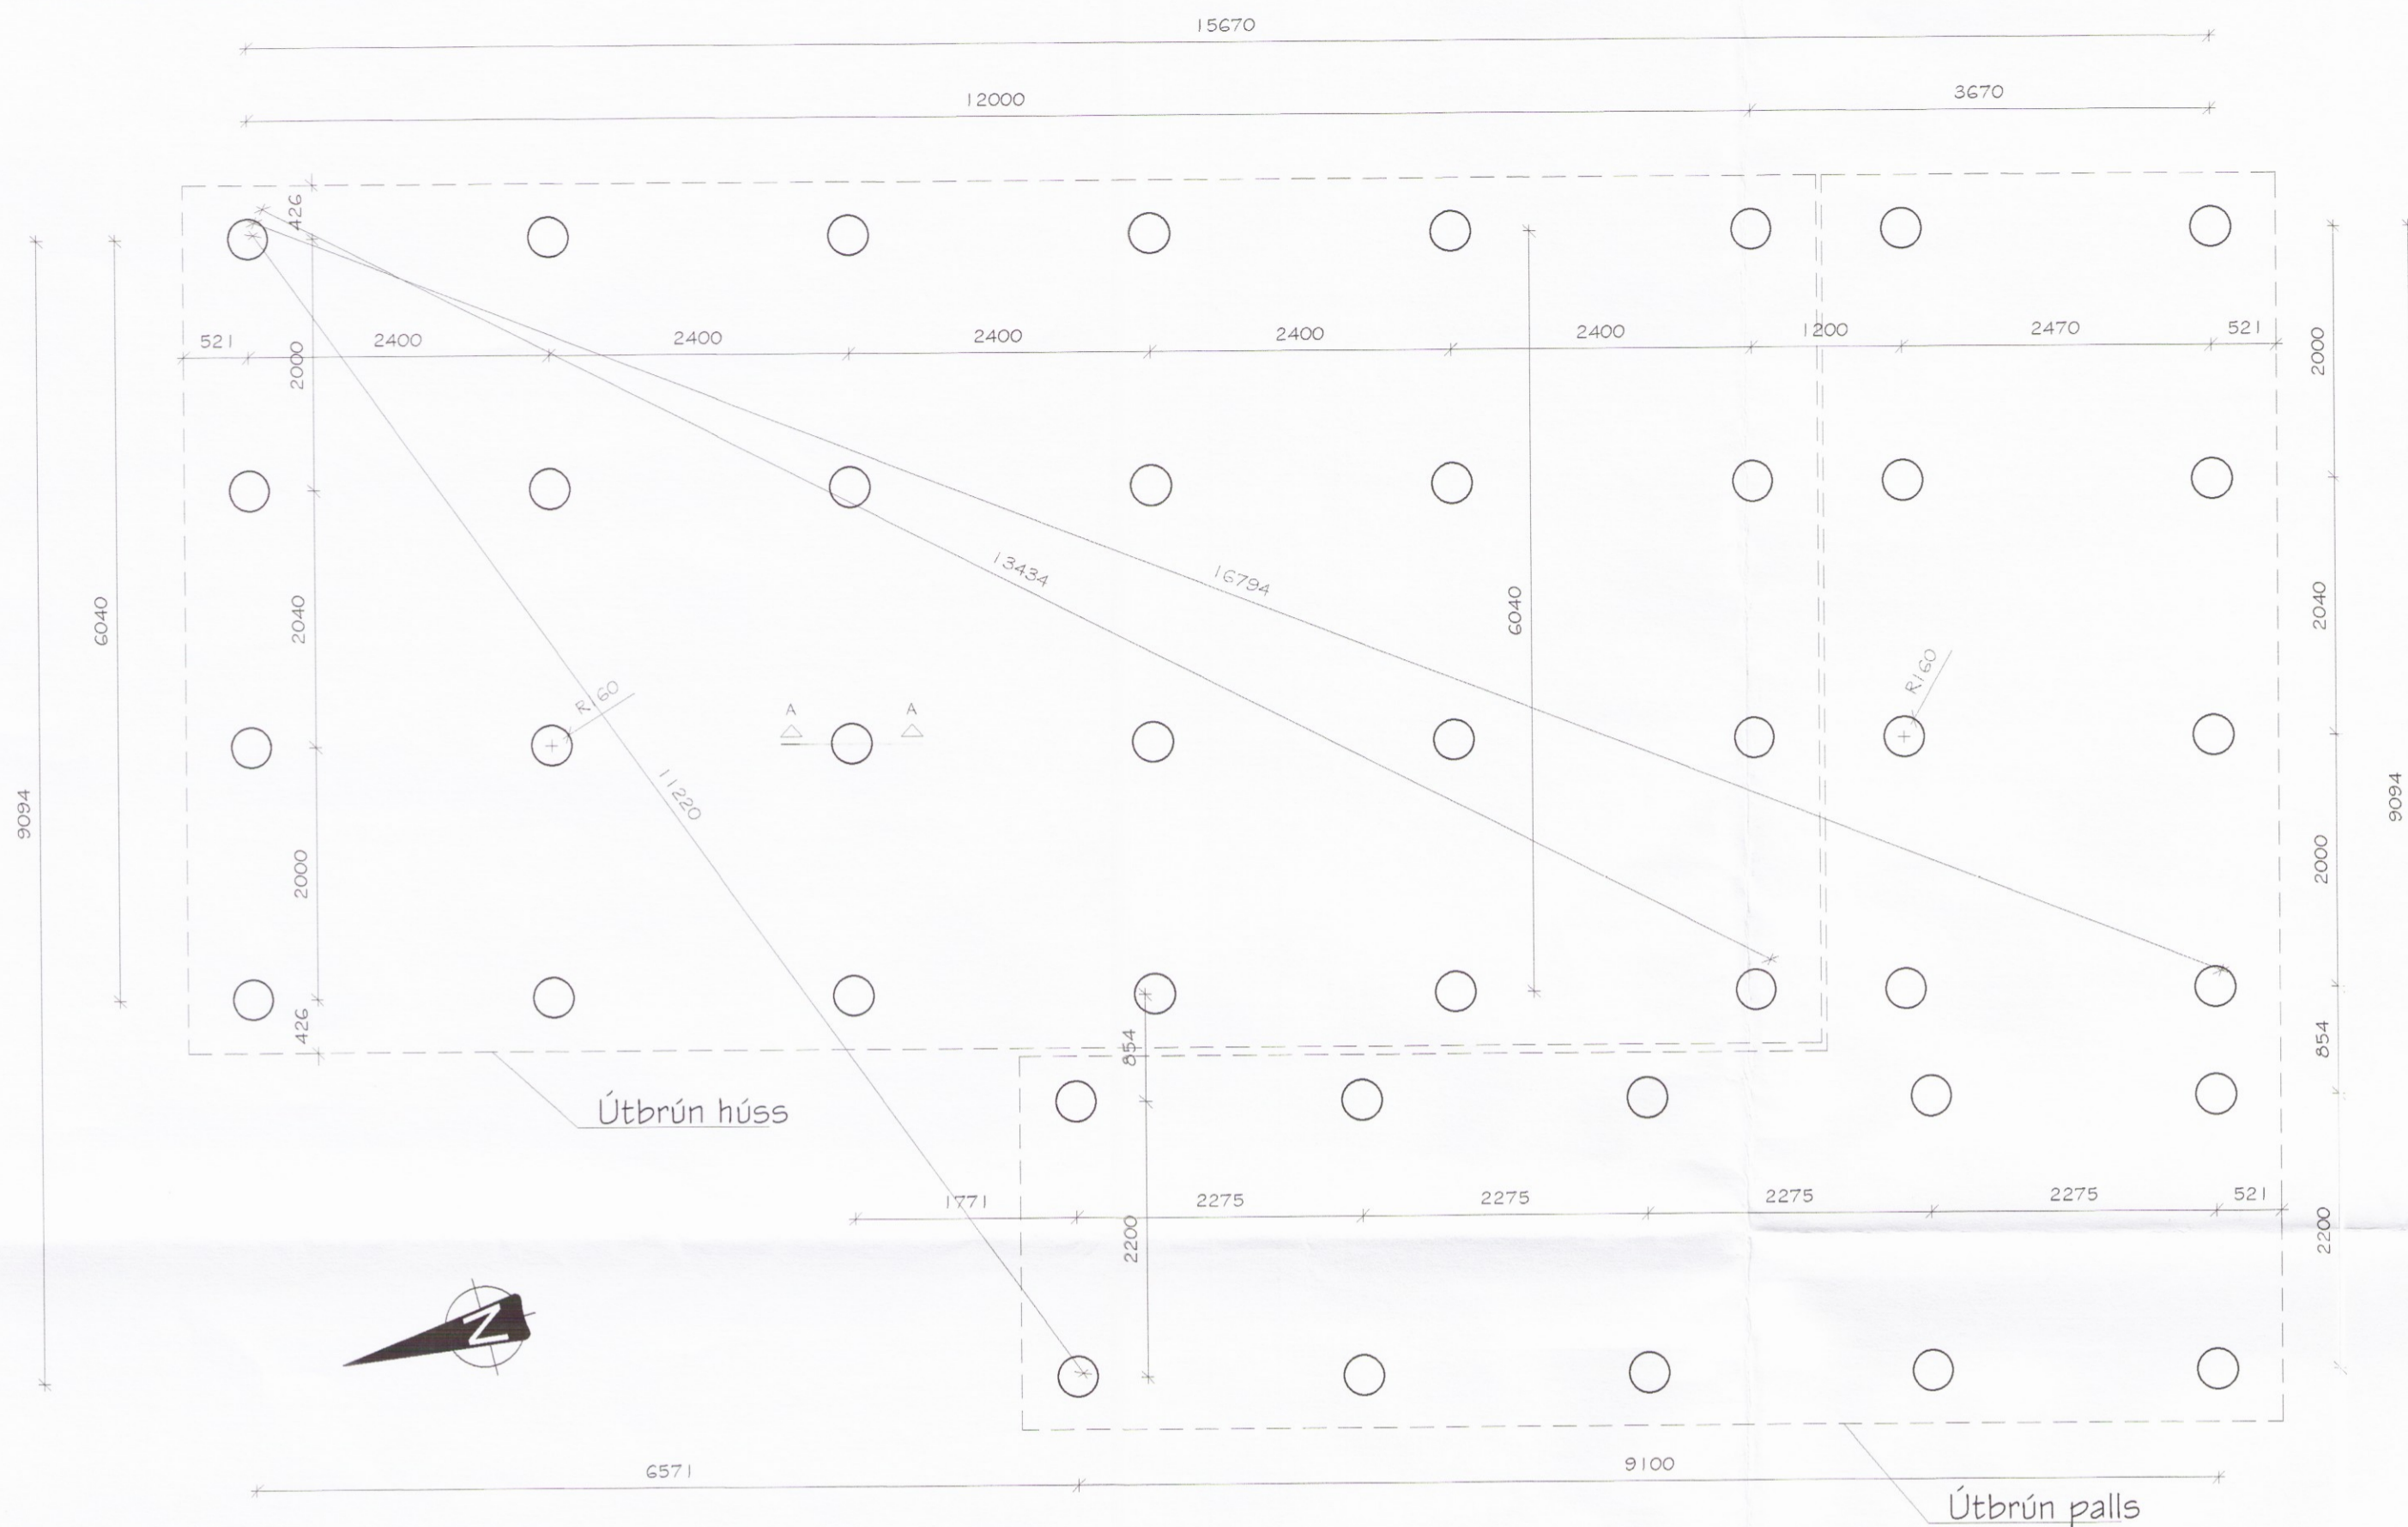

Skýringar almennt um undirstöður:
 Undirstöður verða timburstaurar (símastaurar).
 Timburstaurar skulu vera fúgavardir.
 Miðað er við að þvermál staura sé um 320 mm.
 Áætluð djúpt niður á fastann botn er um 8 m.
 Reka skal alla staura niður á fastann botn.

Snið
 A 1:20

Gataband 2x25 simpson vnr. 27252 eða sambænlegt. Fest að lánarki með 7 4x60 kambsaum eða 5x40 kambskrúfum í dregara og fest með 7 4x70 kambsaum eða 5x60 kambskrúfum í undirstöðustaur

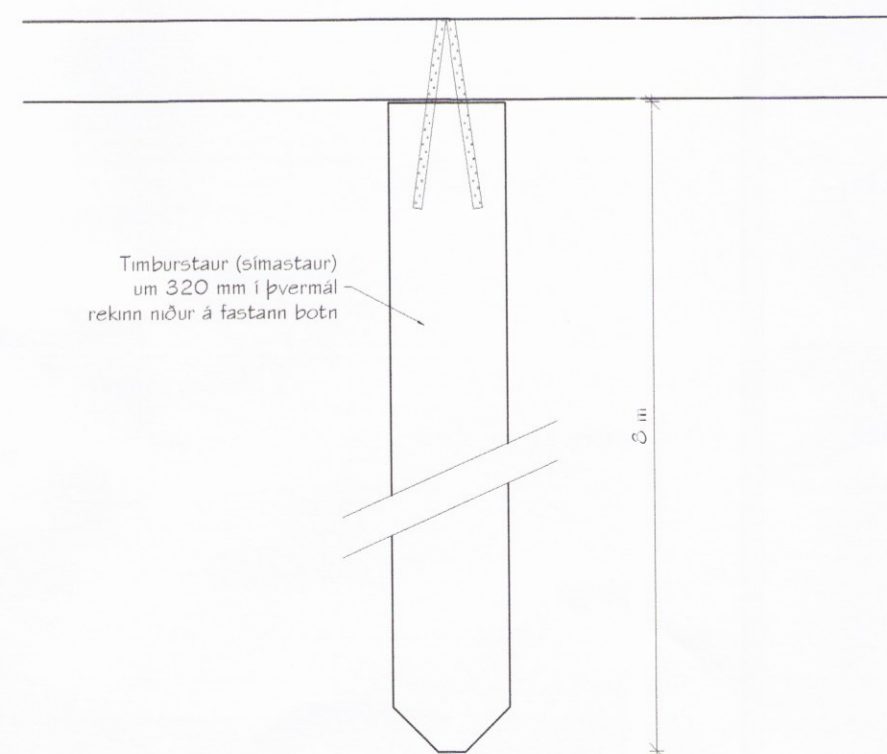

Timburstaur (símastaur)
 um 320 mm í þvermál
 rekinn niður á fastann botn

Magnús H. Ólafsson arkitekt FAÍ kt.: 150550-4759 er aðalhönnuður og jafnframt hönnunarstjóri skv. gr. nr.: 24 í lögum nr. 160 frá 2010. Netfang: mark@isholf.is

Hólavegur 17, Bláskógabyggð - Mhl 01
 Frístundarhús úr timbri - Landnr.: 225137
 Undirstöður, grunnmynd og snið

Teikningundir	Burðarþolsteikning	Vísun í aðaluppdrátt	SUM-16-30	1.02	A
Staðgreinir	8721-3-14110170	Land.nr.	225137	Mhl	01
Hamnab	MHÓVÓHJ	Teiknab	GIM	Verk.nr.	SUM-16-30
Kvarð	1:20 og 1:50 A2	Dagb.	22. maí 2017	Teikn.nr.	6.01
Aðalhönnuður	Magnús H. Ólafsson	Kennitala	150550-4759	Breyting	Utgáfa A
Mark	STOFA	Adalsteinn Kristjánsson	Byggingatæknifræðingur	Undirritun	Adalsteinn Kristjánsson
Mark		Adalsteinn Kristjánsson		Byggingatæknifræðingur	
Mark		Adalsteinn Kristjánsson		kt. 260448-2539	