
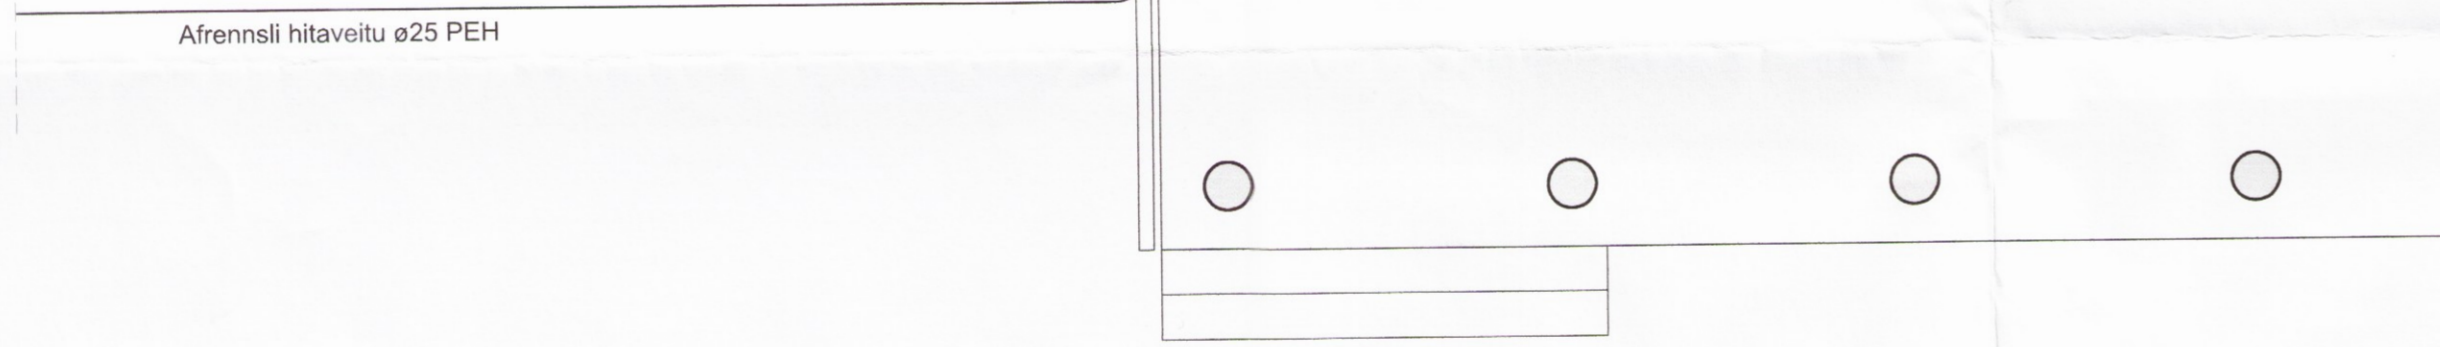


Skipulags- og byggingarfulltrúi Uppsveita bs.
Yfirfarið
 20. júlí 2017
[Signature]
 Byggingarfulltrúi

Dags:	Nr.	Breytingar:	Samb.

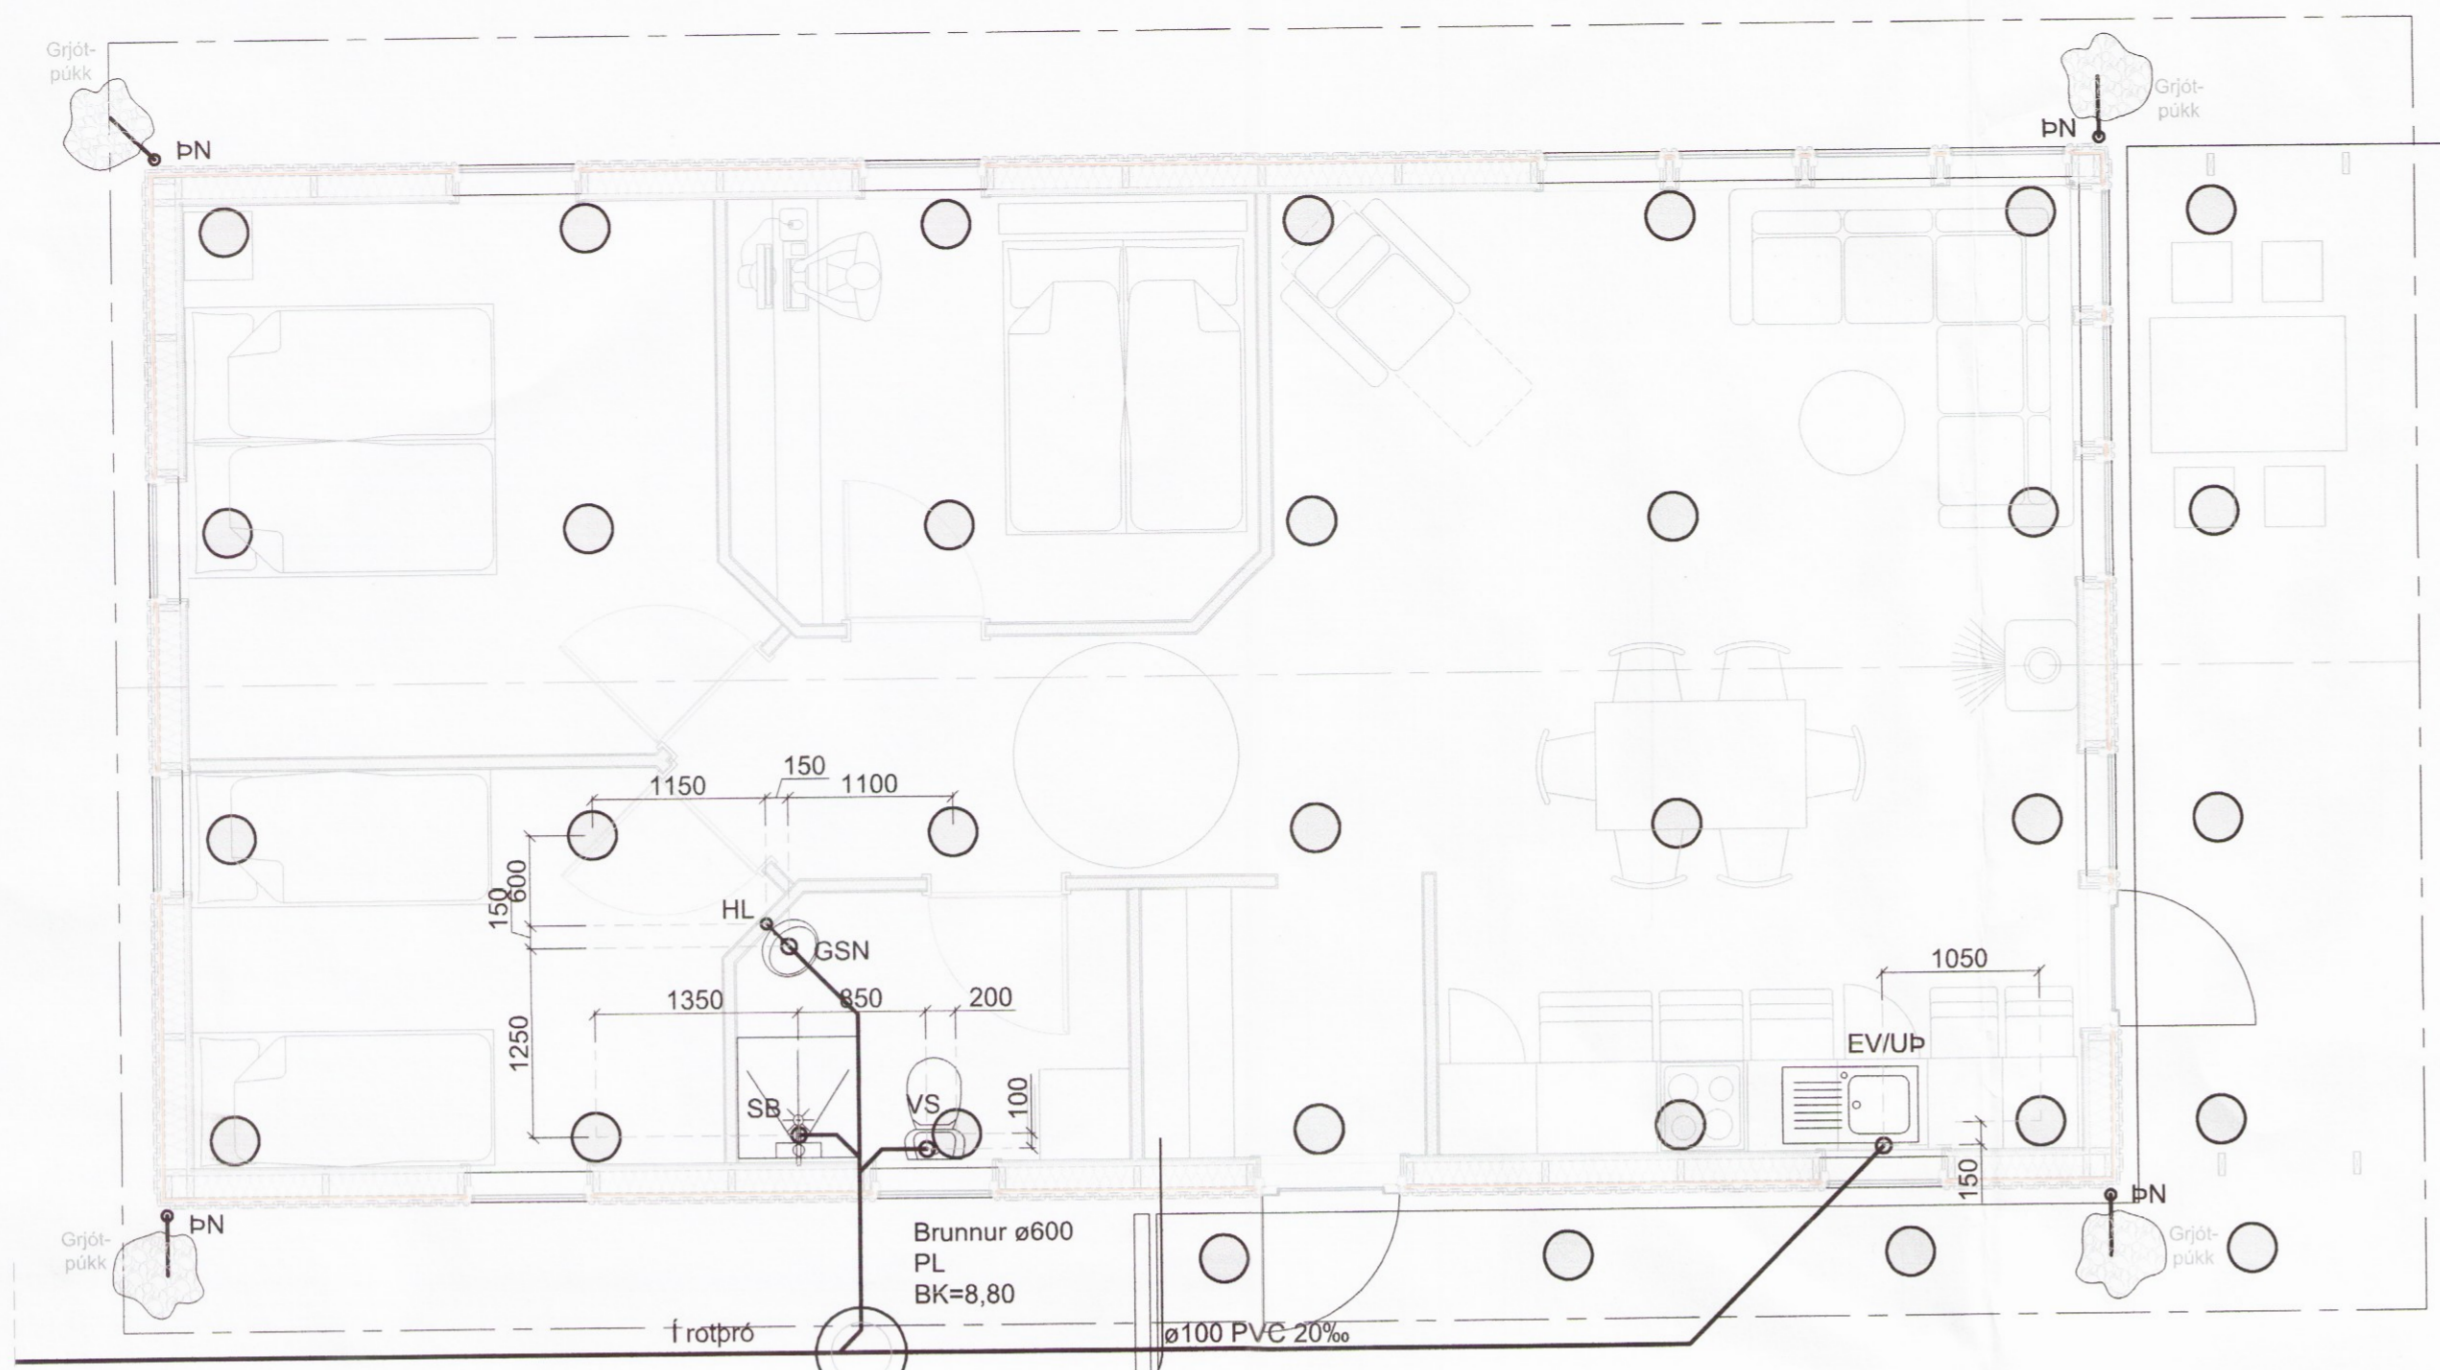

Grunnmynd frárennislagna
 Mkv. 1:50

Skýringar, frárennsli:

Merkingar:

- Merkir skolplögn
- - - Dren- og regnvatnslögn
- - - Regnvatnslögn
- ∨ og ∨ Vatnslás

- PVC Pípur úr Polyvinylcloríð
- PP Pípur úr Polypropylen
- PP-SN8 Pípur úr sérstyrktu Polypropylen (með hringstífleika 8 kN/m²)
- PEH Pípur úr Polyethylen
- JS Pípur úr járnsteypu

- HL Handlaug
- VS Vatnssalerni
- SB Steypibað
- EV Eldhúsvaskur
- SV Skolvaskur
- RV Ræstivaskur
- UP Uppþvottavél
- ÞV Þvottavél
- NF Niðurfall með vatnslás
- GSN Gegnumstreymisniðurfall
- GN Gólfniðurfall með lyktarlöku


Aðrar skýringar:

Efni í grunnlögn skal vera PVC nema annað sé tekið fram.
 Efni í frárennislögn innanhúss skal vera PP.
 Efni í frárennislögn utanhúss skal vera PVC nema annað sé tekið fram.
 Efni í ídráttarrör fyrir hita og neysluvatn skal vera PEH.

Allt efni og frágangur skal vera í samræmi við ákvæði ÍST-68:2003 og gildandi reglugerðir.

Undir grunnlögn kemur 15cm jöfnunarlág úr sandi sem þjappist vandlega. Hæð jöfnunarlagsins skal hæfa belg röranna og taka skal úr fyrir múffu eftir þjöppun þess. Fylla skal að pípum með 20 cm sandlagi.

Allar grunnlagir skulu vera d=100 nema annað sé tekið fram. Lagnir undir bílplani skulu vera úr PP-SN8.

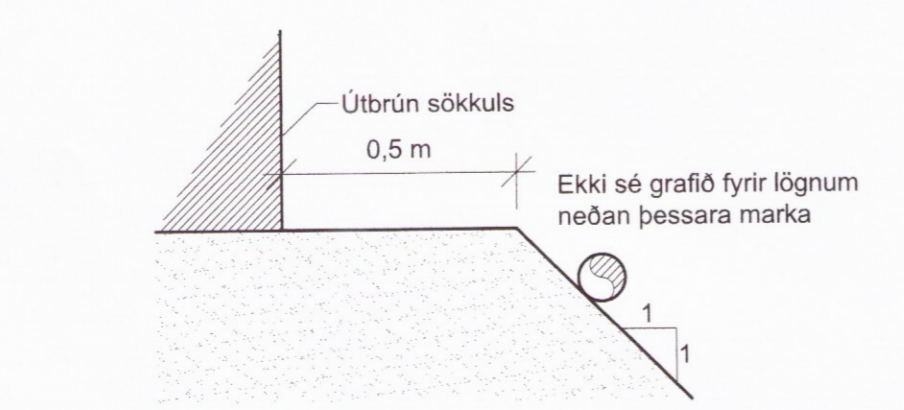

Legu lagna við hús 1:20



Afstöðumynd
 Mkv. 1:1000



Fellsmúli 26 • 108 Reykjavík • Sími: 517 9050 • Netfang: verkhof@verkhof.is

Heiti verks: Hólavegur 17, Kolviðarholtsmýri Bláskógabyggð		Hönnuðir: Svavar M. Sigurjónsson 180887-3419 Björgvin Ó. Sigurjónsson 110481-6279	Dags: 14.06.2017 Geymslunr.: 301
Heiti teikningar: Frárennislagnir Grunnmynd og snið Skýringar og afstöðumynd		Samþykkt: <i>[Signature]</i> Aðalhönnuður: Magnús H. Ólafsson 90550-4759	Verknúmer: 17-59 Mælikv.: 1:1000/50/20
Hannað: SMS	Teiknari: SMS	Mælt:	Yfirfarið: BÓS Samþykkt: <i>[Signature]</i> Teikn.nr.: 301 Útgáfa:

P:\Verk\2017\17-59 BYKO Hólavegur 17\03 Teikningar\Teikn\301 Hólavegur 17.dwg

1268