


Dags:	Nr.	Breytingar:	Samb.

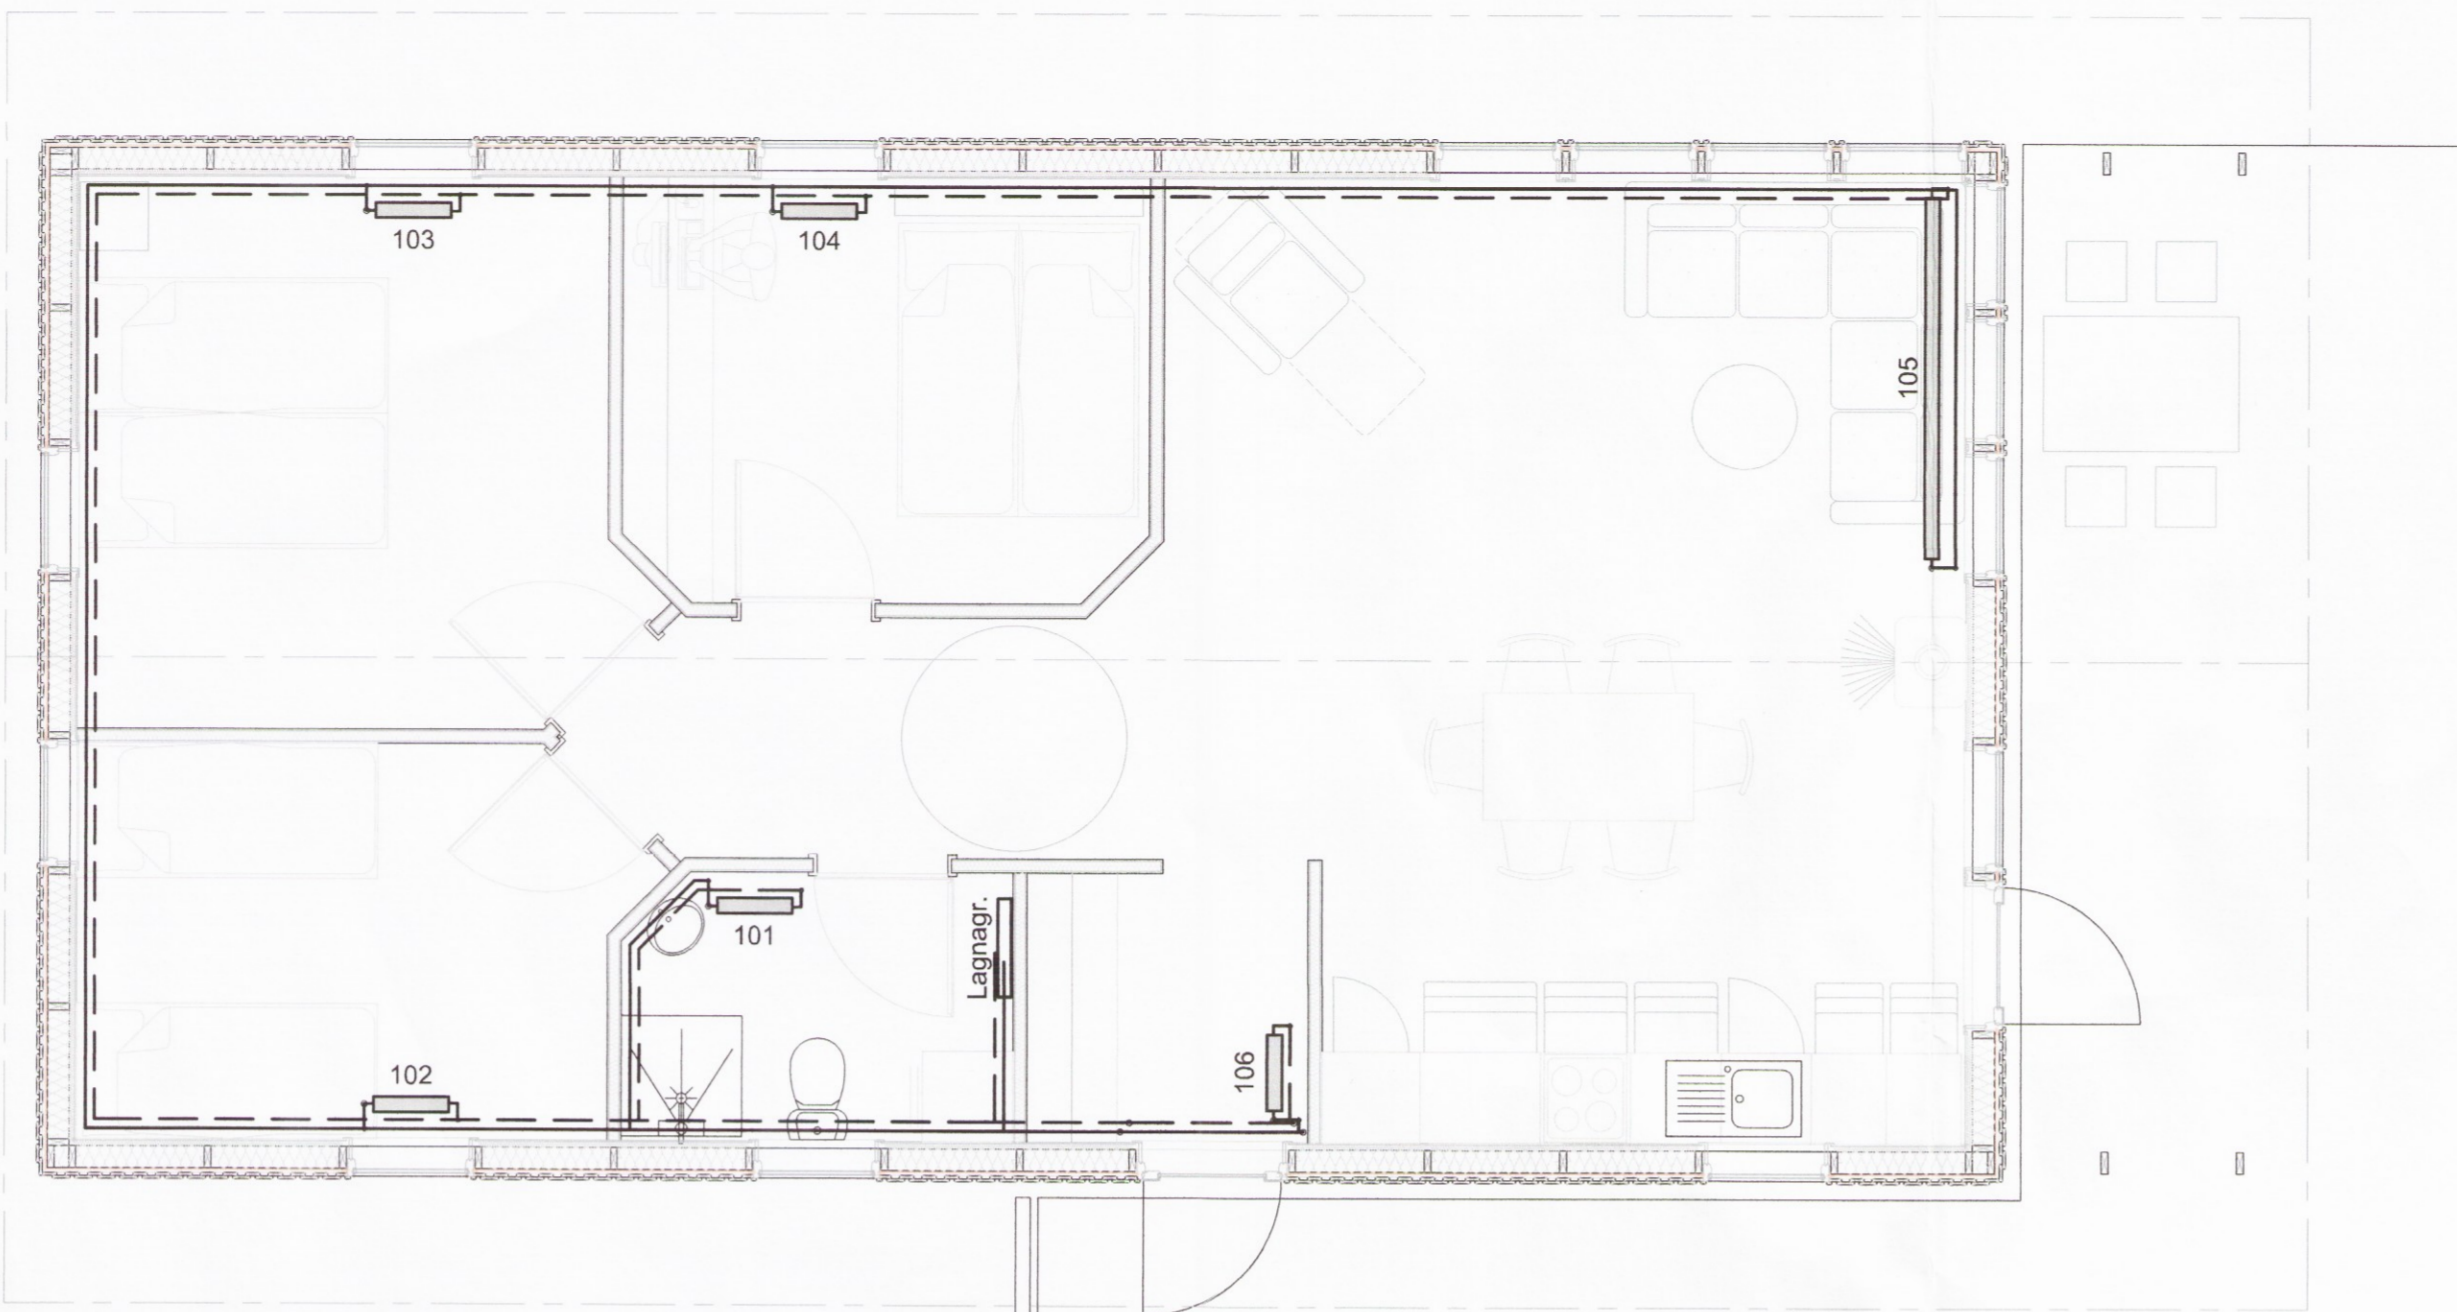

Grunnmynd hitalagna
Mkv. 1:50

SKÝRINGAR HITAKERFIS:

———— Framrás
 - - - - - Bakrás

Öll ofntengi skulu vera 10mm.
 Loftskrúfur komi á alla ofna.
 Á hvern ofn komi auk ofnloka stillití þeim megin sem ofnloki er ekki.
 Ofnar séu í samræmi við ÍST EN 442

Hitaleiðslur eru úr miðlungsþykku svörtu stáli samkv. DIN 2440 með skrúfuð tengistykki sem samsvara rörum að gerð.

Bil milli festinga láréttra leiðsna skal vera samkv. forskrift framleiðanda röranna, en þó mest 1,2 - 1,5m millibili.
 Sjá töflu framleiðanda.

Lagnir í léttum veggjum skal einangra með 4mm ádragseinangrun.
 Aðrar einangraðar leiðslur skal einangra með glerullarhólkum. Þykkt einangrunar skal vera sem hér segir:

Stærð röra	Þykkt einangrunar
10 - 20mm (3/8"- 3/4")	20mm
25 - 40mm (1"- 1 1/2")	30mm
50 - 100mm (2"- 4")	40mm


Sýnilega lagnir næst ofnum skulu vera óeinangraðar.
 Lagnir skal vefja með plasti utan um einangrun.

Kerfið skal þola 400 kPa vinnuþrýsting og prófast með 600 kPa áður en leiðslur eru huldar.


Allt efni og frágangur kerfisins sé í samræmi við ákvæði ÍST-67:2003 og gildandi reglugerðir.

Öll ónefnd mál eru í mm allt efni skal hafa lagnaefnisvottun.


Hólavegur 15
OFNASKRÁ Δt=40°

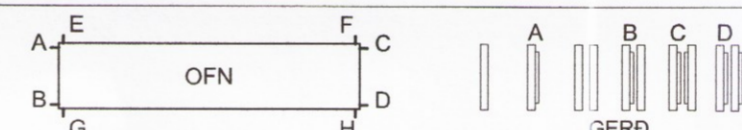

OFN Nr.	AFKÖST ÞÖRF (W)	MESTA LENGÐ, HÆÐ		** VALINN OFN		STÚTAR	LOKI *	ATH.
		LENGD	HÆÐ	AFKÖST	LENGD			
101	370	500	600			A	A-D	Framrás
102	370	500	600			A	B-C	Framrás
103	370	500	600			A	A-D	Framrás
104	370	500	600			A	A-D	Framrás
105	1930	2400	300			C	B-C	Framrás
106	370	500	600			A	B-C	Framrás
ALLS	3780							

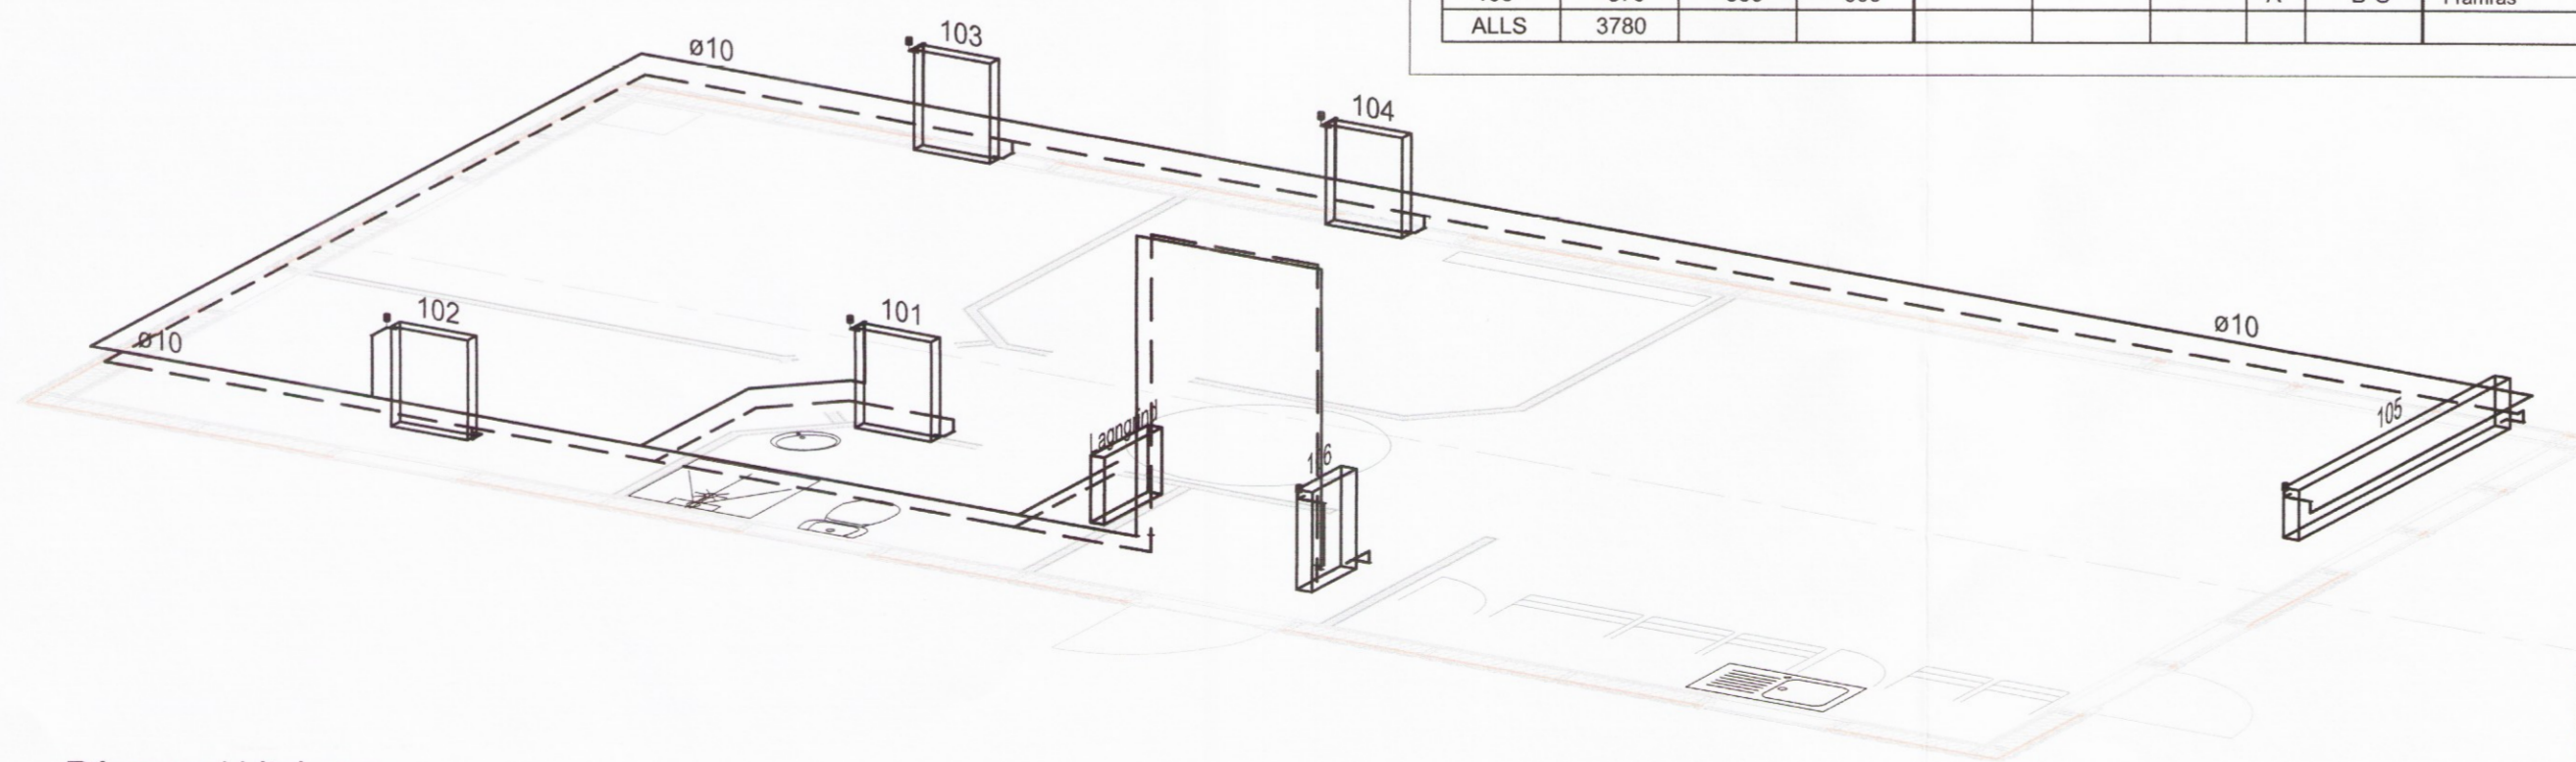

Rúmmynd hitalagna
Mkv. 1:50

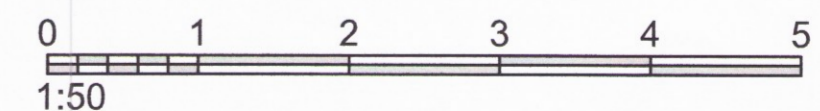

Fellsmúli 26 • 108 Reykjavík • Sími: 517 9050 • Netfang: verkhof@verkhof.is

Heiti verks: Hólavegur 17, Kolviðarholtsmýri Bláskógabyggð	Hönnuðir: Svavar M. Sigurjónsson 180867-3419 Björgvín Ó. Sigurjónsson 110481-6279	Dags: 14.06.2017
Heiti teikningar: Hitlagin Grunnmynd og rúmmynd Ofnatefna og skýringar	Sambýkt: <i>[Signature]</i> Aðalhönnuður: Magnús H. Ólafsson 150558-4759	Geymslunr.: 501
Höfundur: SMS	Teiknari: SMS	Verkúmer: 17-59
Mælt:	Yfirfarið: BÓS	Mællkv: 1:50
		Teikn.nr.: 511
		Útgáfa:

