
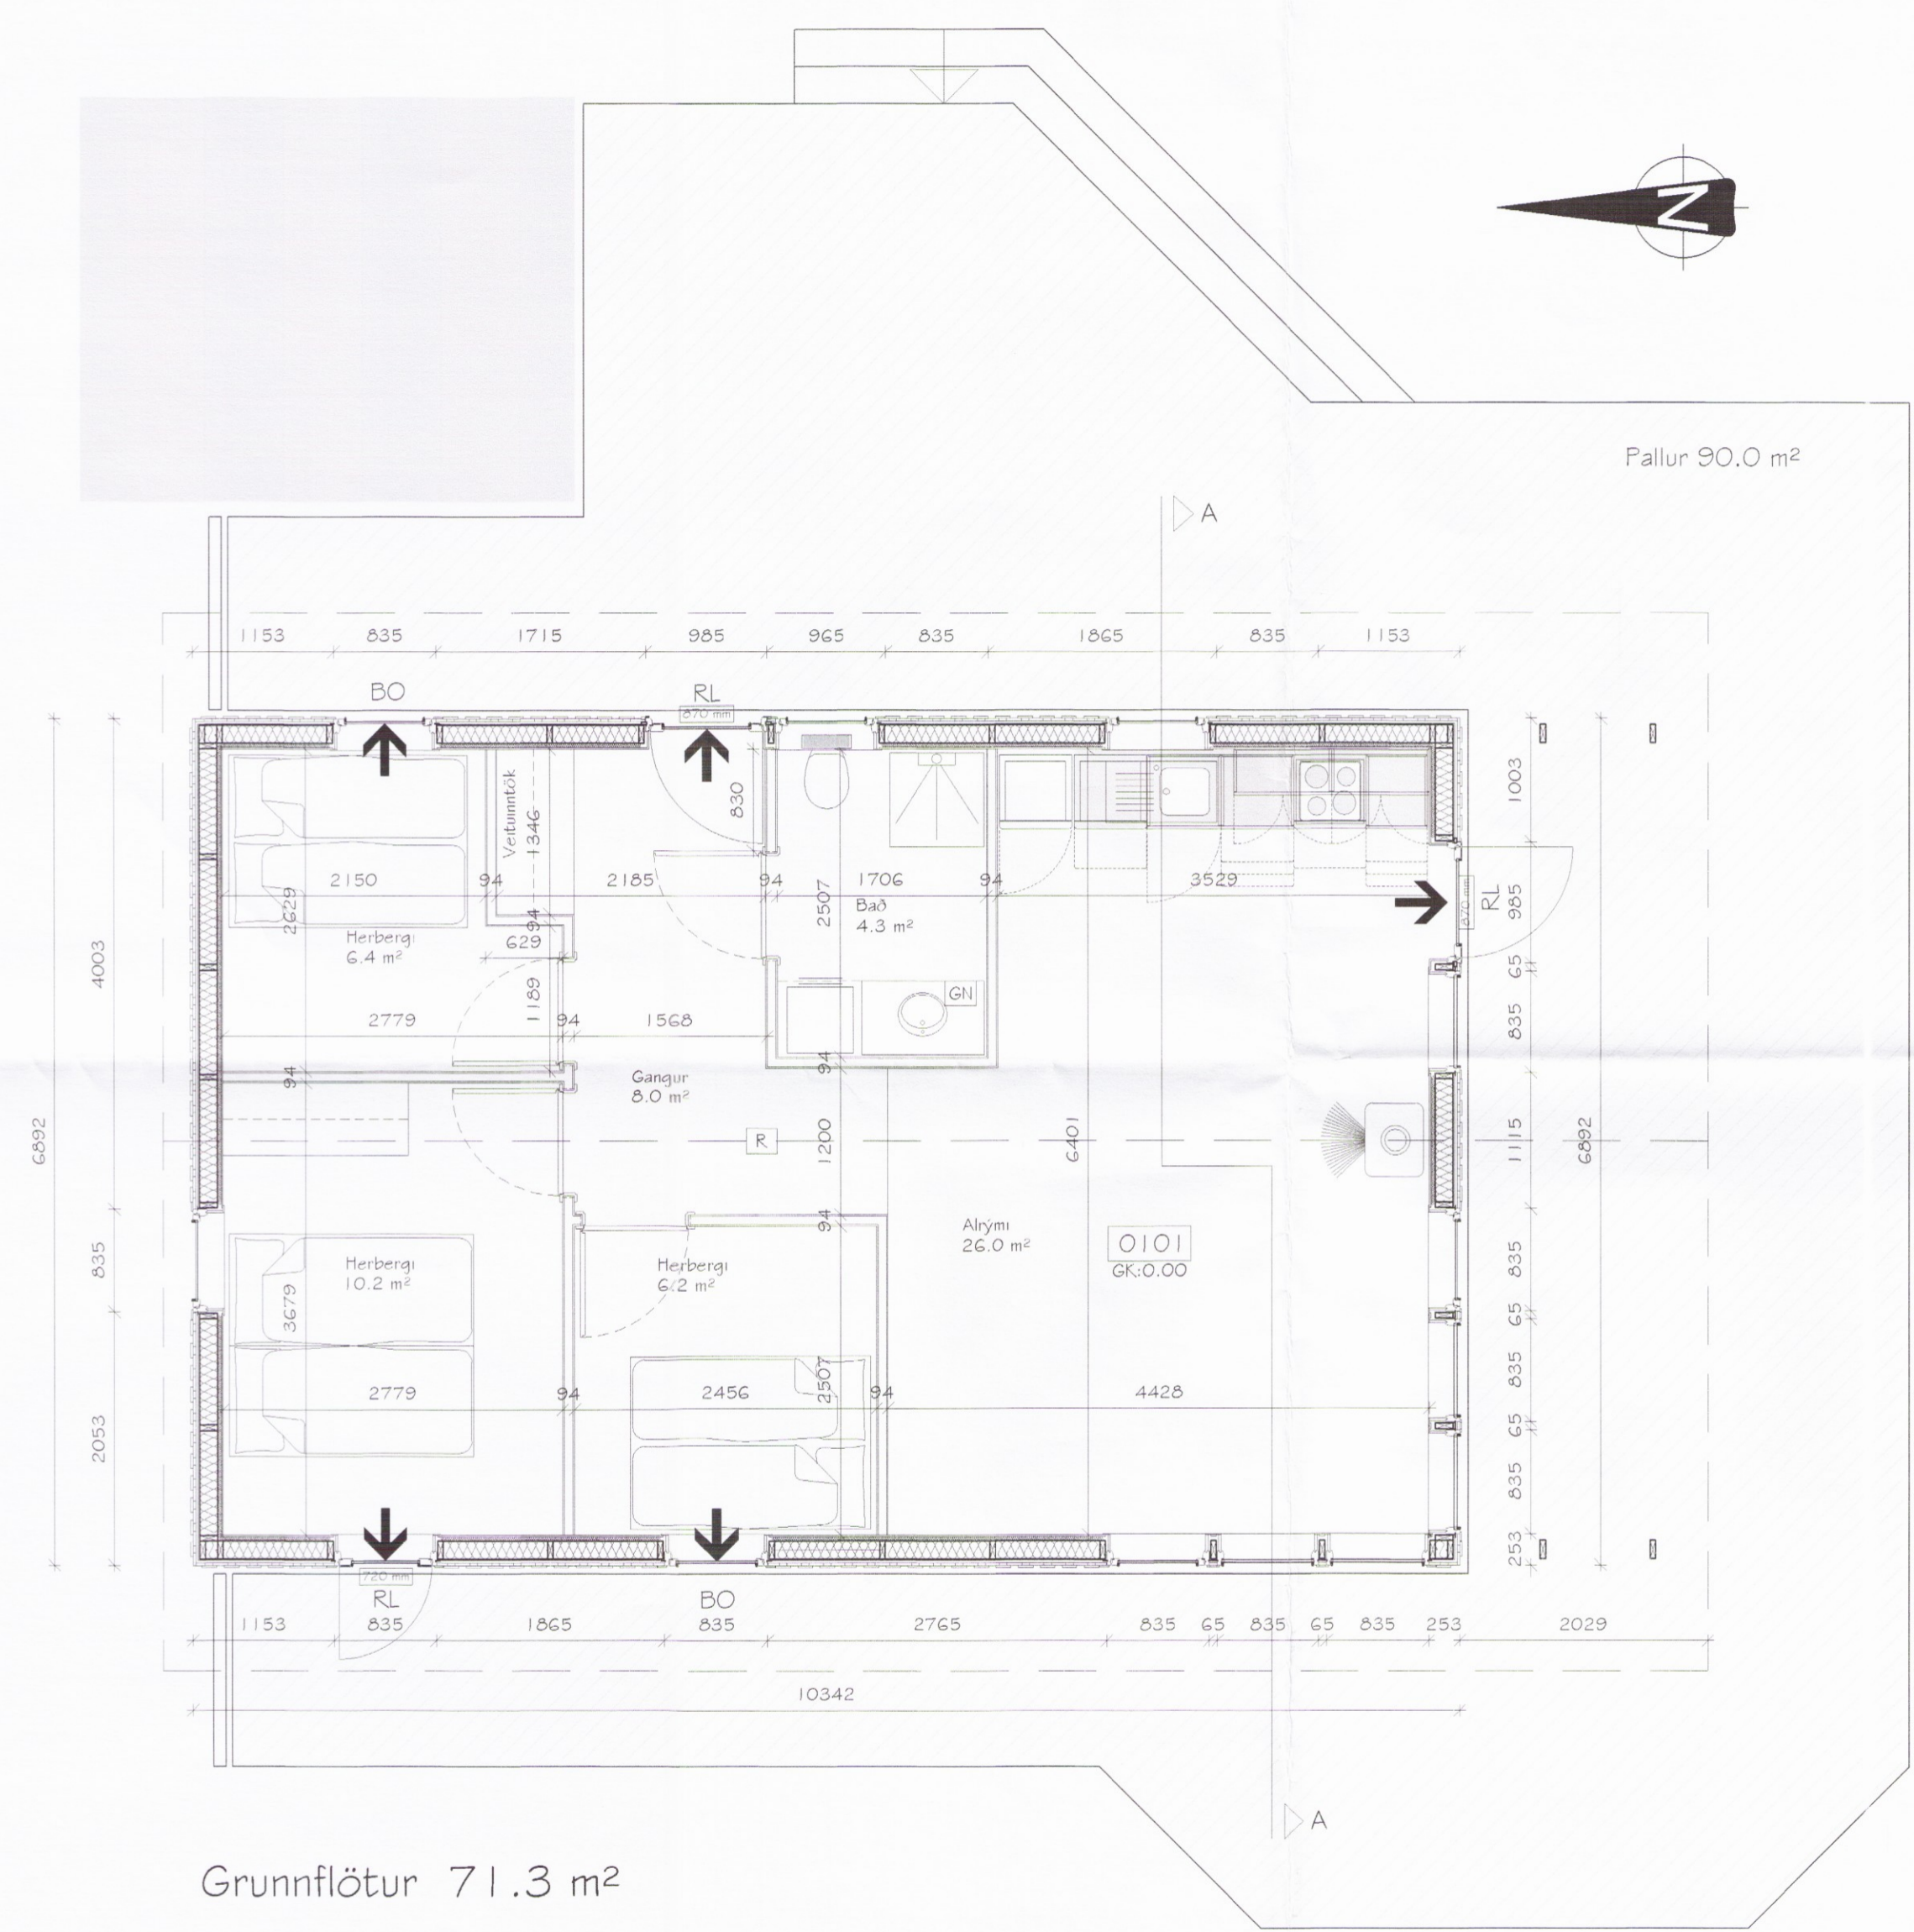


Skipulegt og byggingarfulltrúi Uppsveita bs.  
**Yfirfarið**  
 20 JULI 2017  
*Stefán Þor*  
 Fk. Byggingarfulltrúi

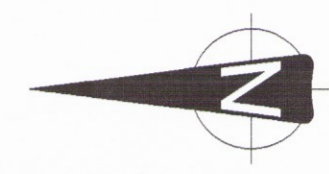

Rimalönd IV Lóð nr 1, Bøðmòsstaðir, Bláskógabyggð  
 Frístundahús úr timbri - Land.nr.: 173752 - Mhl 01  
 Grunnmynd

Yfirlit	Séruppdráttur	Land.nr.	173752	Mhl.	01	Verk.nr.	SUM-17-12
Staðgrunnir	8721-3-14000060	Yfirlit	GIMMHÓI	Yfirlit	3.01	Utgáfa	A
Plánað	MHÓI	Dagur	31. mars 2017	Undirrita	<i>Magnús H. Ólafsson</i>		
Kvarði	1:50 A2	Magnús H. Ólafsson arkitekt FAI 150550-4759 mark@isholf.is		MarkSTOFA ehf. Merkið nr. 18, 300 Akranes - s. 4314210 8932002			