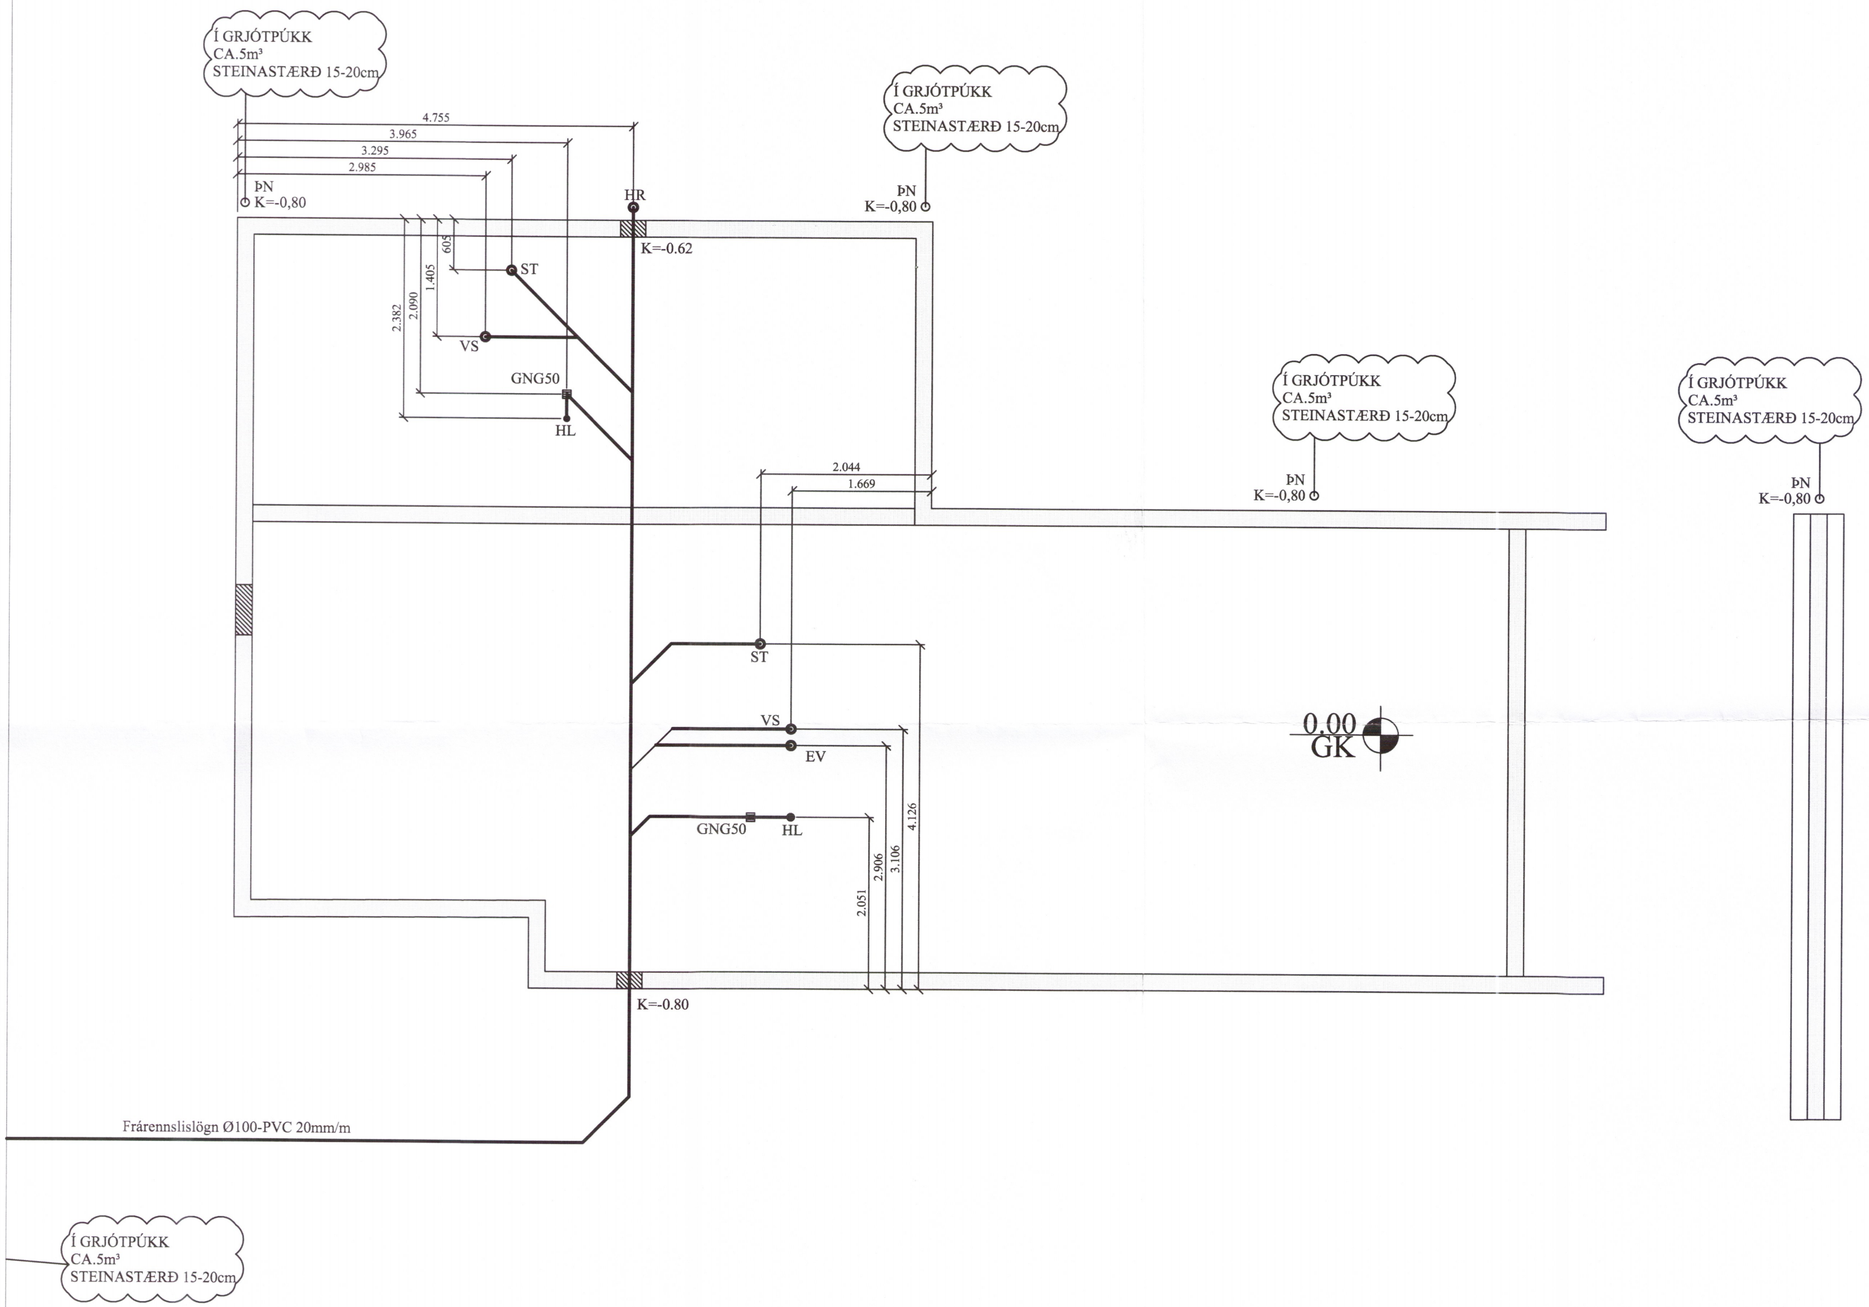

Umhverfis- og tæknisvið Uppsveita
Yfirfarið
03. júní 2019
Byggingarfulltrúi

SKÝRINGAR:

ALLAR LAGNIR ERU 100mm PVC, HALLI 20 ‰, MEST 300 ‰, NEMA ANNAÐ KOMI FRAM.
LAGNIR OFAN GRUNNPLÖTU ERU ÚR PP (PHOLYPROPYLEN).
ALLAR LAGNIR ERU MEÐ ÞAR TIL GERÐUM ÞÉTTIHRINGJUM.
UMHVERFIS LAGNIR Í JÖRÐ KOMI MINNST 150mm SANDLAG ER ÞJAPPIST. ÖLL NIÐURFÖLL ERU MEÐ VATNSLÁS.
ÖLL MÁL ERU Í mm NEMA ANNAÐ KOMI FRAM Á TEIKNINGUM OG ERU MIÐUÐ VIÐ ÚTBRÚN SÖKKULS.

SÖKKUL OG INNTAKSGÖT.
STÆRÐ SÖKKULGATA ER 300x300mm, OG INNTAKSGATA ER 600x400mm, SJÁ SKÝRINGAMYNDIR.

*ATH! ALLIR KÓTAR MIÐAST VIÐ RENNSLISBOTN.

K = HÆÐARKÓTAR LAGNA.
HL = HANDLAUG
SV = SKOLVASKUR
VS = VATNSSALERNI
BK = BAÐKAR
ST = STURTA
EV = ELDHÚSVASKUR
UÞV = UPPÞVOTTAVÉL
ÞN = ÞAKRENNUNIÐURFALL
HR = HREINSISTÚTUR MEÐ LOKI
GK = GÓLFKÓTI
GN50 = GÓLFNIÐURFALL DN50
GNG50 = GÓLFNIÐURFALL DN50 MEÐ GEGNUMSTREYMI (0,9l/s)
GNG70 = GÓLFNIÐURFALL DN70 MEÐ GEGNUMSTREYMI (1,8l/s)
GN100 = GÓLFNIÐURFALL DN100

SKÓLPLÖGN
REGNVATNSLÖGN / DREN
AFRENNSLI HITAVEITU
INNTAK KALT VATN
INNTAK HEITT VATN

Skýringamynd af sökkulgötum

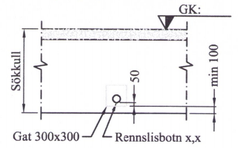

Skýringamynd af inntaksgati

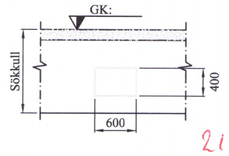

2176-19

Öll mál eru í millimetrum, nema annað sé tekið fram.

Br:	Breyting	Dags:	Samþ:

VERKHEITI: Tunguholt 1 Bláskógabyggð	TEIKNINÚMER: 521
VERKHLUTI: Lagnir - Sökkull Frárennsli-, regnvatn	ÚTGÁFA: A1
Hönnuður: Leifur Örn Leifsson kt. 150982-4139 Samþykkt:	BLAÐSTÆRÐ: A-2
Yfirfarið af hönnunarstjóra: Samþykkt: Kt. 220570-3969	DAGS: 25.02.19
LARSEN HÖNNUN OG RÁÐGJÖF — Bent Larsen Fróðason, Byggingafræðingur B.Sc, Sími 844-7699, tölvupóstur: bent@larsenhr.is	VERKNR: 19-01 / MKV: 1:50