


SNEIÐING A-A MKV 1:50

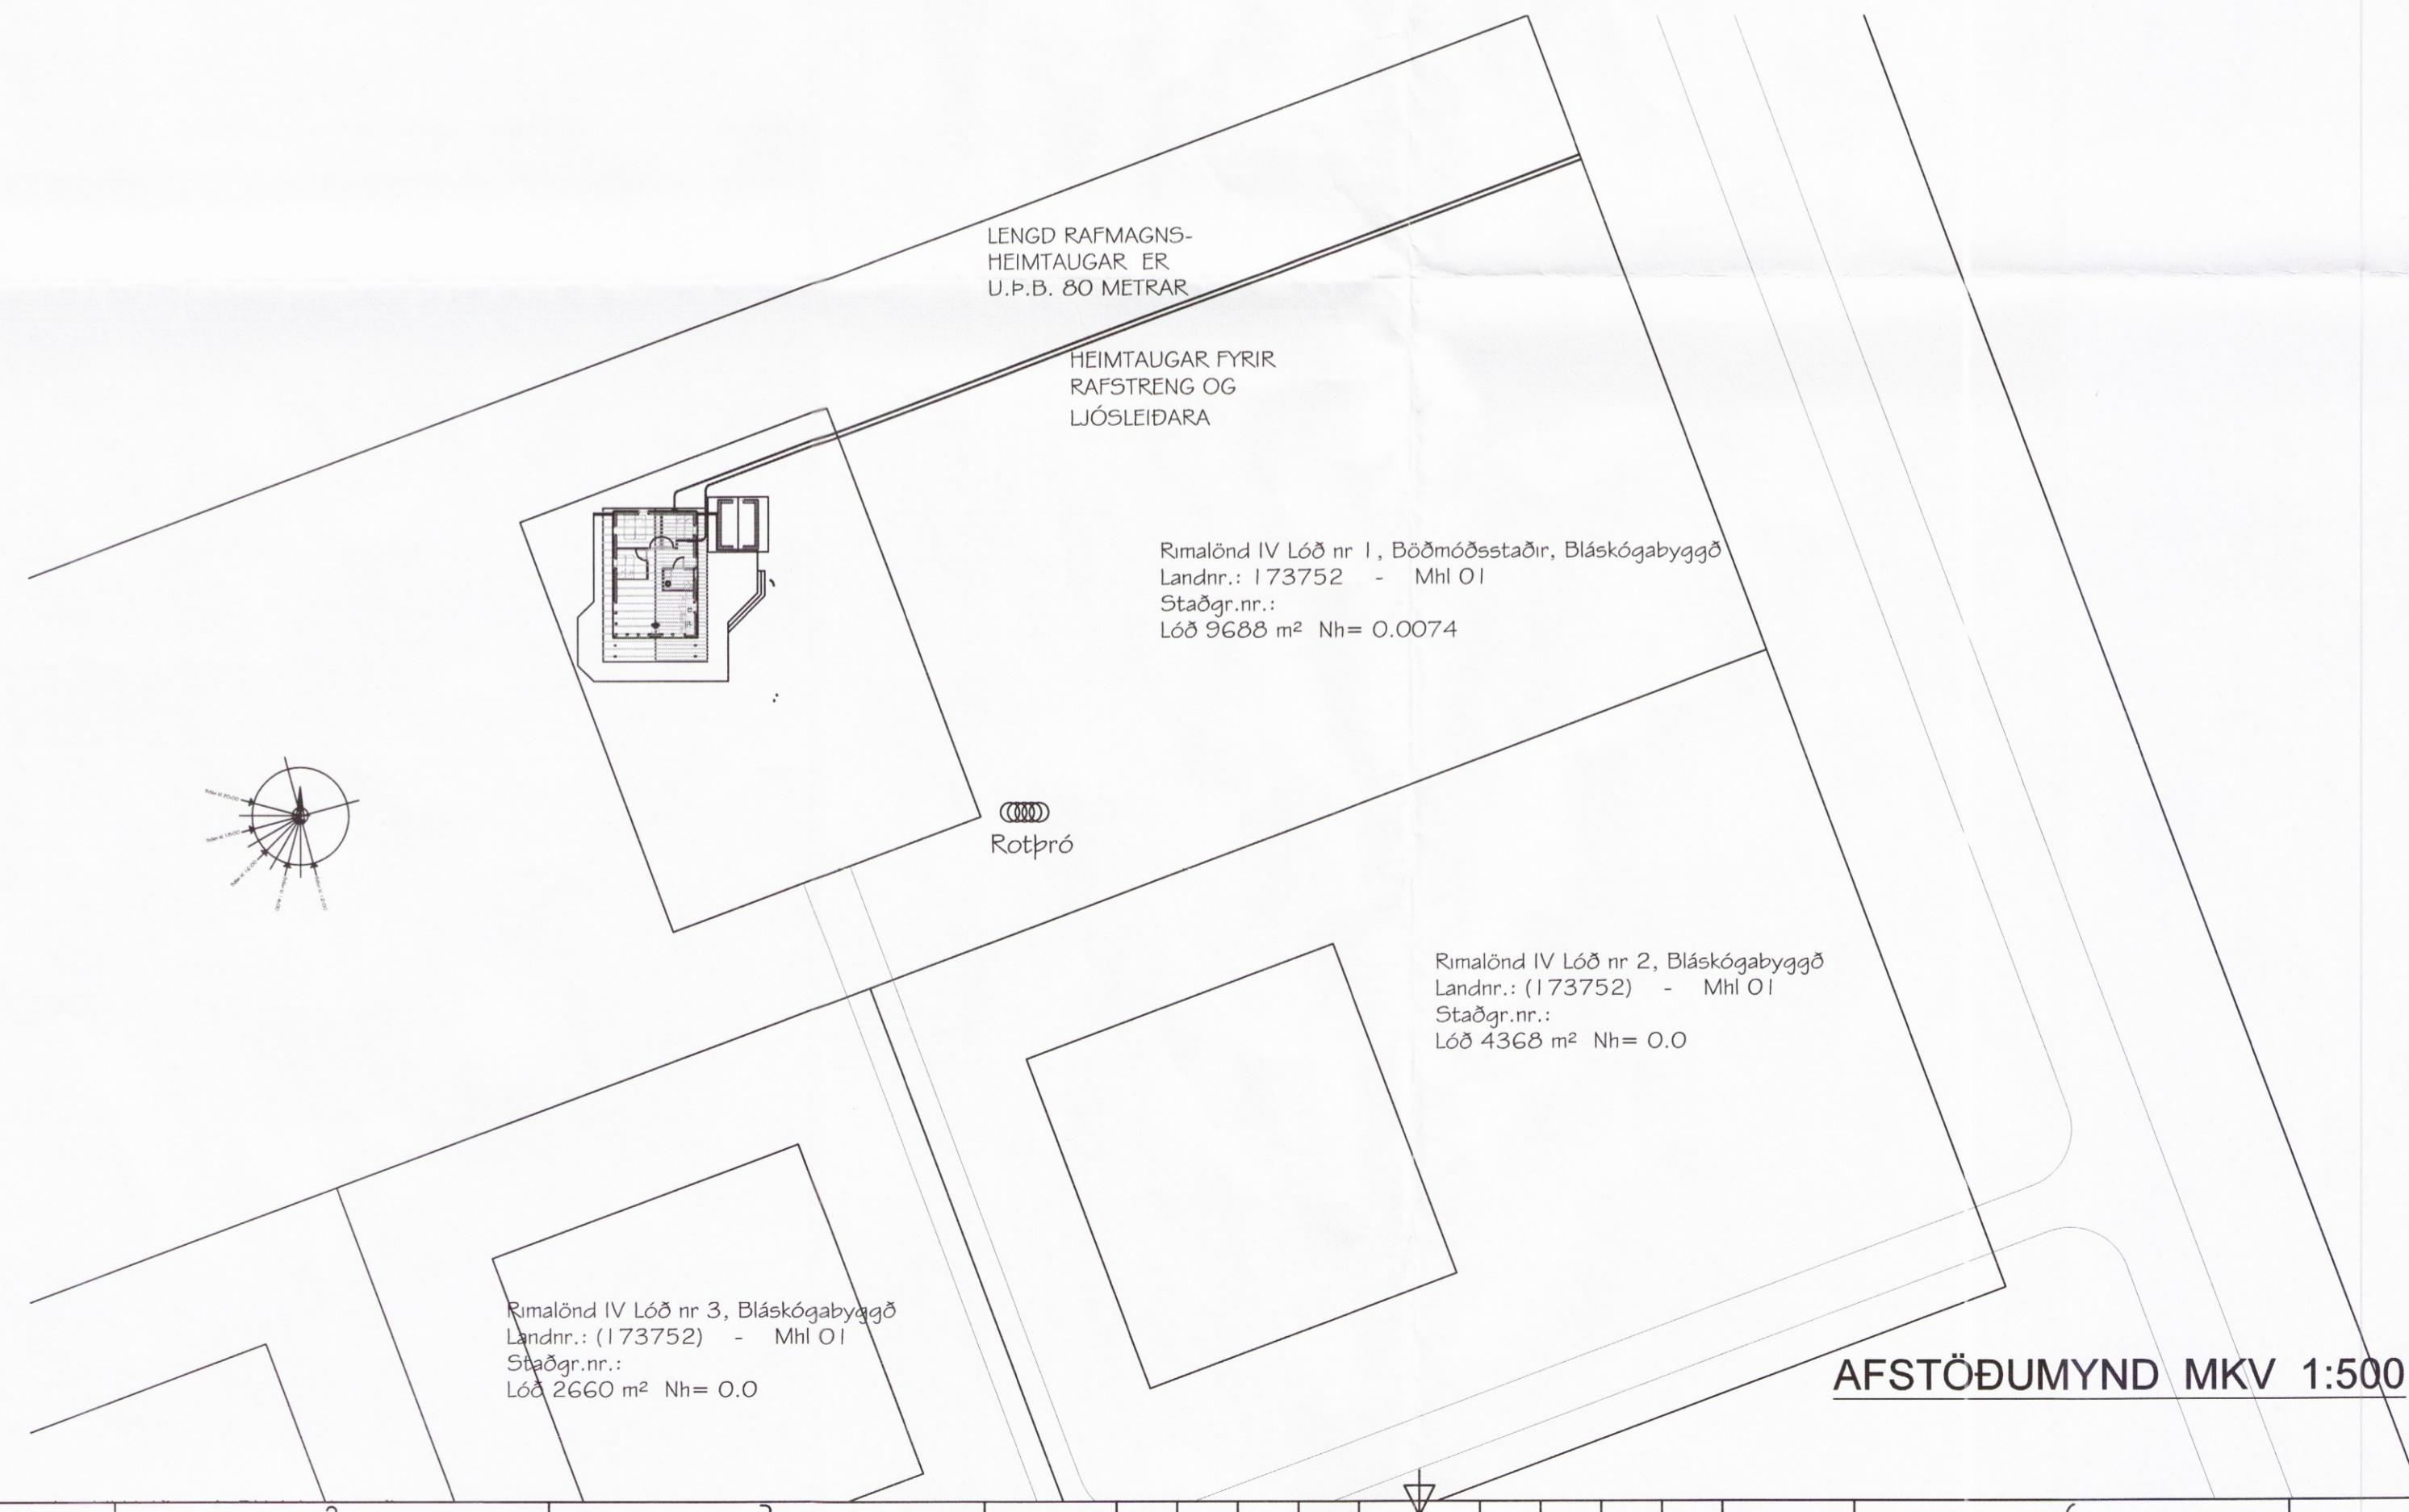

Rímalönd IV Lóð nr 1, Böðmóðsstaðir, Bláskógabyggð
Landnr.: 173752 - Mhl 01
Staðgr.nr.:
Lóð 9688 m² Nh= 0.0074

Rímalönd IV Lóð nr 2, Bláskógabyggð
Landnr.: (173752) - Mhl 01
Staðgr.nr.:
Lóð 4368 m² Nh= 0.0

Rímalönd IV Lóð nr 3, Bláskógabyggð
Landnr.: (173752) - Mhl 01
Staðgr.nr.:
Lóð 2660 m² Nh= 0.0

AFSTÖÐUMYND MKV 1:500

BYGGINGAFULLTRÚI

Skipulags- og byggingarfulltrúi Uppsveita bs.
Yfirfarið
20 JULI 2017
Siguróddur
Byggingarfulltrúi

Aðalhönnuður Magnús H Ólafsson arkitekt
Kennitala: 150550 4759

Br.	Dags.	Breyting	Br.	Sp.

Rímalönd IV, Lóð nr. 1, Böðm. st
Land nr. 173752 Mhl. 01

RAFLAGNIR
SNIÐ A-A AFSTÖÐUMYND

Ljóstækni ehf
BYKO
Magnús Siguróddsson rafmagnstækni.
Löggildur raflagnahönnuður, Sóltúni 28,
105 Reykjavík. Kt. 011241 7519,
Tp: mgs@ljostækni.is Sími: 896 0559

Hannað: MS Teiknað: MS Yfirfarið: MS

Samþykkt: *Magnús Siguróddur* Kt.: 011241 7519

Tölvuskrá: Doc\drif-LT\2017\BYKO-Rammah\Rímalönd

Mkv. 1:50 1:500 Blöðstærð: A2

Dags. 30.05.2017 Nr: LT230517 Bl. R 4/6