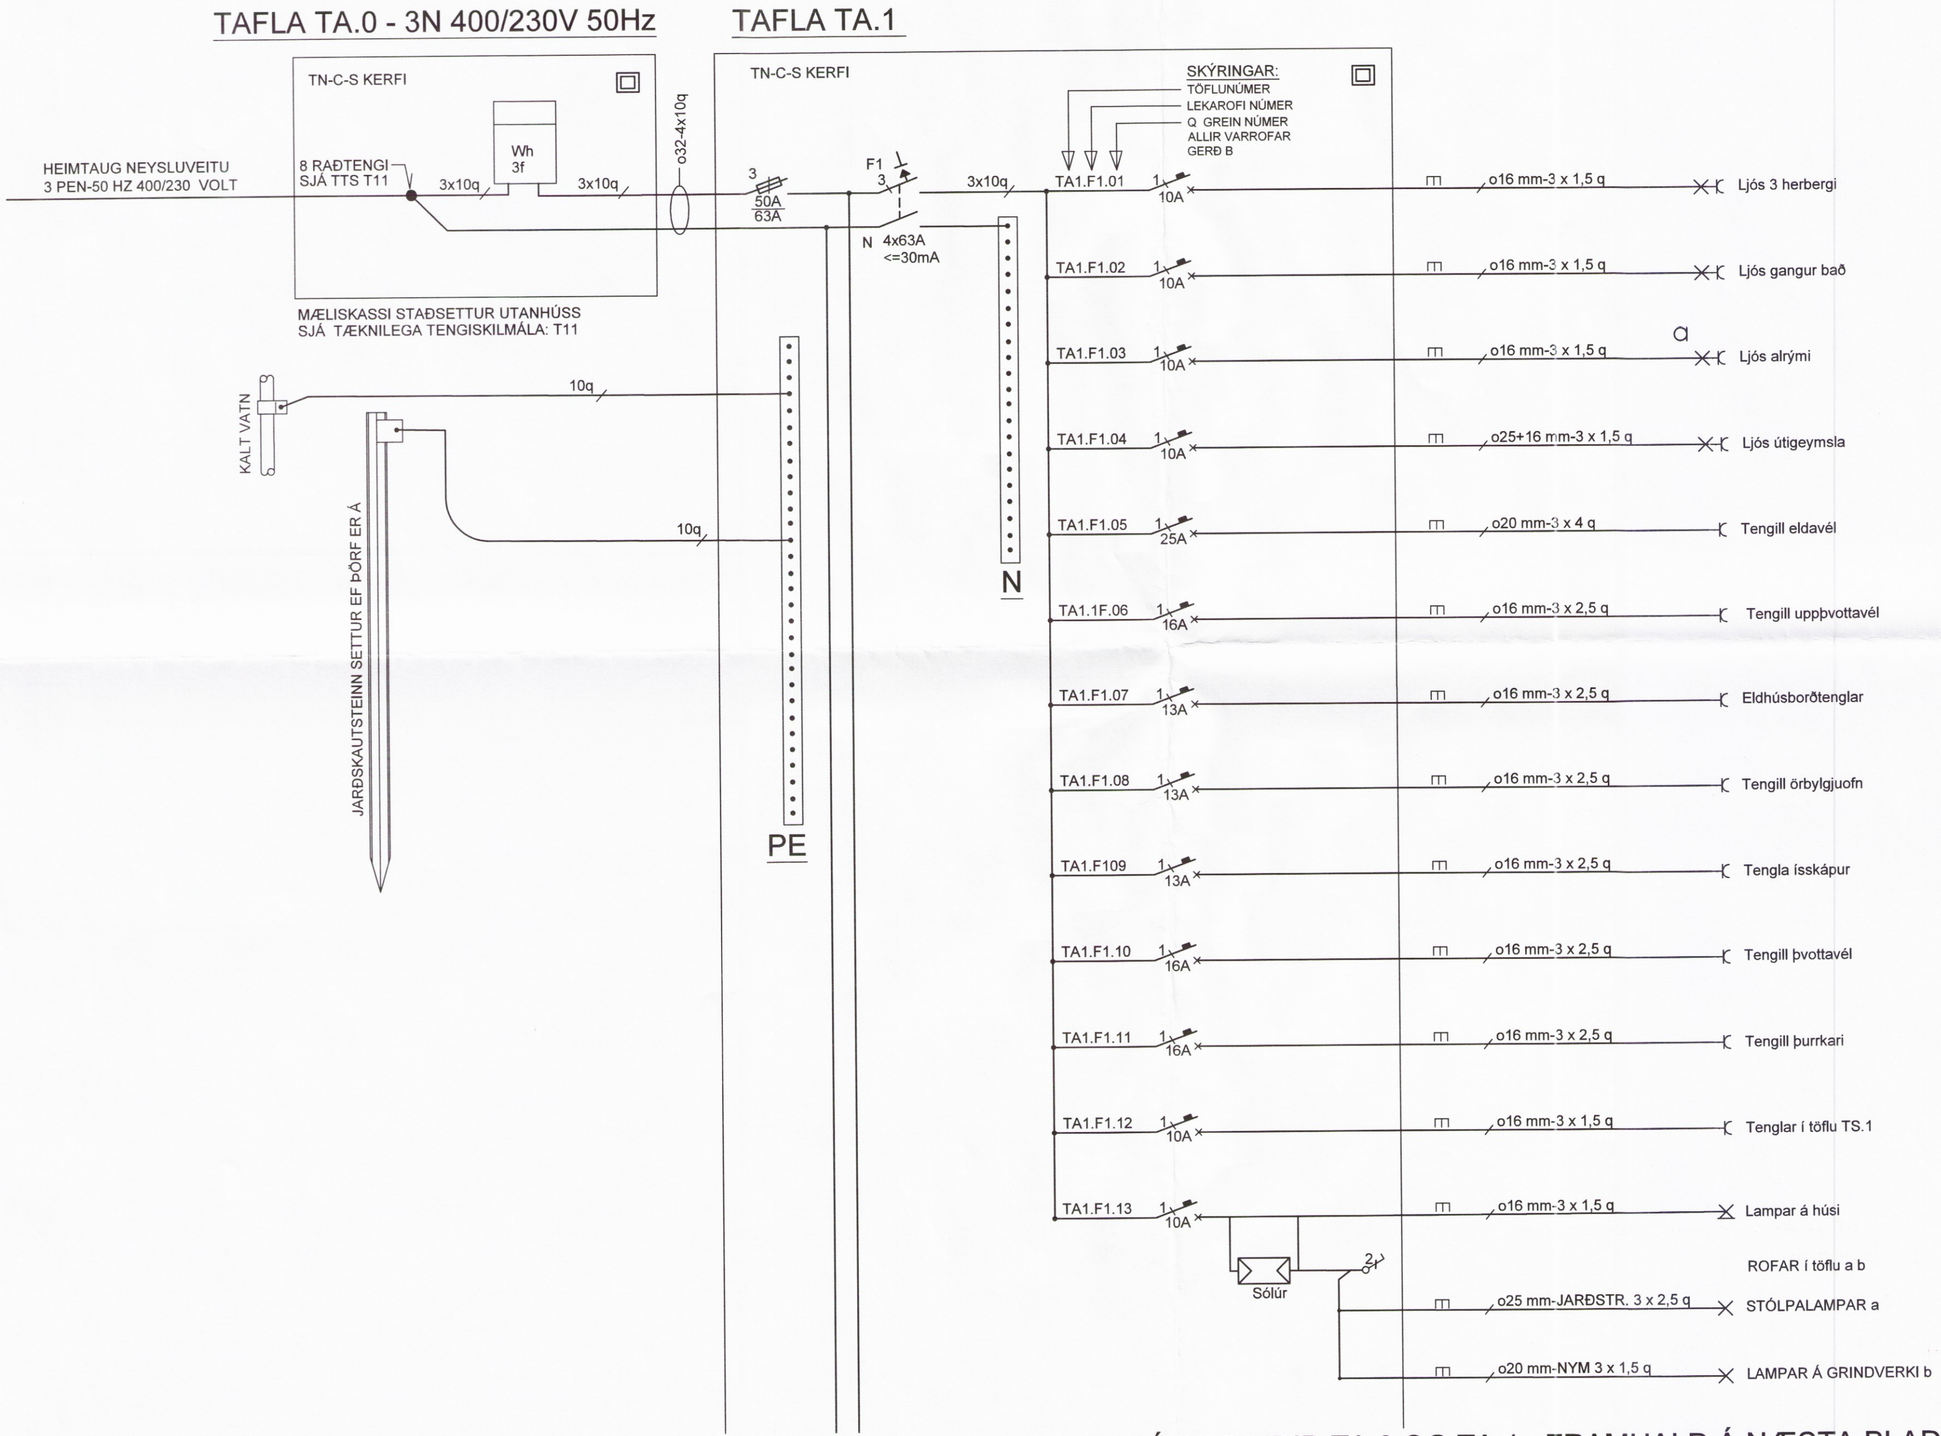

EINLÍNUMYNDIR TA.0 OG TA.1 FRAMHALD Á NÆSTA BLAÐI

BYGGINGAFULLTRÚI

Skipulags- og byggingarfulltrúi Uppsveita bs.
Yfirfarið
20 JULI 2017
Fh. Byggingarfulltrúi

Aðalhönnuður Magnús H Ólafsson arkitekt
Kennitala: 150550 4759

Br.	Dags.	Breyting	Br.	Sþ.

Rimalönd IV, Lóð nr. 1, Böðm.st.
Land nr. 173752 Mhl. 01

RAFLAGNIR
EINLÍNUMYND T.A0 OG TA.1

Ljóstækni ehf
BYKO

RAFLAGNATEIKNINGAR
Magnús Siguroddsson rafmagnstæknifr.
Löggildur raflagnahönnuður, Sóltúni 28,
105 Reykjavík. Kt. 011241 7519,
Tp: mgs@ljostækni.is Sími: 896 0559

Hannað: MS	Teiknað: MS	Yfirfarið: MS
Samþykkt:		Kt.: 011241 7519
Tölvuskrá: Doc\drif-LT\2017\BYKO-Rammah\Rimalönd		
Mkv.		Blaðstærð: A2
Dags. 30.05.2017	Nr: LT230517	Bl. R 5/6

2183