

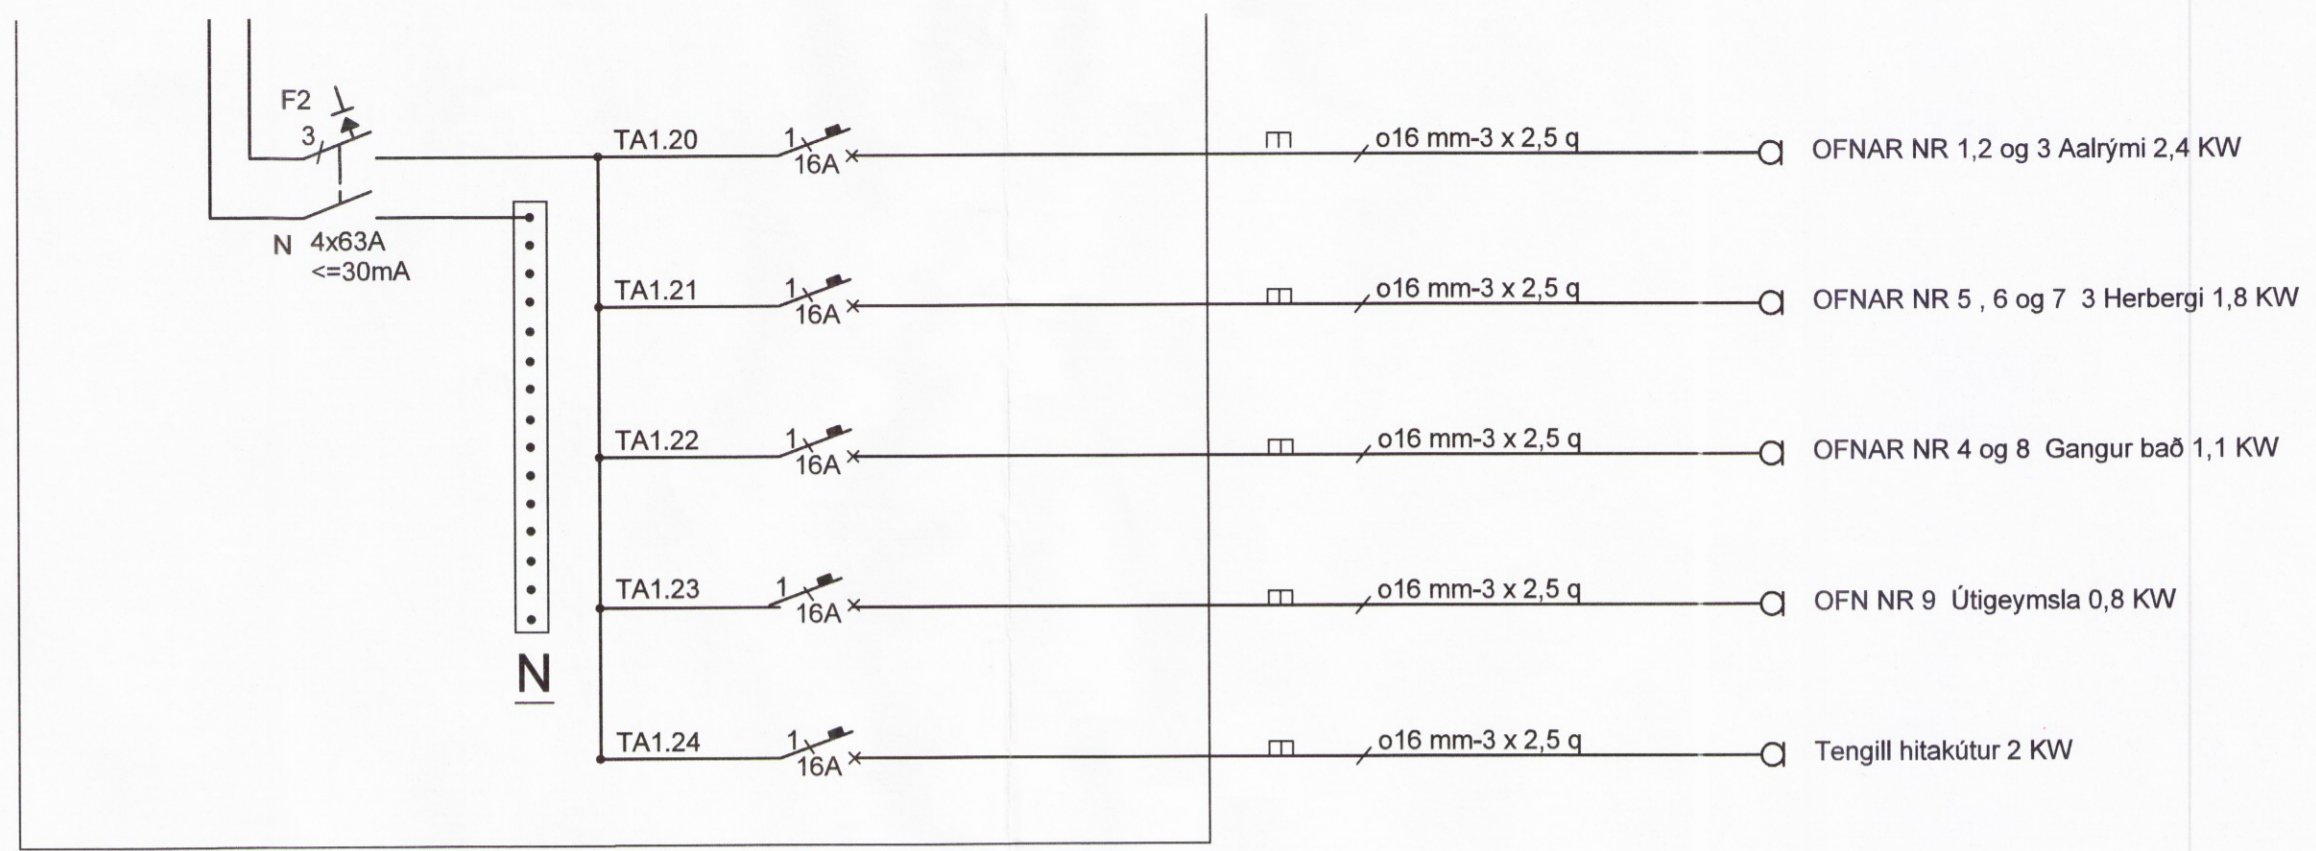


Skipulags- og byggingarfulltrúi Uppsveita bs.  
**Yfirfarið**  
 20 JULI 2017  
*Sleppi Stof*  
 F.A. Byggingarfulltrúi

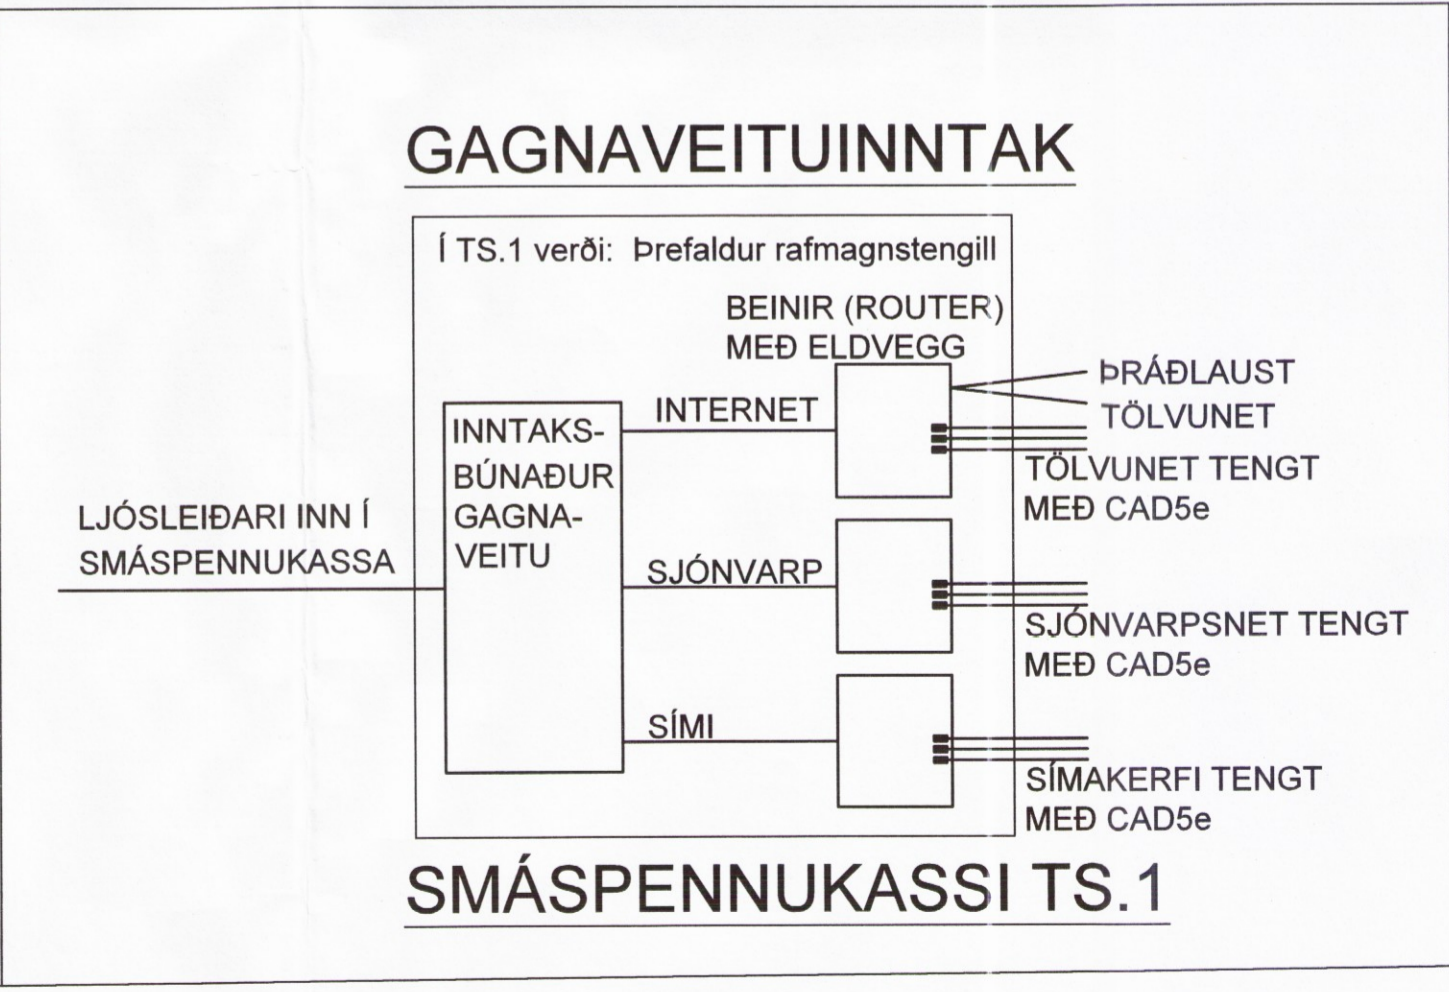

EINLÍNUMYND TA.1

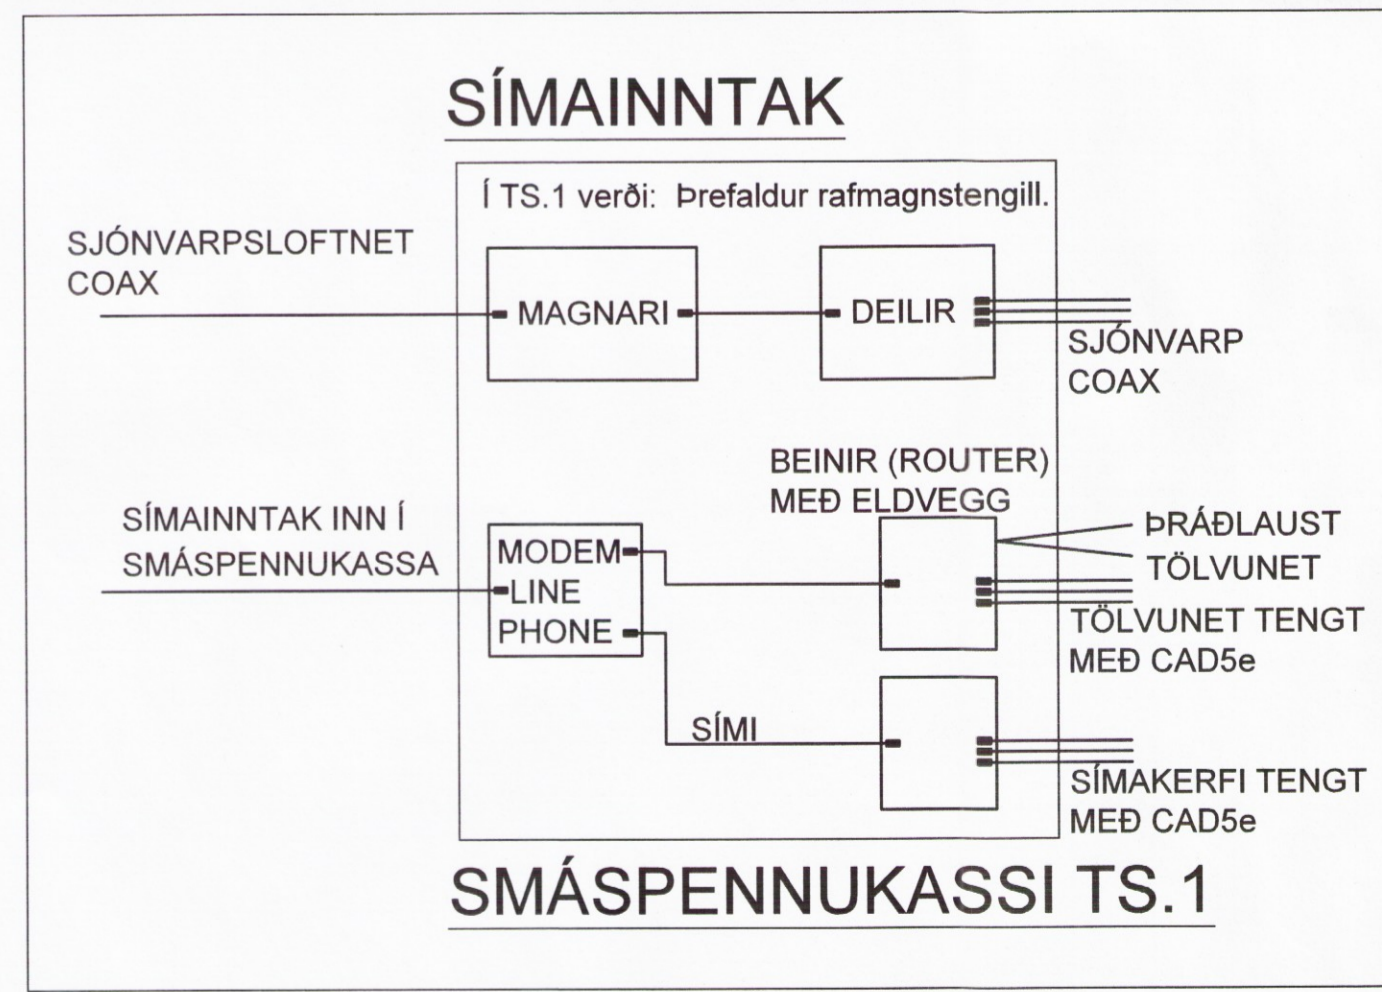

Aðalhönnuður Magnús H Ólafsson arkitekt  
 Kennitala: 150550 4759

Br.	Dags.	Breyting	Br.	Sp.

Rimalönd IV, Lóð nr. 1, Böðm. s  
 Land nr. 173752 Mhl. 01

RAFLAGNIR TENGIMYNDIR TS.1  
 FAMHALD EINLÍNUMYND TA.1

**Ljóstækni ehf**  
**BYKO**  
 Magnús Siguroddsson rafmagnstækni.  
 Löggildur raflagnhönnuður, Söltúni 28,  
 105 Reykjavík. Kt. 011241 7519,  
 Tp: mgs@ljostækni.is Sími: 896 0559

Hannað: MS	Teiknað: MS	Yfirfarið: MS
Samþykkt: <i>M. Siguroddsson</i>	Kt.: 011241 7519	
Tölvuskrá: Doc\drif-LT\2017\BYKO-Rammah\Rimalönd		
Mkv.	Blástærð: A2	
Dags: 30.05.2017	Nr: LT230517	Bl. R 6/6