

HÖNNUNARFORSENDUR

BYGGINGARREGLUGERÐ NR. 112/2012
VATNSLAGNIR ÍST 67
FRÁRENNISLAGNIR ÍST 68
HITALAGNIR ÍST 69, ÍST EN 442

SKAMMSTAFANIR

GN GÓLFNIÐURFALL ÁN GEGNUMRENNSLI
GN+HL GÓLFNIÐURFALL MEÐ GEGNUMRENNSLI FRÁ HANDLAUG
GN+SV GÓLFNIÐURFALL MEÐ GEGNUMRENNSLI FRÁ SKOLVASK
HL HANDLAUG
SV SKOLVASKUR
RV RÆSTIVASKUR
EV ELDHÚSVASKUR
VS VATNSSALERNI
SB STEYPIBÆÐ
BK BÆÐKAR
PS ÞVAGSKÁL
ÞV ÞVOTTAVÉL
PN ÞAKNIÐURFALL
SN SVALANIÐURFALL
NF NIÐURFALL Í LÓÐ
TM TENGIMÖGULEIKI
HR HREINSISTÚTUR
FR TENGIKÓTI Á REGNVATNSLÖGNUM
FS TENGIKÓTI Á SKÓLPLÖGNUM
RK RENNSLISKÓTI

TÁKN Á TEIKNINGUM

FRÁRENNISLÖGN _____
FRAMRÁS HITAKERFI _____
BAKRÁS HITAKERFI - - - - -
HEITT NEYSLUVATN _____
KALT NEYSLUVATN - - - - -

FRÁVEITULAGNIR Í JÖRÐU

SJÁ TEIKNINGU NR. 17076-2-01, 17076-2-02 OG 17076-2-100

FRÁRENNISLAGNIR

ALLAR LAGNIR INNANHÚSS SKULU VERA ÚR POLYPROPYLENE (PP) OG SKULU LAGNIR OG TENGISTYKKI VERA FRÁ SAMA FRAMLEIÐANDA.

NOTA SKAL EINANGRUN/ÁDRAG Á ALLAR FRÁRENNISLAGNIR SEM FARA INN Í LÉTTA VEGGI.

ALLAR LÁRÉTTAR LAGNIR SKULU VERA MEÐ A.M.K. 20% HALLA.

FARA SKAL EFTIR FYRIRMÆLUM FRAMLEIÐANDA VARDANDI FESTINGAR, BÆÐI HVAD VARDAR ALMENNAR FESTINGAR OG HLJÓÐEINANGRAÐAR FESTINGAR. ALLAR FESTINGAR SKULU VERA MEÐ GÚMMÍHRINGJUM.

VATNSLAGNIR

Í BÆÐHERBERGI ER HITAKÚTUR FYRIR HEITT NEYSLUVATN, HITASTIG Á HEITU NEYSLUVATNI SKAL EKKI FARA YFIR 60°C.
UPPSETNING OG TENGIN Á HITAKÚTI SKAL VERA SAMKVÆMT LEIÐBEININGUM FRAMLEIÐANDA.

VIÐ ÖLL HREINLÆTISTÆKI SKULU VERA STOPPKRANAR.

ÖLL HREINLÆTISTÆKI SKULU UPPFYLLA KRÖFUR SEM GERÐAR ERU TIL HREINLÆTISTÆKJA Í FLOKKI 1 (LAB<=/= 20 DB(A)).

BLÖNDUNARTÆKI SKULU VERA HITASTÝRÐ TIL AÐ TRYGGJA ÞAÐ AÐ HITASTIGIÐ Á HEITA VATNINU FARI EKKI YFIR 55 °C.

ALLAR LAGNIR LIGGJA VIÐ LOFT, Á EDA Í VEGGJUM.

NOTA SKAL LAGNIR OG TENGISTYKKI SEM FRAMLEIDD ERU AF REHAU. ALLAR ÓMERKTAR LAGNIR ERU DN15 (Ø20)

ÞRÝSTIÞRÓFA SKAL ALLAR LAGNIR MEÐ 1,5 X VINNUÞRÝSTING EÐA MINNST 15 bar OG SKAL ÞAÐ GERT SAMKVÆMT FORSKRIFT FRAMLEIÐANDA LAGNANNA.

GERA SKAL RÁÐSTAFANIR VARDANDI HLJÓÐBURÐ FRÁ LÖGNUM YFIR Í BYGGINGAHLUTA.


EINANGRA SKAL LAGNIR MEÐ ÓBRENNANLEGRI EINANGRUN OG SKAL EFNISPYKKT Á EINANGRUN VERA EFTIRFARANDI:

LAGNIR < DN50 20 mm ÞYKK EINANGRUN

ÞAR SEM VIÐ Á SKAL FESTA LAGNIR MEÐ FESTITEINUM Í STEYPU EÐA BURÐARBITA, EN Í LÉTTUM INNVEGGJUM SKAL FESTA LAGNIR VIÐ STODIR.

FJARLÆGÐ MILLI UPPHENGJA MÁ EKKI VERA MEIRI EN 0,7 m FYRIR LAGNIR MINNI EN DN20, SJÁ ANNARS LEIÐBEININGAR FRAMLEIÐANDA.

RIMALÖND 4, LÓÐ NR. 1 BLÁSKÓGABYGGÐ

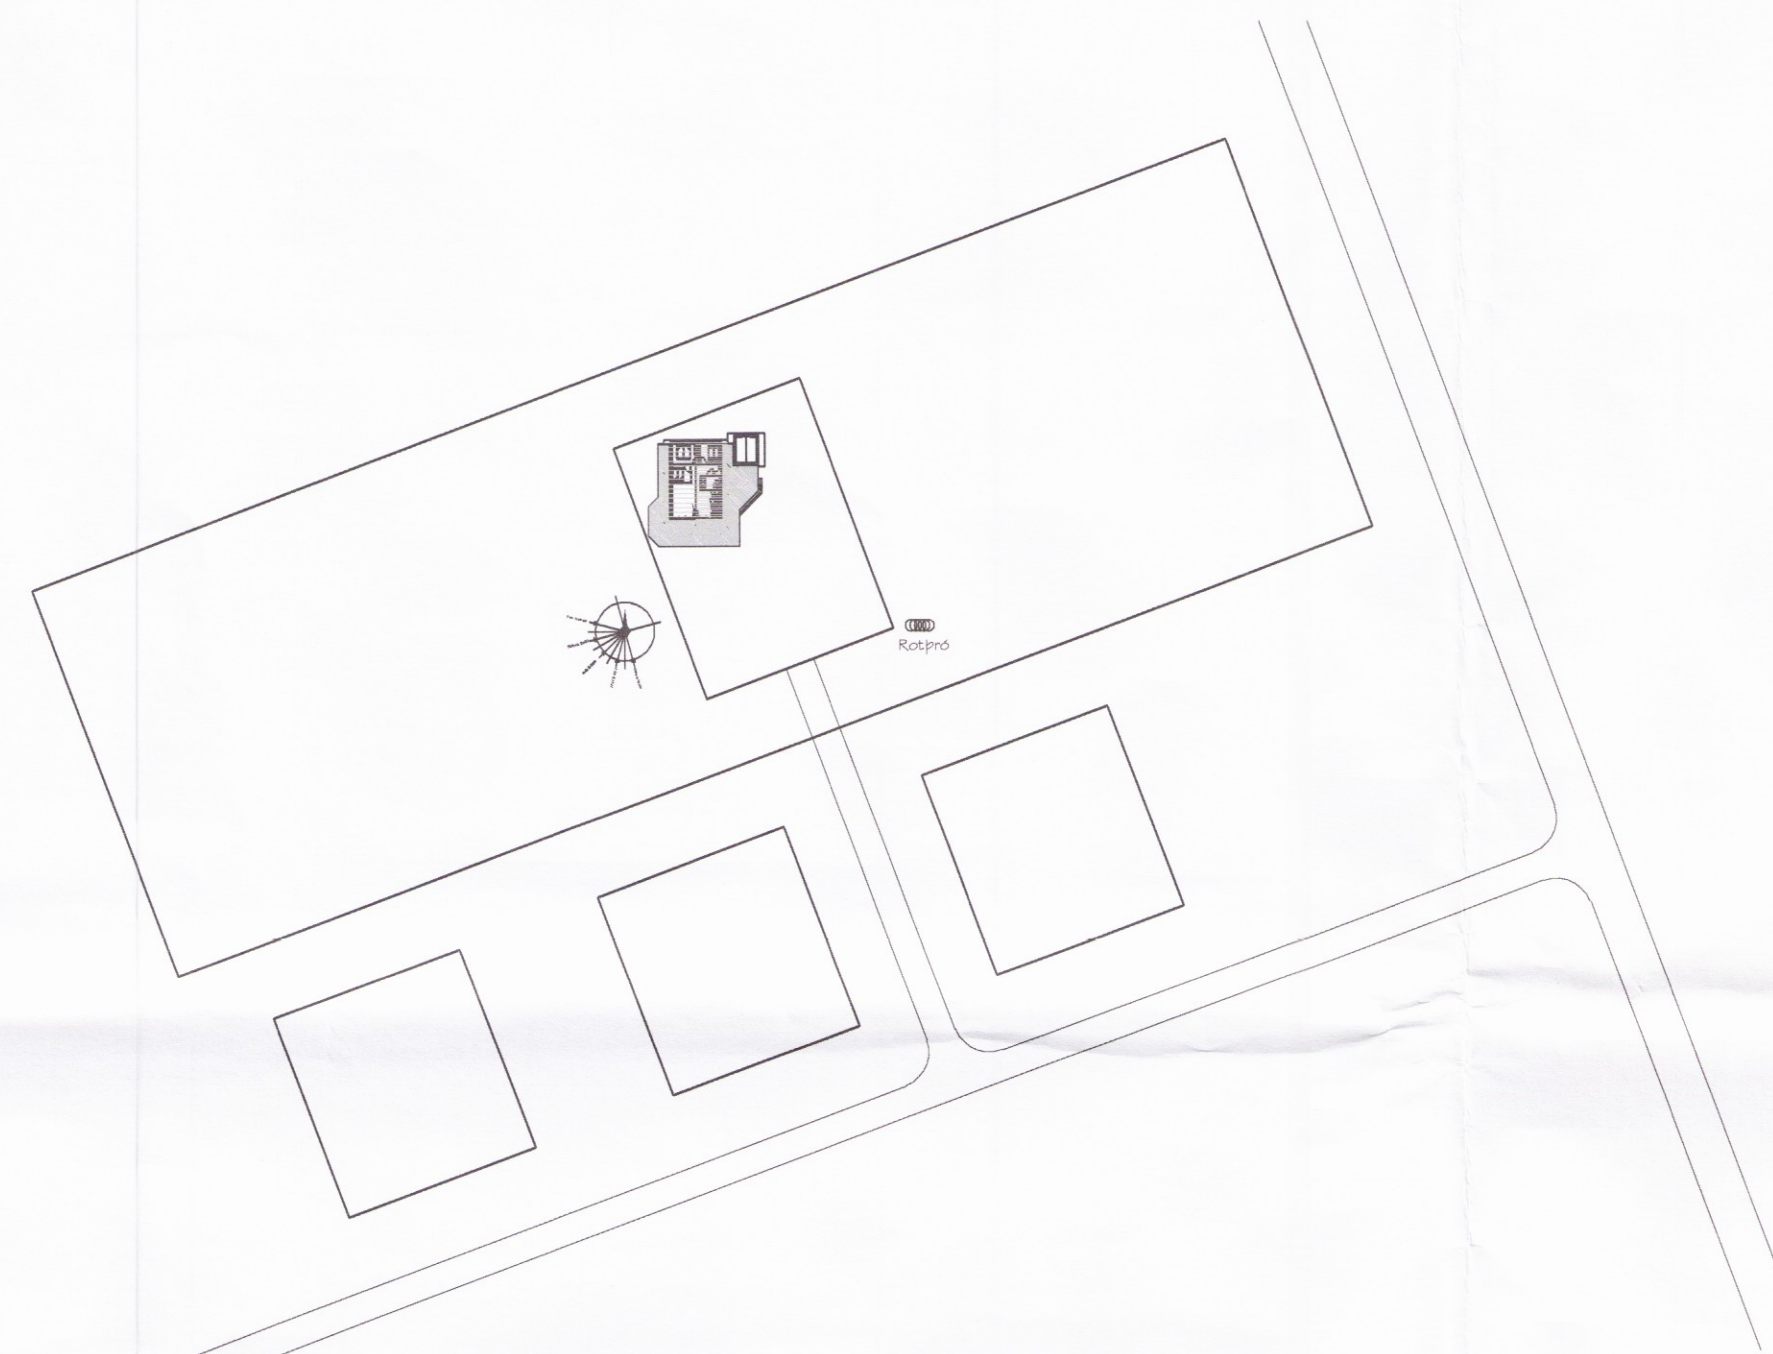

ÁRITUN ADALHÖNNUÐAR: _____ KT.

NR.	DAGS.	BREYTING	SAMP.

RIMALÖND 4 BLÁSKÓGARBYGGÐ
LÓÐ NR. 1, LAND NR. 173752
SUMARHÚS
HITA- OG ÞRIFAKERFI
SKÝRINGAR

SAMÞYKKT:		KT.	
HÖNNUÐUR	YFIRFARIÐ	DAGS. ÚTG.	DAGS. BREYT.
ASF	atli@ferill.is	ÞAG	07.06.17
MKV.	VERKNR.	VERKP.	TEKN. NR.
-	17076	3	01