

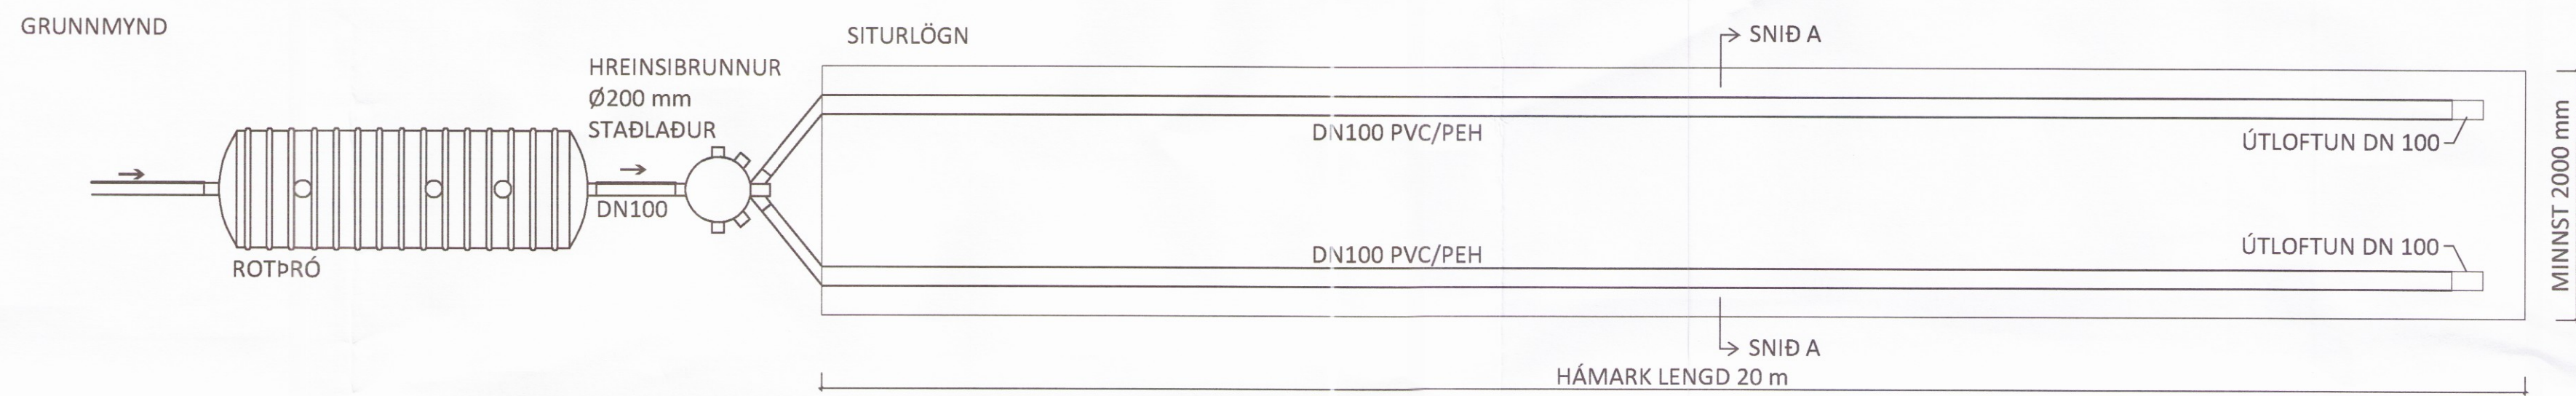


Skipulags- og byggingarfulltrúi Uppsveita bs.
Yfirfarið
 20 JULÍ 2017
[Signature]
 Byggingarfulltrúi

DÆMIGERÐUR FRÁGANGUR Á ROTPRÓ OG SITURLÖGN
 EKKI Í KVARÐA

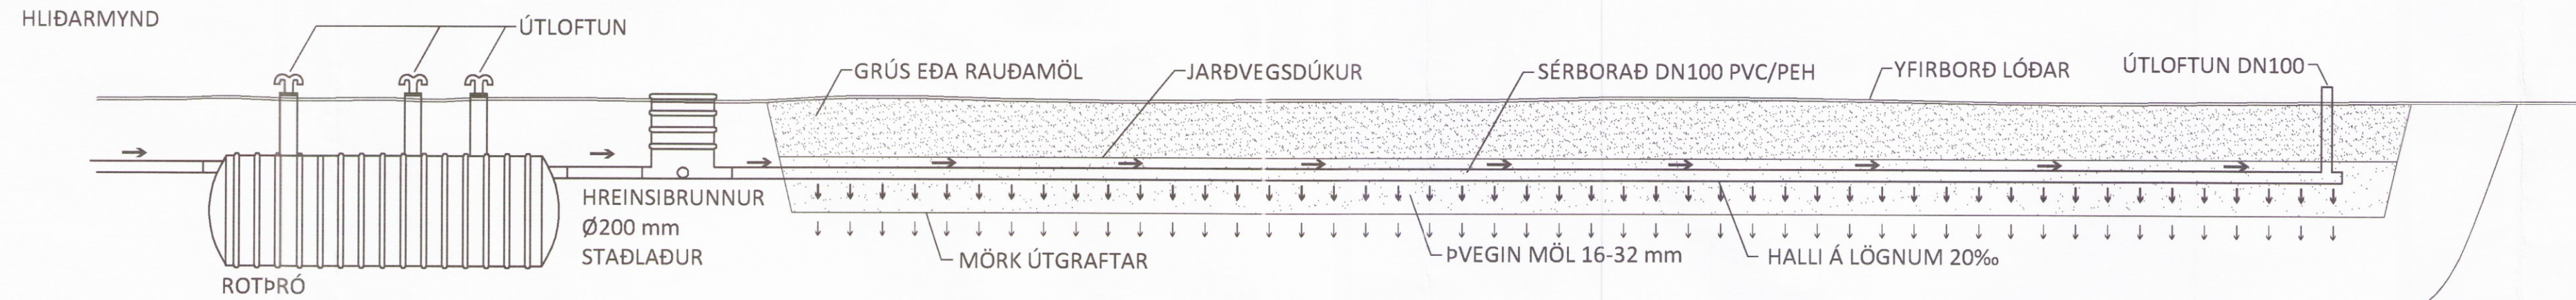


SNIÐ A-A

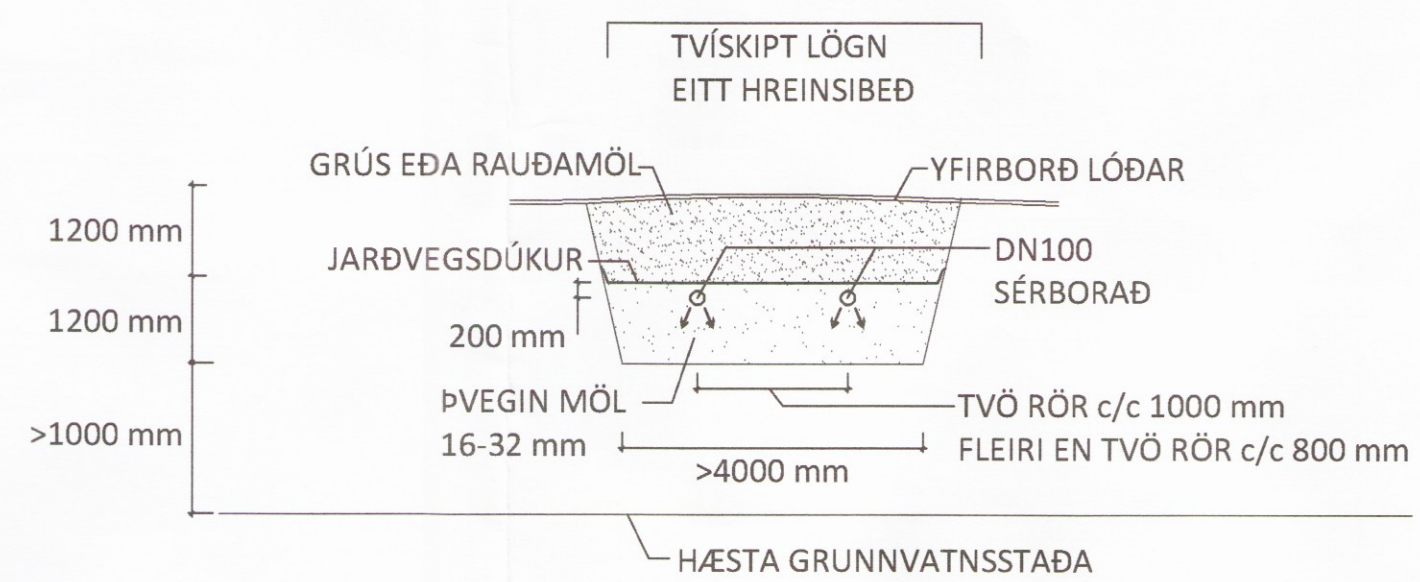

ÞRÍSKIPT SITURLÖGN.
 EF SITURLÖGN ER ÞRÍSKIPT Í EINU HREINSIBEDI SKAL
 FJARLÆGÐ MILLI LAGNA VERA AÐ LÁGMARKI 80 cm.

ALMENNUR FRÁGANGUR ROTPRÓA

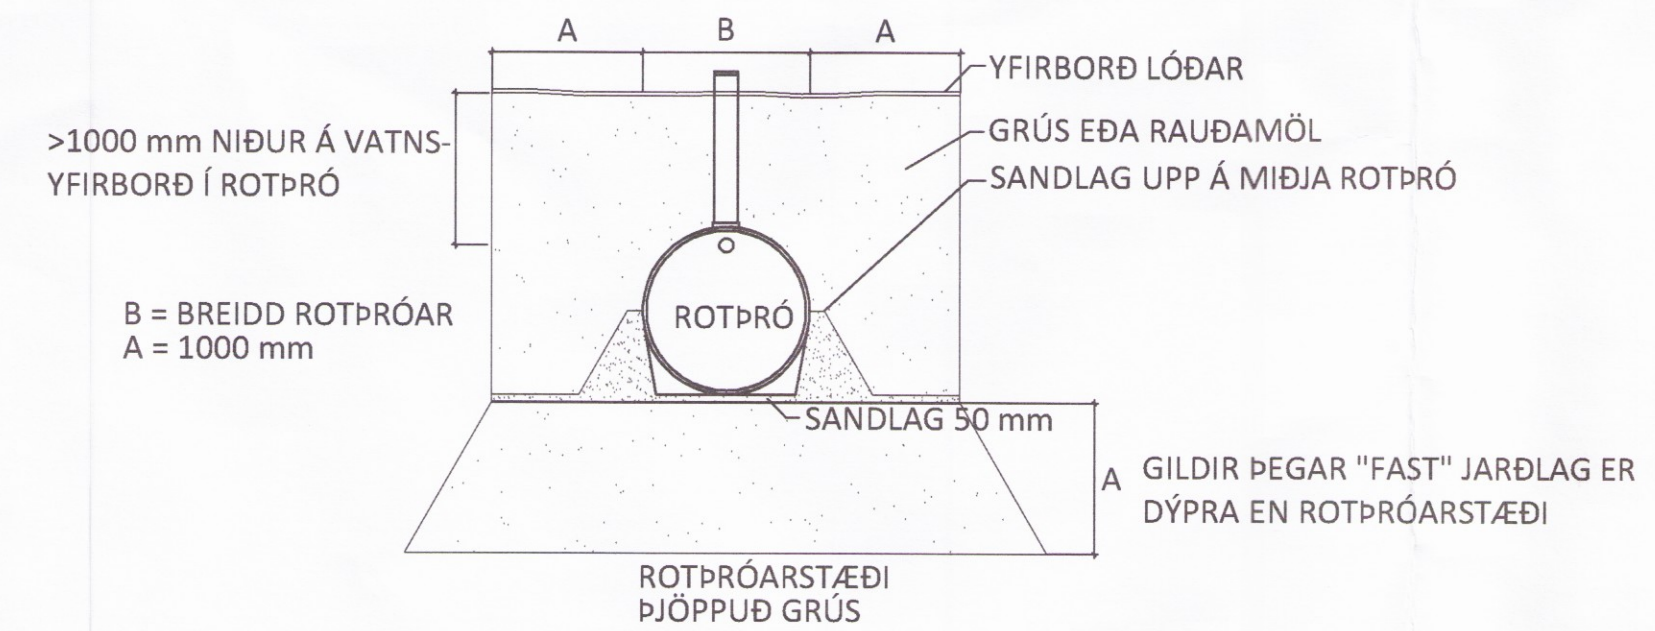

ÁRITUN HÖNNUNARSTJÓRA: *[Signature]* KT.

BR.	DAGS.	BREYTING



RIMALÖND 4 BLÁSKÓGARBYGGÐ
 LÓÐ NR. 1, LAND NR. 173752
 SUMARHÚS
 GRUNNLAGNIR
 SKÝRINGAR

SAMÞYKKT:	<i>[Signature]</i>	KT.	270760-422	<i>[Signature]</i>
HÖNNUÐUR	atli@ferill.is	YFIRFARID	DAGS. ÚTG.	DAGS. BREYT.
ASF		DAG	07.06.17	
MKV. (A1)		VERKNR.	TEIKN. NR.	BREYT.
-		17076	2 - 01	