




Skipulags- og byggingarfulltrúi Uppsveita bs.  
**Samykkt**  
 19 JULI 2017  
*Guðni Þórunn*  
 Byggingarfulltrúi

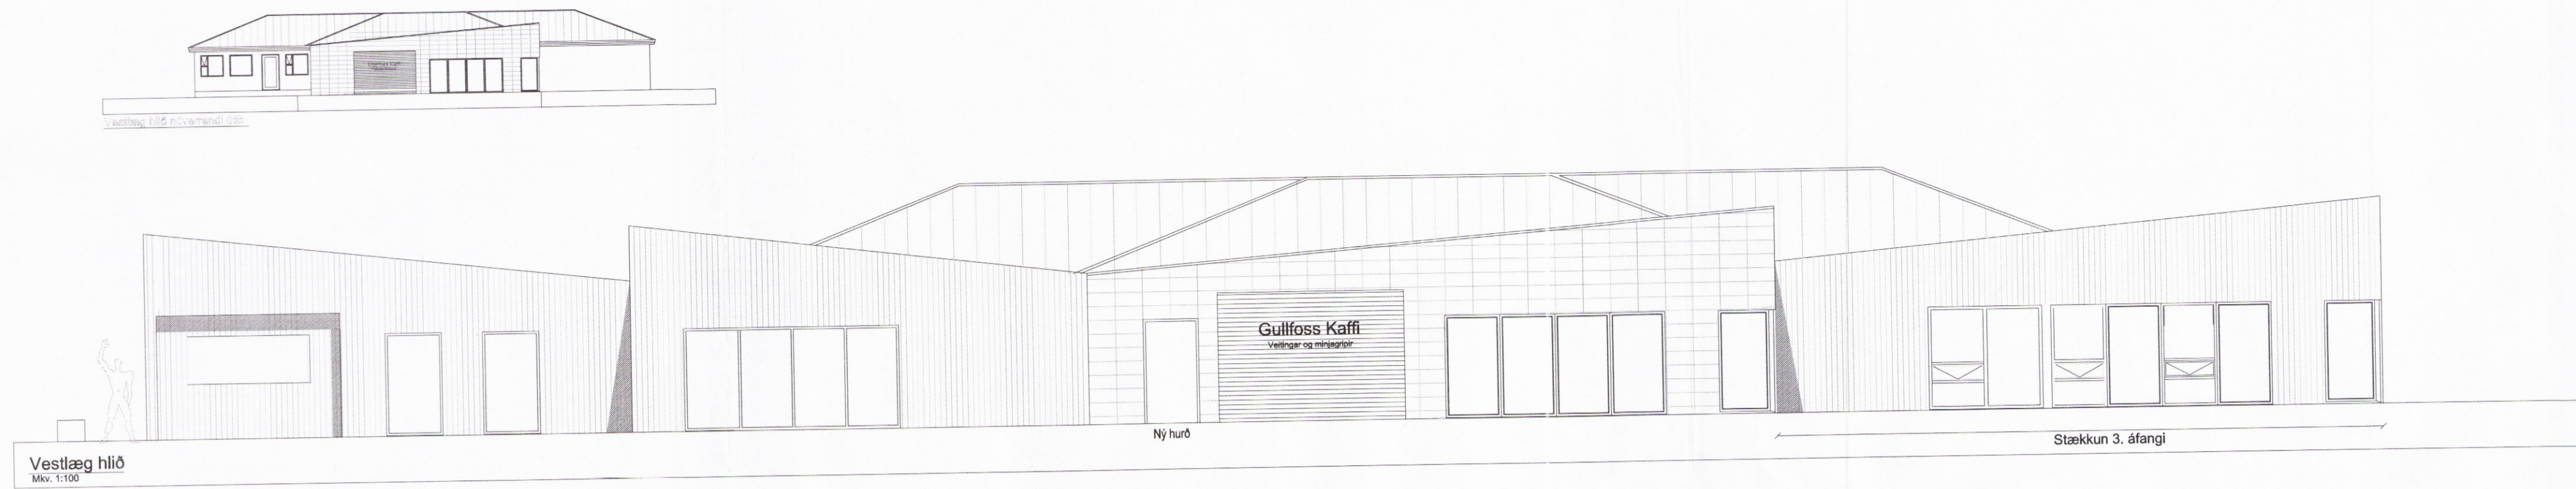

Vestlæg hlíð  
 Mkv. 1:100

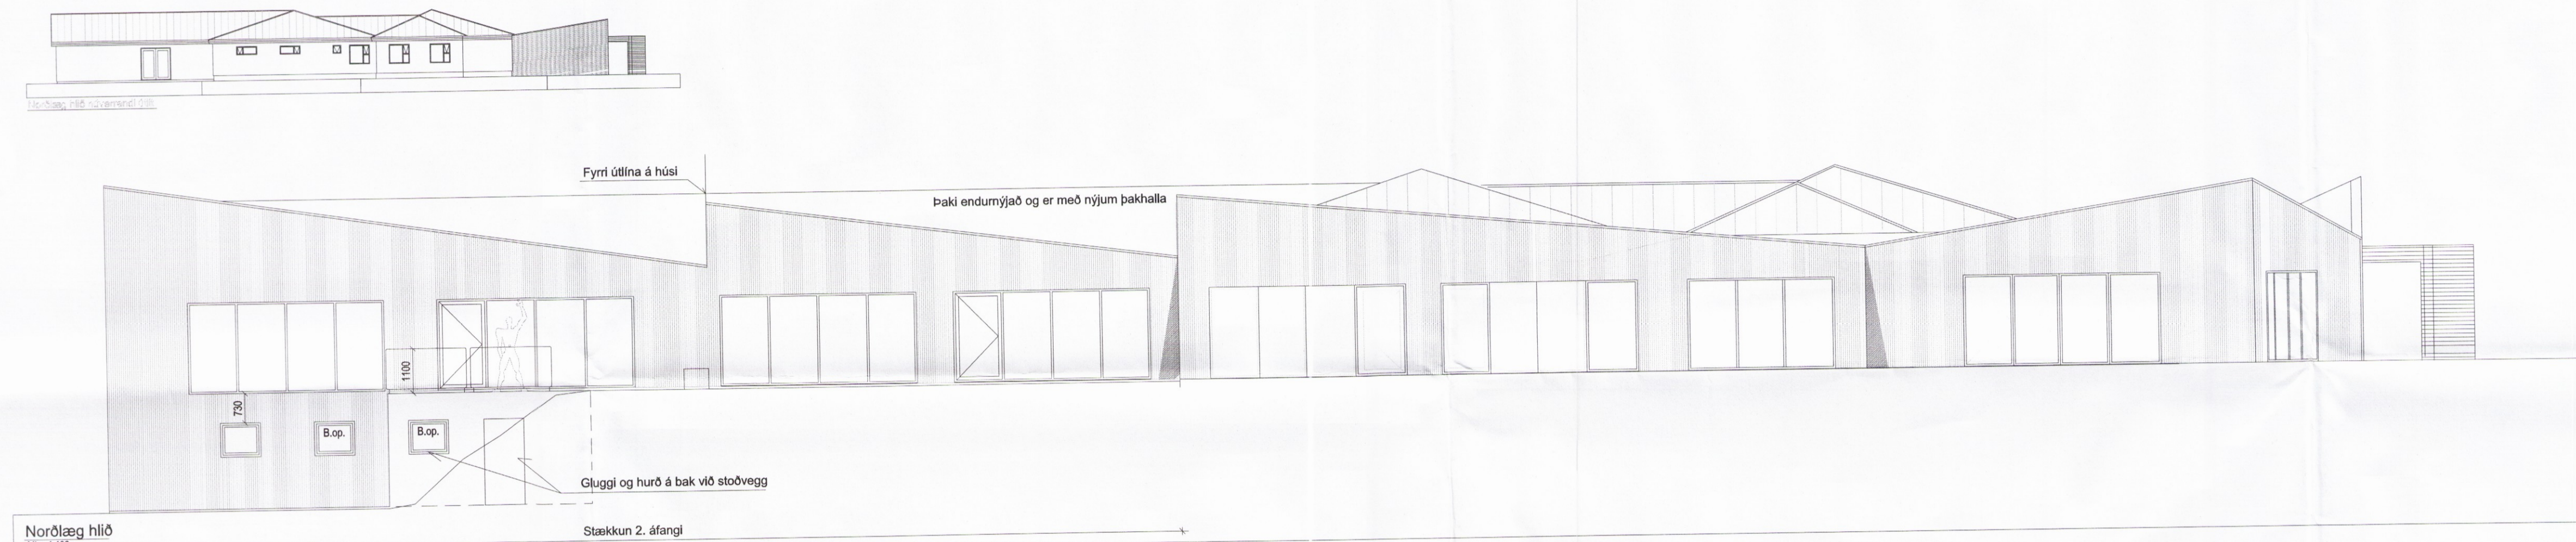

Norðlæg hlíð  
 Mkv. 1:100

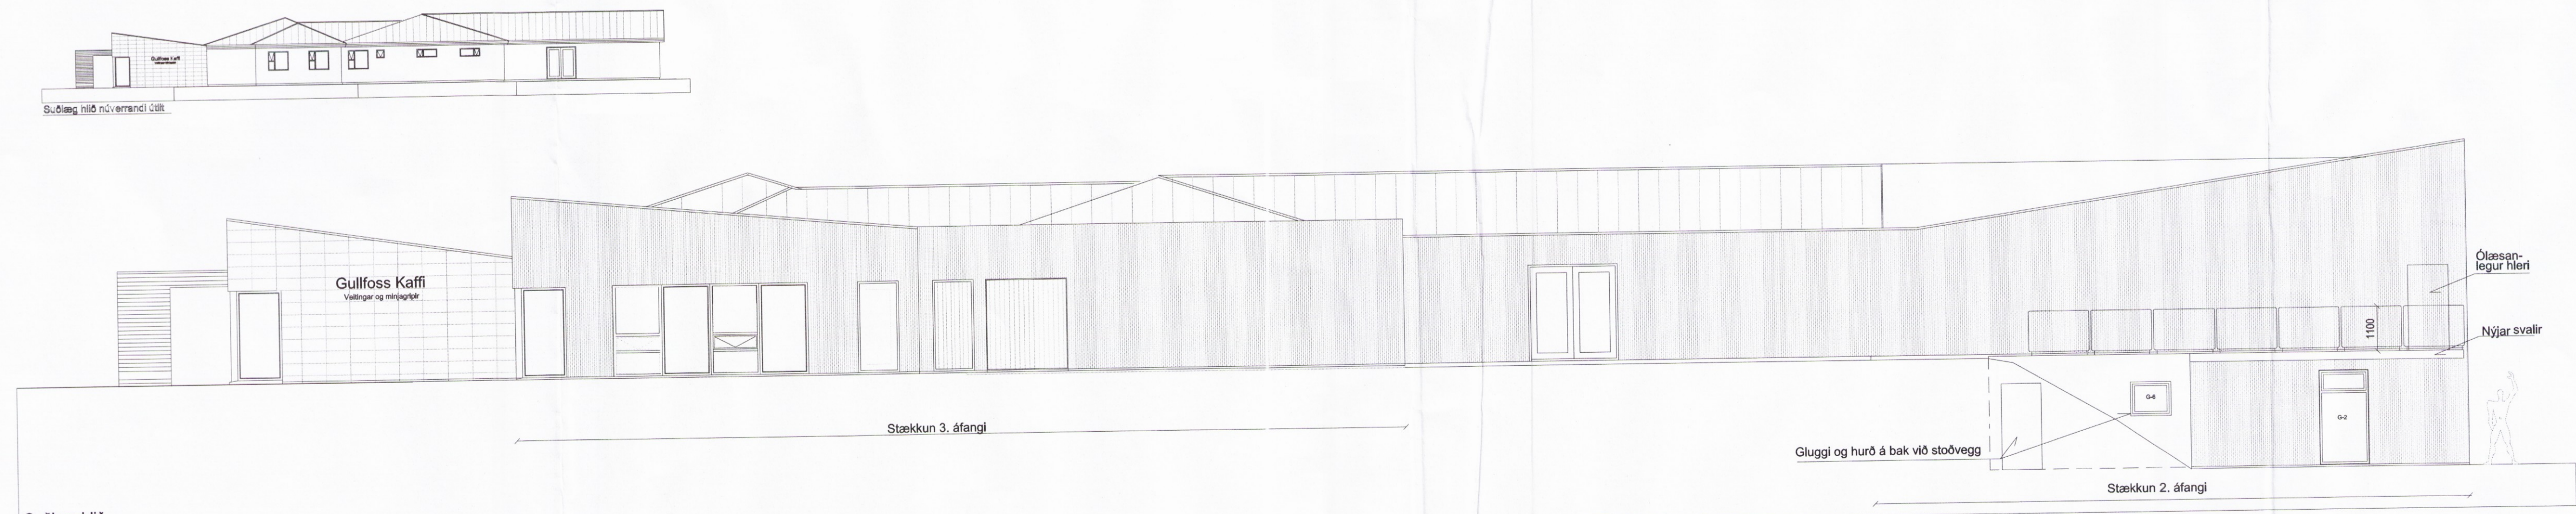

Suðlæg hlíð  
 Mkv. 1:100

Digitally signed by  
 Guðni H. Kristjánsson  
 DN: cn=Guðni H.  
 Kristjánsson, o=Guðni H.  
 Kristjánsson, ou=Stjórn  
 HÍS on Brúnaðhornun af  
 eysu@brunaadhornun.is  
 Reason: I have reviewed  
 this document.  
 Location:  
 Date: 2017-06-12 14:29Z



5	SS
4	S4
3	S3
2	S2
1	12.06.17 T. Útgáfa
ML	DAGI, Breyting
	YFIR. TERN

**Gullfoss veitingastaður**

Aðaluppdrættir	LANDIÐ	1980
Útlit	ML	1:100
	STJÓLA	1
	SKEMMINGAR/TEKNI	ME
	MYNUNGAR	ME
	REKINGAR/TEKNI	ME
	REKINGAR/TEKNI	ME
	REKINGAR/TEKNI	ME

Mælikvarði 1:100  
 1621 A-0203 1  
 TERN

**TENDRA** ARKITEKTÚR