


Skipulags- og byggingarfulltrúi Uppsveita bs.
Samþykkt
 19 JULÍ 2017
[Signature]
 Byggingarfulltrúi




Austlæg hið
Mkv. 1:100

Stækkun 2. áfangi

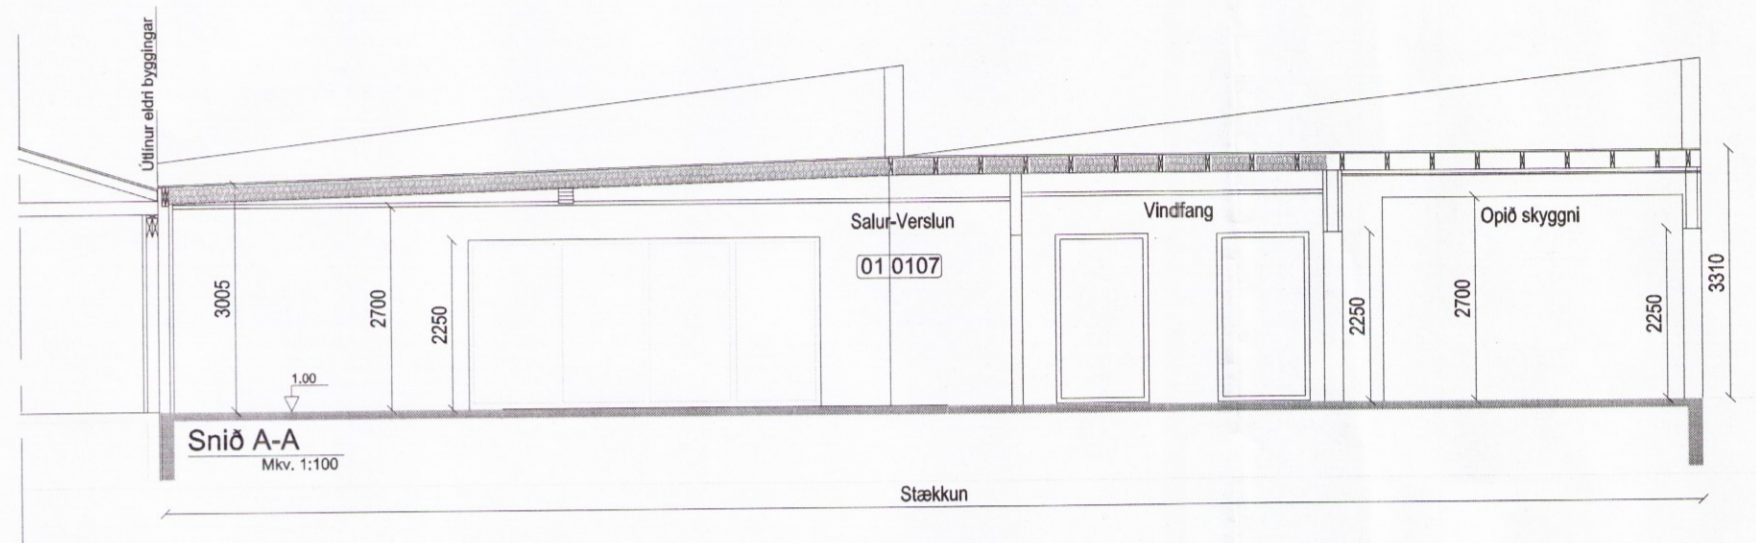


Sníð A-A
Mkv. 1:100


Stækkun

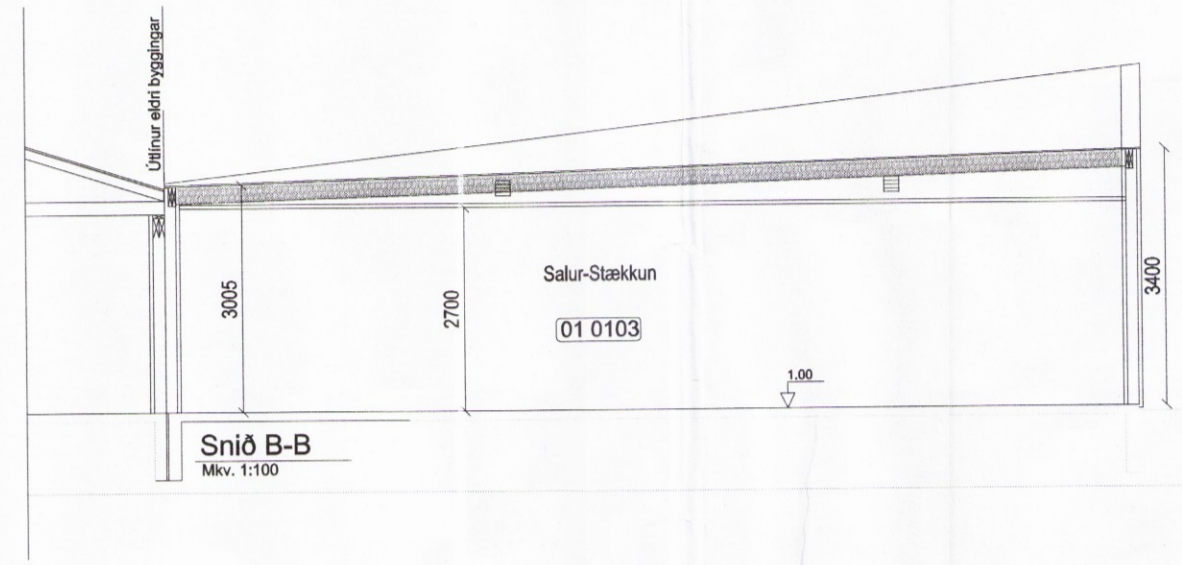


Sníð B-B
Mkv. 1:100

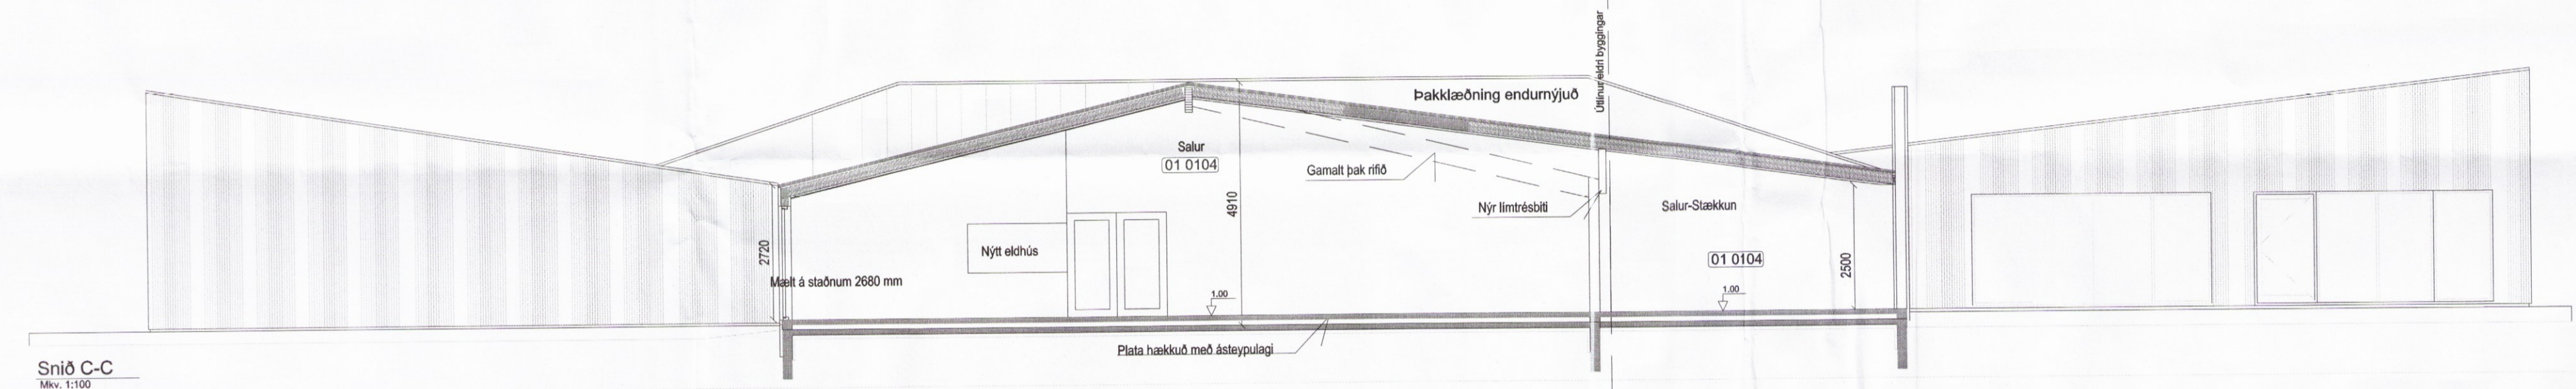


Sníð C-C
Mkv. 1:100

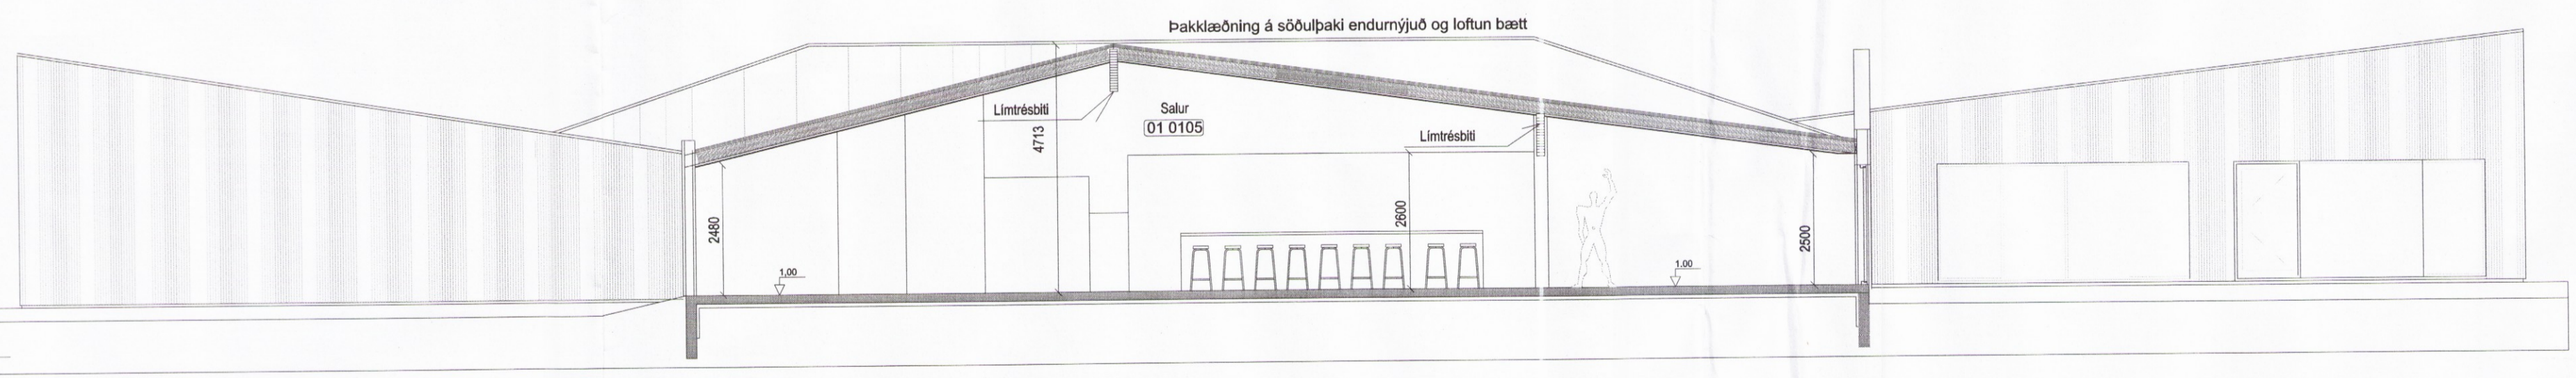

Sníð F-F
Mkv. 1:100

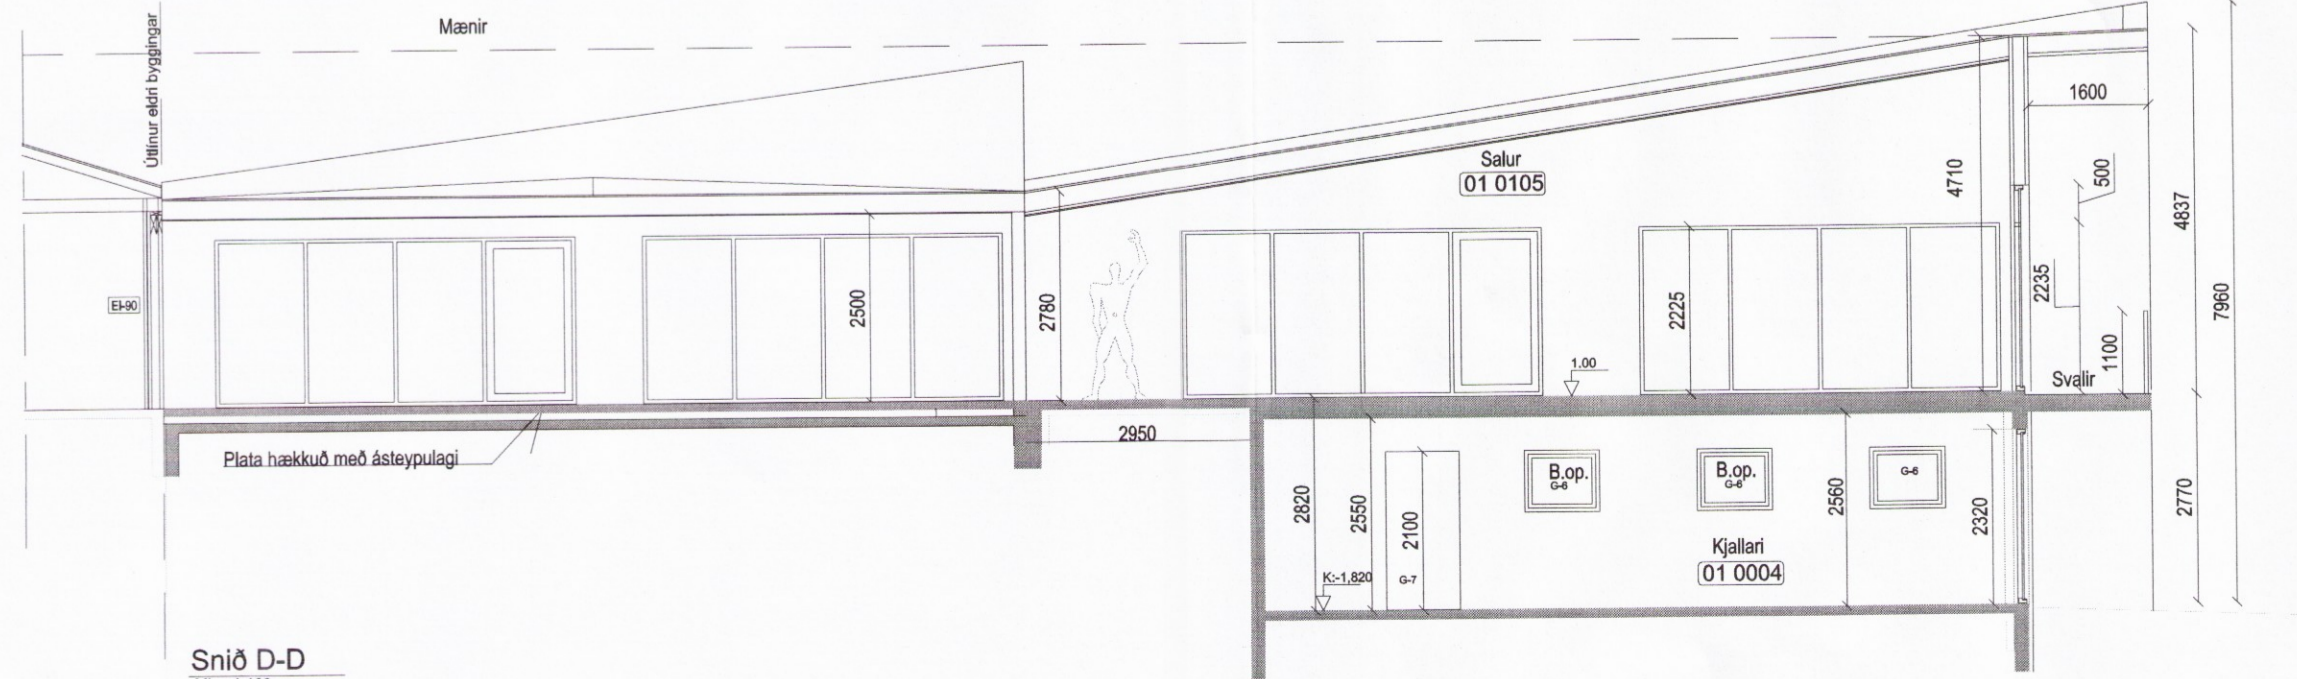

Sníð D-D
Mkv. 1:100

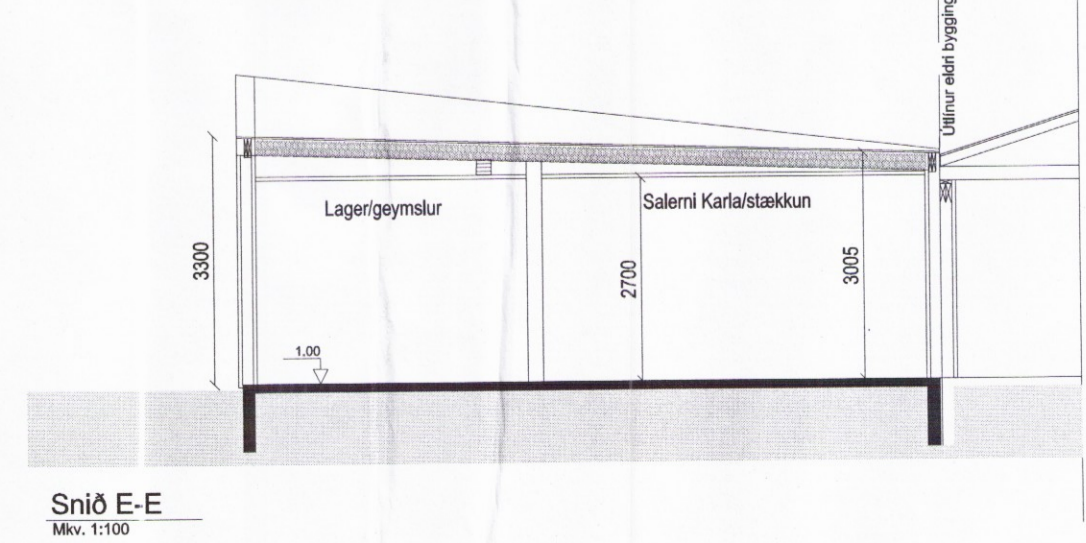

Sníð E-E
Mkv. 1:100

5	S5			
4	S4			
3	S3			
2	S2			
12.06.17	1. Útgáfa			
BR.	DRG.	SPJETTING	YFRV.	TEKNA

Gullfoss veitingastaður

Aðaluppdrættir	LANDNR.	10402
Útlit og snið	STADUR.	071 02 000200
Mælikvarði 1:100	SKV.	1:100
	KL.ÞAK.	1
	SKRANING./TEKNA.	NE
	VEIÐI/AND.	NE
	NEAL./ÖNNV.ÖUR./A.T.	
	Stofnun Eignarlausna 140 047103-0403	

1621 A-0204 1

Digitally signed by Gunnar H. Kristjánsson
 DN: cn=Gunnar H. Kristjánsson, o=Gunnar H. Kristjánsson, ou=Iceland, email=g.h.kristjansson@gmail.com
 Reason: I have reviewed this document
 Location: Reykjavík
 Date: 2017-06-12 14:30Z



TENDRA ARKITEKTÚR

(c) Tendra ehf / Laugavegur 168 / 105 Reykjavík / tendra@tendra.is / www.tendra.is