


Samp. 18.06.2003

BYGGINGARFULLTRÚI
BLÁSKÓGABYGGÐAR

Hilmar Einarsson

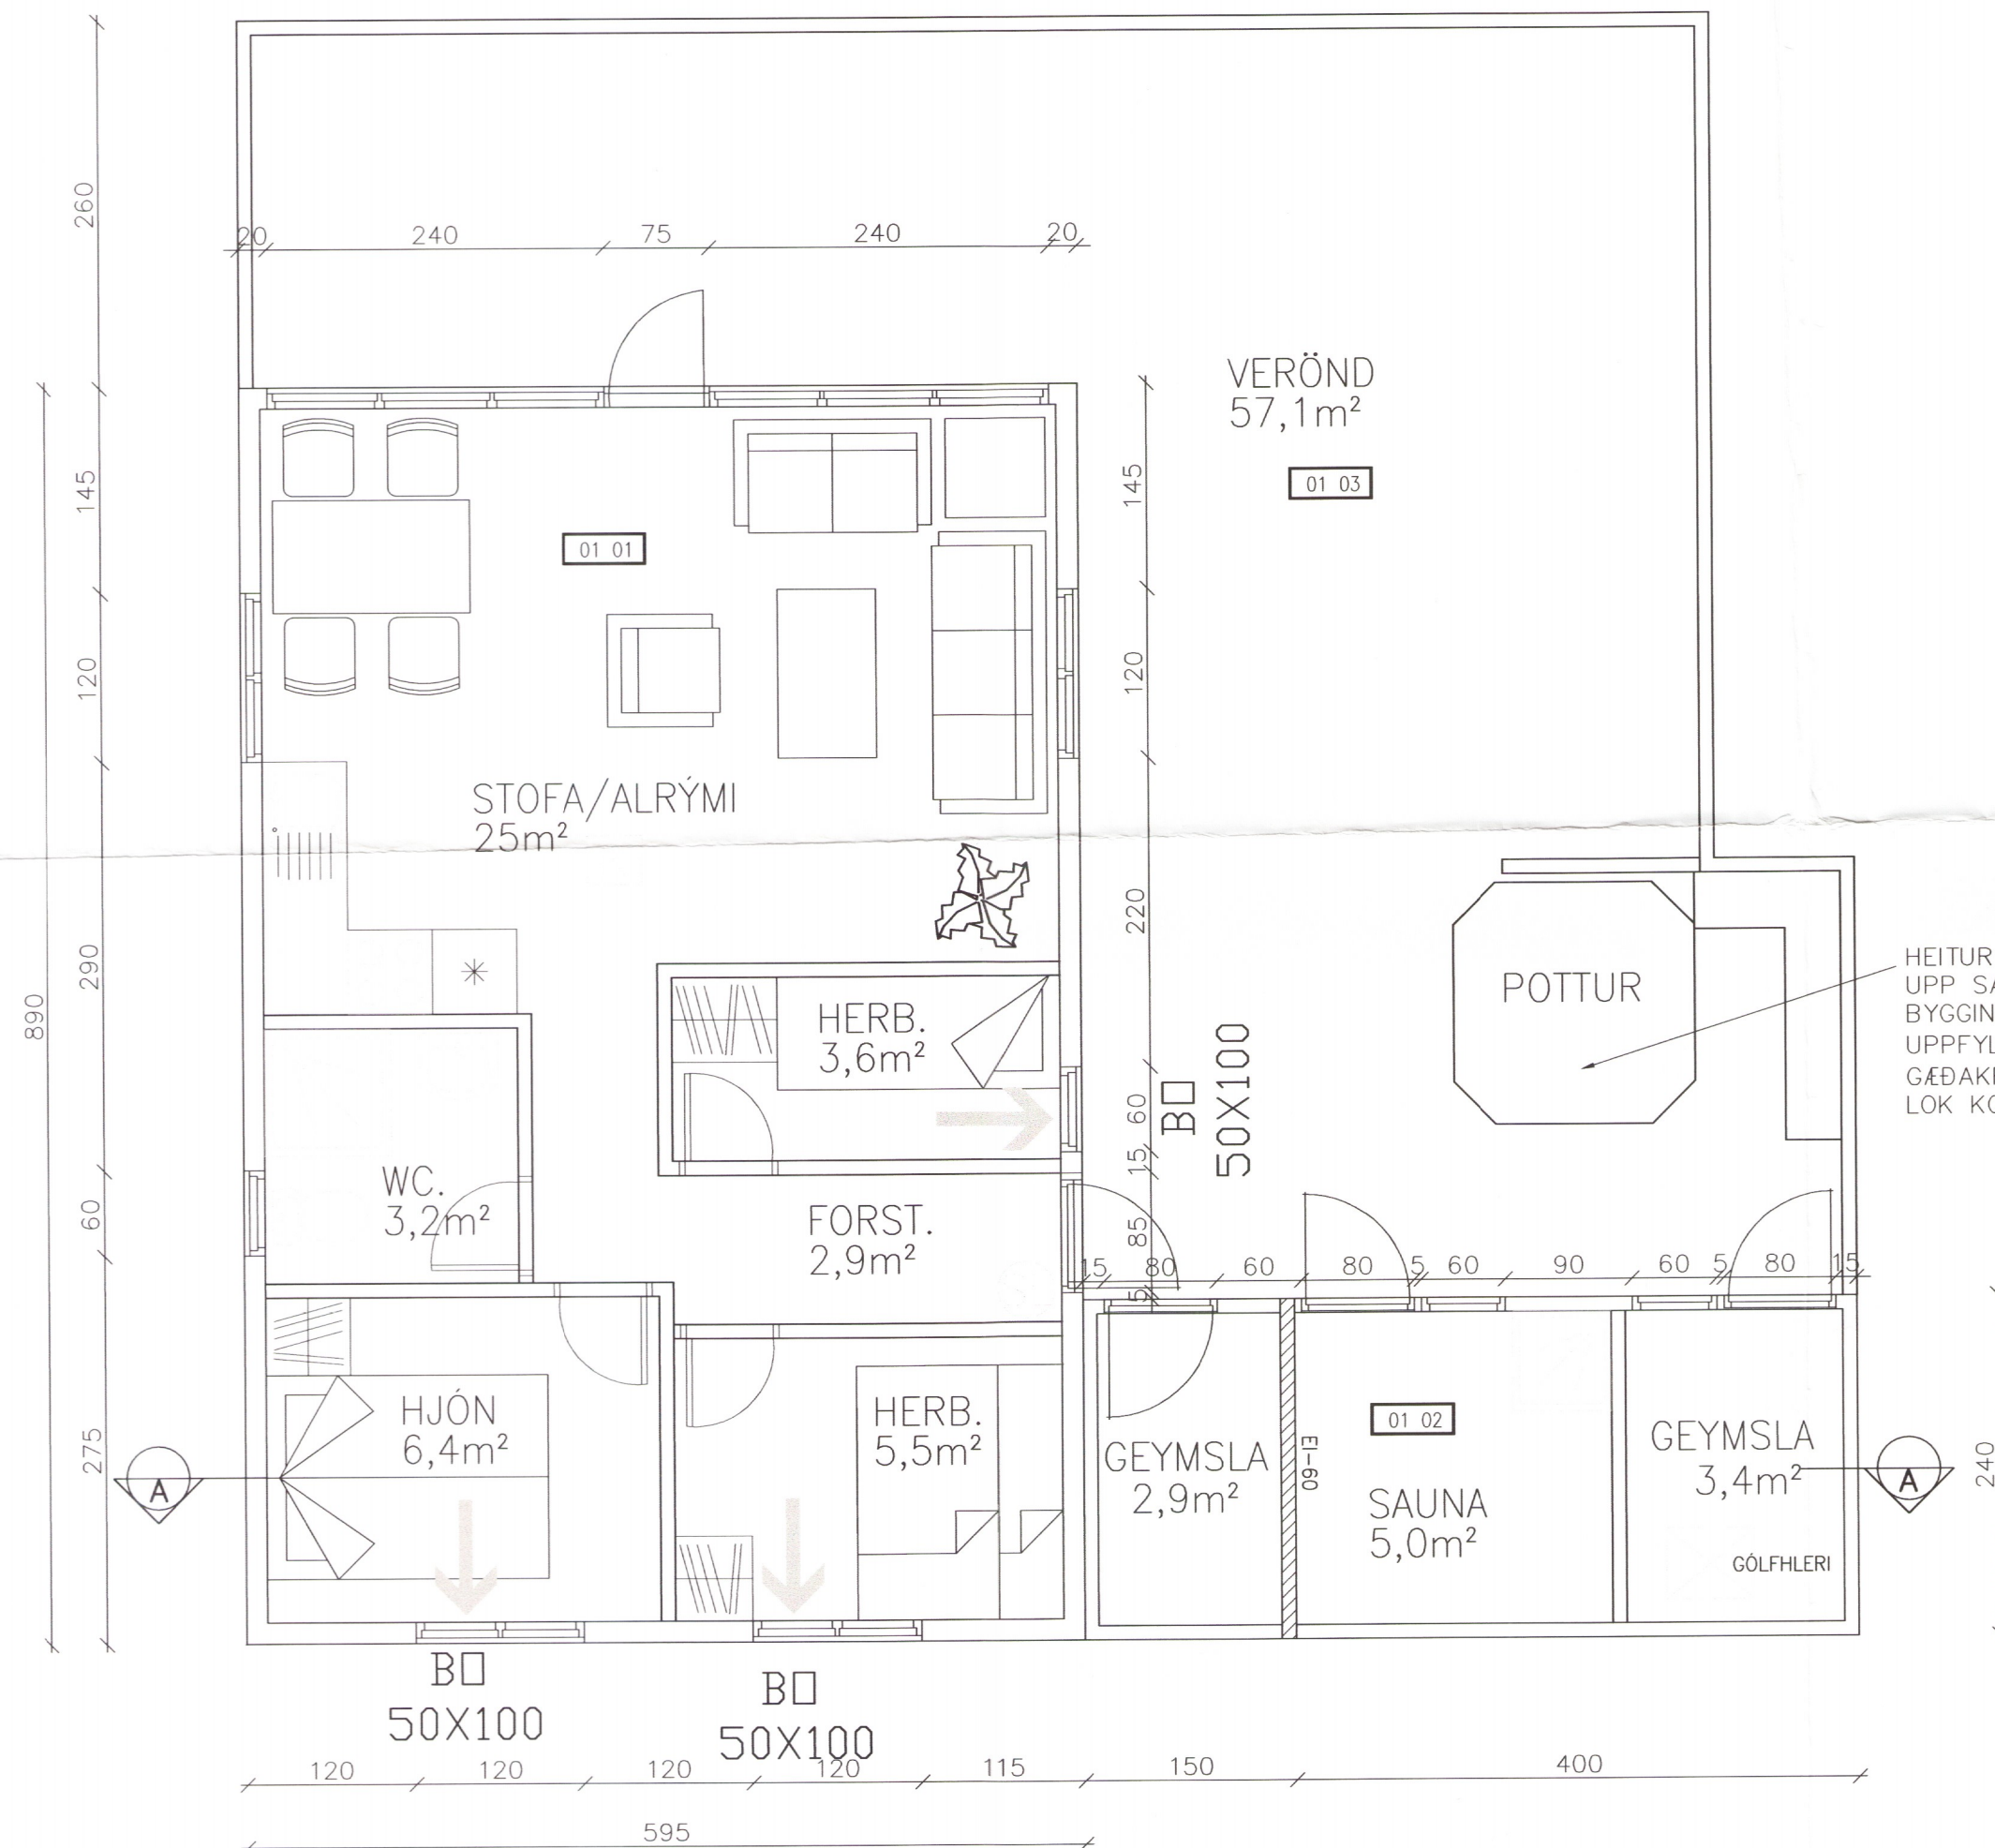

SKÝRINGAR:

UNDIRSTÖÐUR ERU STEINSTEYPTIR SÖKKLAR ÞAK ER HEFÐBUNDIÐ TIMBURÞAK EINANGRAÐ MEÐ 150mm ULL OG KLÆTT BÁRUJÁRNI.

HÚSIÐ ER KLÆTT AÐ UTAN MEÐ LIGGJANDI KLÆÐNINGU SAMSVARANDI KLÆÐNINGU Á HÚSI.

VEGGJAGRIND ER ÚR 48x148mm TIMBRI KLÆDD MEÐ 9mm KROSSVIÐ AÐ UTAN

BIL MILLI STÖÐA SKAL HVERGI VERA MEIRI EN 600mm. EINANGRUN VEGGJA ER 150mm STEINULL.

TIMBURGÆÐI SÉU A.M.K. T1 SKV. DS413.

FRÁRENNSLI VERÐUR LEITT Í ROTÞRÓ.

NÁKVÆM HÆÐAR- OG STAÐSETNING HÚSS VERÐI GERÐ

Í SAMRÁÐI VIÐ BYGGINGAFULLTRÚA.

Í HÚSIÐ KOMI SLÖKKVITÆKI (6 kg.)

⊙ SL SLÖKKVITÆKI

⊠ R REYKSKYNJARI.

BO BJÖRGUNAROP

FLATARMÁL ELÐRA HÚSS: 56,6 M2

FLATARMÁL VIÐB: 9,6 M2

ALLS FLATARMÁL: 66,2 M2

RÚMMÁL VIÐB: 24,8 M3 BRÚTTÓ

ÖLL MÁL ERU Í CM. NEMA ANNAÐ SÉ TEKIÐ FRAM ALLAR MÁLSETNINGAR SANNREYNIST Á STAÐNUM

2197-19

SUMARHÚS Í LANDI ÚTHLÍÐAR, BLÁSKÓGABYGGÐ	Dagf: 26.05.03		
Eigandi: STARFSMANNAFÉLAG PRENTSMÍÐJUNNAR ODDA	Verknr: 03-007		
GRUNNMYND KT.490269-4019	Bl.nr: 101		
SAMPYKKT: <i>J. E. Einarsson</i> KT. 40572-3039 Húsnámsmeistari	Mkv: 1:50		
	Mkv:	Hannað: HPG	SÍMI 486-8862
		Teiknað: SÓ	GSM 894-4142