

Grunnmynd frárennsli, 1:50


SKÝRINGAR FRÁRENNISLÖGN:

ALLIR KÓTAR ERU Í INNRA HÆÐARKERFI PÍPUR SKULU LAGÐAR Á VEL ÞJAPPADA UNDIRSTÖÐU ÚR SANDI ÞANNIG AD EKKI SÉ HÆTTA Á AD LÖGNIN BROTNI EDA SIGL GRUNNLAGNIR SKULU VERA PVC. EDA STEINSTEYPTAR GRUNNLAGNAPÍPUR OG ÞANNIG LAGÐAR AD ÞÆR HVÍLI Á BELGJUM EN EKKI MUFFUM. BEYGJUR Á LÖGN SKAL FRAMKVÆMA MED ÞAR TIL GERÐUM BEYGJUSTYKKJUM OG SKAL ÞESS GÆTT AD LÖGNIN SÉ BEIN Á MILLI ÞEIRRA. ÖLL SAMSKEYTI SKULU ÞÉTT MED GÜMMÍHRINGJUM. FYLLA SKAL AD OG YFIR LÖGN MED SANDI OG ÞJAPPA EFNID VEL AD ÞEIM. DRENÖGN SKAL LEGGJA Á SAMA HÁTT OG ADRAR GRUNNLAGNIR EN FYLLA SKAL AD OG YFIR DRENÖGN MED DRENMÖL Í STAÐ SANDS OG LEGGJA SKAL DRENÖK YFIR MÖL ÁÐUR EN FYLLT ER AD HÚSL ALLT EFNID OG VINNA SKAL VERA Í SAMRÆMI VID ÁKVÆÐI GILDANDI BYGGINGARSAMÞYKKTAR UM HOLRÆSALAGNIR.

SKAMMSTÖFUN.	HEITL	ÞVERMÁL VATNSLÁS AD / FRÁ Í mm.
HL	HANDLAUG	32 / 40.
ST	STURTA.	40 / 50.
GN	GÓLFNIDURFALL.	50 / 70.
EV	ELDHÚSVASKUR.	40 / 50.
SV	SKOLVASKUR.	40 / 50.
VS	VATNSSALERNI.	100 / 100.
ÞV	ÞVOTTAVÉL.	25 / 32.
UP	UPPÞVOTTAVÉL.	40 / 50.

MERKINGAR:

- Ø 50 PL. ÍDRATTARRÖR 4 STK.
- MERKIR Ø 70 PL. Í GÓLFPLÖTU AD GÓLFNIDURFALLI.

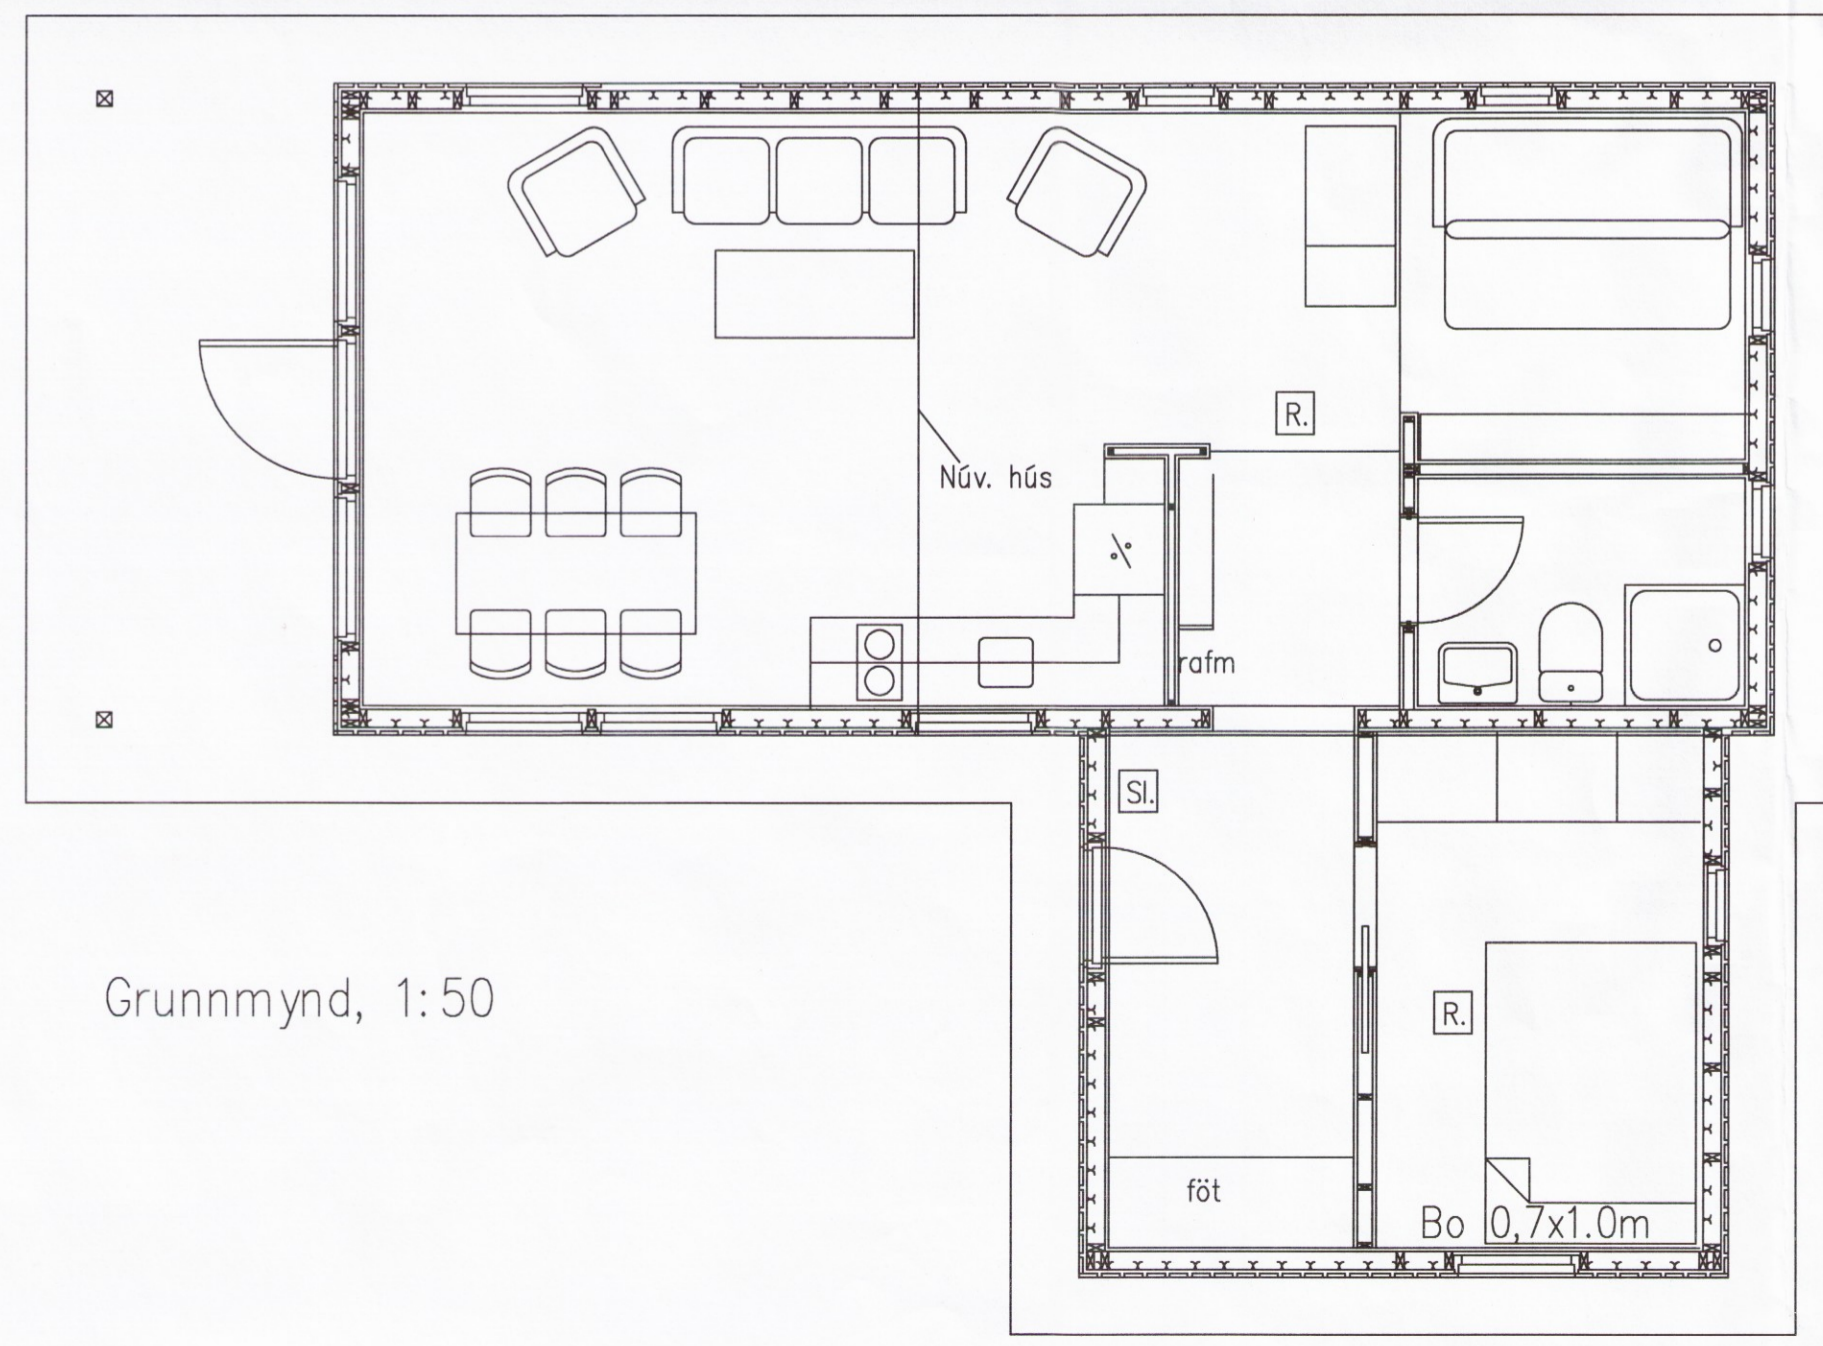

Grunnmynd, 1:50

— MERKIR ÞÓKKUÐ SKOLPLÖGN
 — MERKIR ÞÓKKUÐ REGNVATNSLÖGN
 Ø 100 PL 20 ‰ Merkir 100 mm frárennsliðgn plast PVC með 20 ‰ halla
 MÁLSETNINGAR ERU FRÁ YTRI EDA INNRI BRÚN ÚTVEGGJA EDA INNVEGGJUM
 ALLAR MÁLSETNINGAR ERU Í cm. HÆÐARSETNING ER Í INNRA HÆÐAKERFI

Breytt 14.06.2017 hús stækkað og útliti breytt

Sumarbústaður
 Kílhraunsvetur 52

Grunnmyndir
 Frárennsli og grunnmynd
 Stækkun húss

ABS -teiknistofa-
 Jóhannes Pétursson
 Kf. 010448-3959
 Sí. 567-5107
 Sigurður Sigurðsson
 Kf. 010448-3959
 Sí. 566-6613

Hannað: JP
 Talað: JP
 Samþykkt: *[Signature]*

Dagsetning: 25.03.17
 Mkv: 1:50
 W. skilríttir: FR-01

*Högn. Stefánsson
 aðalhönnuður*