


GRUNNMYND NEYSLUVATNSLAGNA 1:50

DRÝSTIPRÖFUN

ADFERÐ:
LÖGNIN SETT Á PRÖFUNARDRÝSTING, MINNST 15 BAR, EFTIR 10 MÍN ER DRÝSTINGUR ENDURSTILLTUR Á PRÖFUNARDRÝSTING, EFTIR 20 MÍN ER DRÝSTINGURINN AFTUR ENDURSTILLTUR Á PRÖFUNARDRÝSTING, EFTIR 30 MÍN, VID PUNKT B, ER LESID AF AN ÞESS AD ENDURSTILLA DRÝSTING OG EFTIR 60 MÍN ER LESID AF OG SKAL DRÝSTIFALLID VERA INNAN VID 0,6 BÖR MILLI PUNKTA B OG C, EFTIR 3 KLST, VID PUNKT D, ER LESID AF OG SKAL DRÝSTIFALLID MILLI PUNKTA C OG D VERA INNAN VID 0,2 BÖR SJÁ SKÝRINGARMYND.

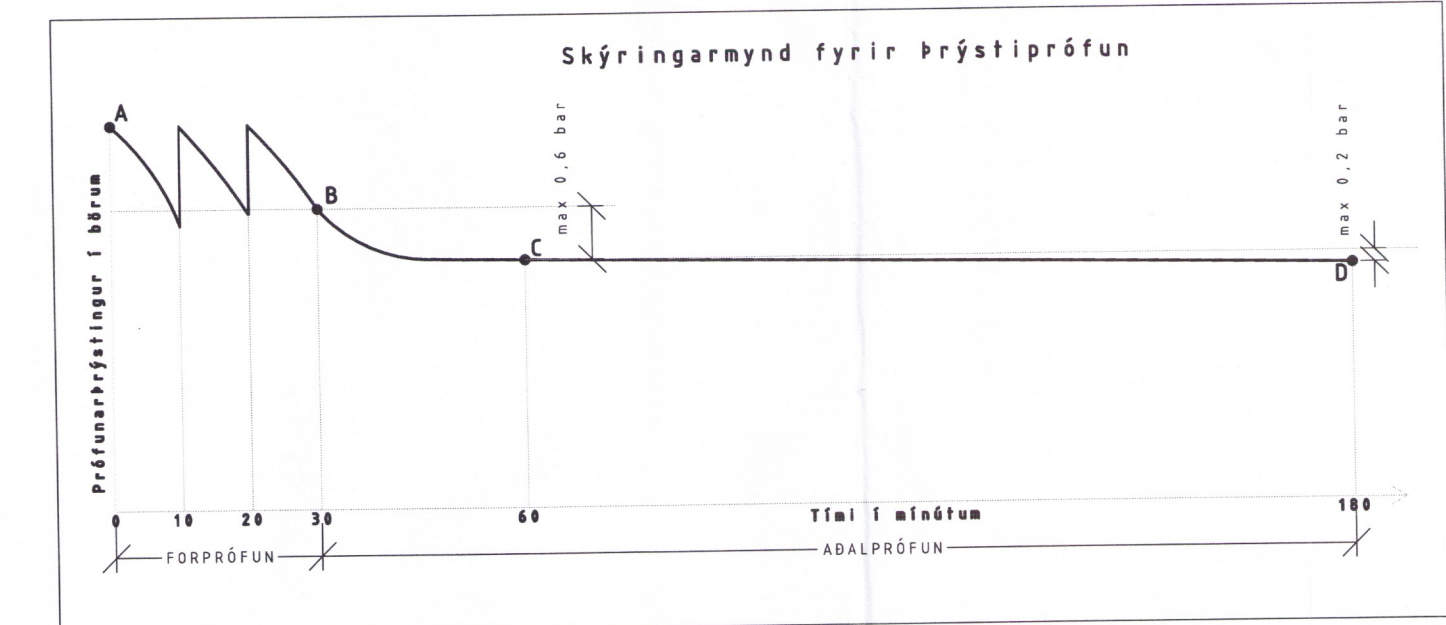

SKÝRINGAR

NEYSLUVATNSLÖGN:
NEYSLUVATNSLÖGN (FRÁ GRIND AD TENGIKISTU OG MILLI TENGIKISTA) ERU AF GERÐINI AL-PEX SAMKV. DIN 16883 LEGGJIST Í FÓÐURRÖRUM AF VIDURKENNDRI GERÐ. NEYSLUVATNSLAGNIR SÉU AL-PEX AF VIDURKENNDRI GERÐ. SJÁ STÆRÐIR Á GRUNNMYND NEYSLUVA FÓÐURRÖR SÉU AF VIDURKENNDRI GERÐ. VATNSRÖR SKULU ÞOLA 70°C SAMFELT VID 2MPa VINNUPRÝSTING TENGISTYKKI SÉU ÚR AFZINKUNAR ÞOLNU MESSING.
ALLT EFTIR OG FRÁGANGUR SÉ SAMKV. Í ST 67 OG GILDANDI REGLUGERÐUM ALLT EFTIR SÉ VOTTAD (HAFI LAGNAEFNISVOTTUN)

LAGNAPVERMÁL				
Uppgefin DN-mál	Galv. Og svart stál	Punnveggja svart stál	Ryðfritt stál	AL+PEX AL+PEX-MD
(mm)	(nafnmál)	(nafnmál)	(nafnmál)	(nafnmál)
10	3/8"	12x1.2	15x1	14x2
12		15x1.2		16x2
14				18x2
15	1/2"	18x1.2	18x1	20x2.5
20	3/4"	22x1.5	22x1.2	32x3
25	1"	28x1.5	28x1.2	40x4
32	1 1/4"	35x1.5	35x1.5	50x4.5
40	1 1/2"	42x1.5	42x1.5	63x6
50	2"	54x1.5	54x1.5	75x7.5
65	2 1/2"		76,1x2	75x7.5

Breyting: Dags.: Breytt af: Hverju breytt:

Skýringar:



Verkefni: FRÍSTUNDRHÚS
HEIDARBÆR, LANDNR. 223275 2201-19

Verkhliut: LAGNIR
GRUNNMYND NEYSLUVATNSLÖGN

Mix:	150	Fag:	LAGNIR
Teikningar stjórnað:	Z/19045/50/VERK	Undirskrift hönnuðar:	<i>Vign Jónsson</i>
Dags.: 03.06.2019	Teiknað: VJ	Kennitala:	020561-4759
Hannað: VJ	Yfirfarið: VJ	Undirskrift aðalhönnuðar:	
Verk nr.: 19045-50	Teikninga nr.: P03	Kennitala:	