


SKÝRINGAR FRÁRENNISLÖGN:

ALLIR KÓTAR ERU Í INNRA HÆÐARKERFI PÍPUR SKULU LAGÐAR Á VEL ÞJAPPABA UNDIRSTÖÐU ÚR SANDI ÞANNIG AÐ EKKI SÉ HÆTTA Á AÐ LÖGNIN BROTNI EÐA SIGI. GRUNNLAGNIR SKULU VERA PVC. EÐA STEINSTEYPTAR GRUNNLAGNAPÍPUR OG ÞANNIG LAGÐAR AÐ ÞÆR HVÍLI Á BELGJUM EN EKKI MÚFFUM. BEYGJUR Á LÖGN SKAL FRAMKVÆMA MEÐ ÞAR TIL GERÐUM BEYGJUSTYKKJUM OG SKAL ÞESS GÆTT AÐ LÖGNIN SÉ BEIN Á MILLI ÞEIRRA. ÖLL SAMSEYTI SKULU ÞÉTT MEÐ GÚMMÍHRINGJUM. FYLLA SKAL AÐ OG YFIR LÖGN MEÐ SANDI OG ÞJAPPA EFNID VEL AÐ ÞEIM. DRENLOGN SKAL LEGGJA Á SAMA HÁTT OG AÐRAR GRUNNLAGNIR EN FYLLA SKAL AÐ OG YFIR DRENLOGN MEÐ DRENMÓL Í STAÐ SANDS OG LEGGJA SKAL DRENDÚK YFIR MÓL AÐUR EN FYLLT ER AÐ HÚSI. ALLT EFNID OG VINNA SKAL VERA Í SAMRÆMI VIÐ ÁKVÆÐI GILDANDI BYGGINGARSAMÞYKKTAR UM HOLRÆSLAGNIR.

SKAMMSTÖFUN.	HEITI.	ÞVERMÁL VATNSLÁS AÐ / FRÁ Í mm.
HL.	HANDLAUG	32 / 40.
ST.	STURTA.	40 / 50.
GN.	GÓLFNIDURFALL.	50 / 70.
EV.	ELDHÚSVASKUR.	40 / 50.
SV.	SKOLVASKUR.	40 / 50.
VS.	VATNSSALERNI.	100 / 100.
ÞV.	ÞVOTTAVÉL.	25 / 32.
UP.	UPPÞVOTTAVÉL.	40 / 50.

MERKINGAR:

- Ø 50 PL. ÍDRATTARRÖR 4 STK.
- MERKIR Ø 70 PL. Í GÓLFLÖTU AÐ GÓLFNIDURFALLI.

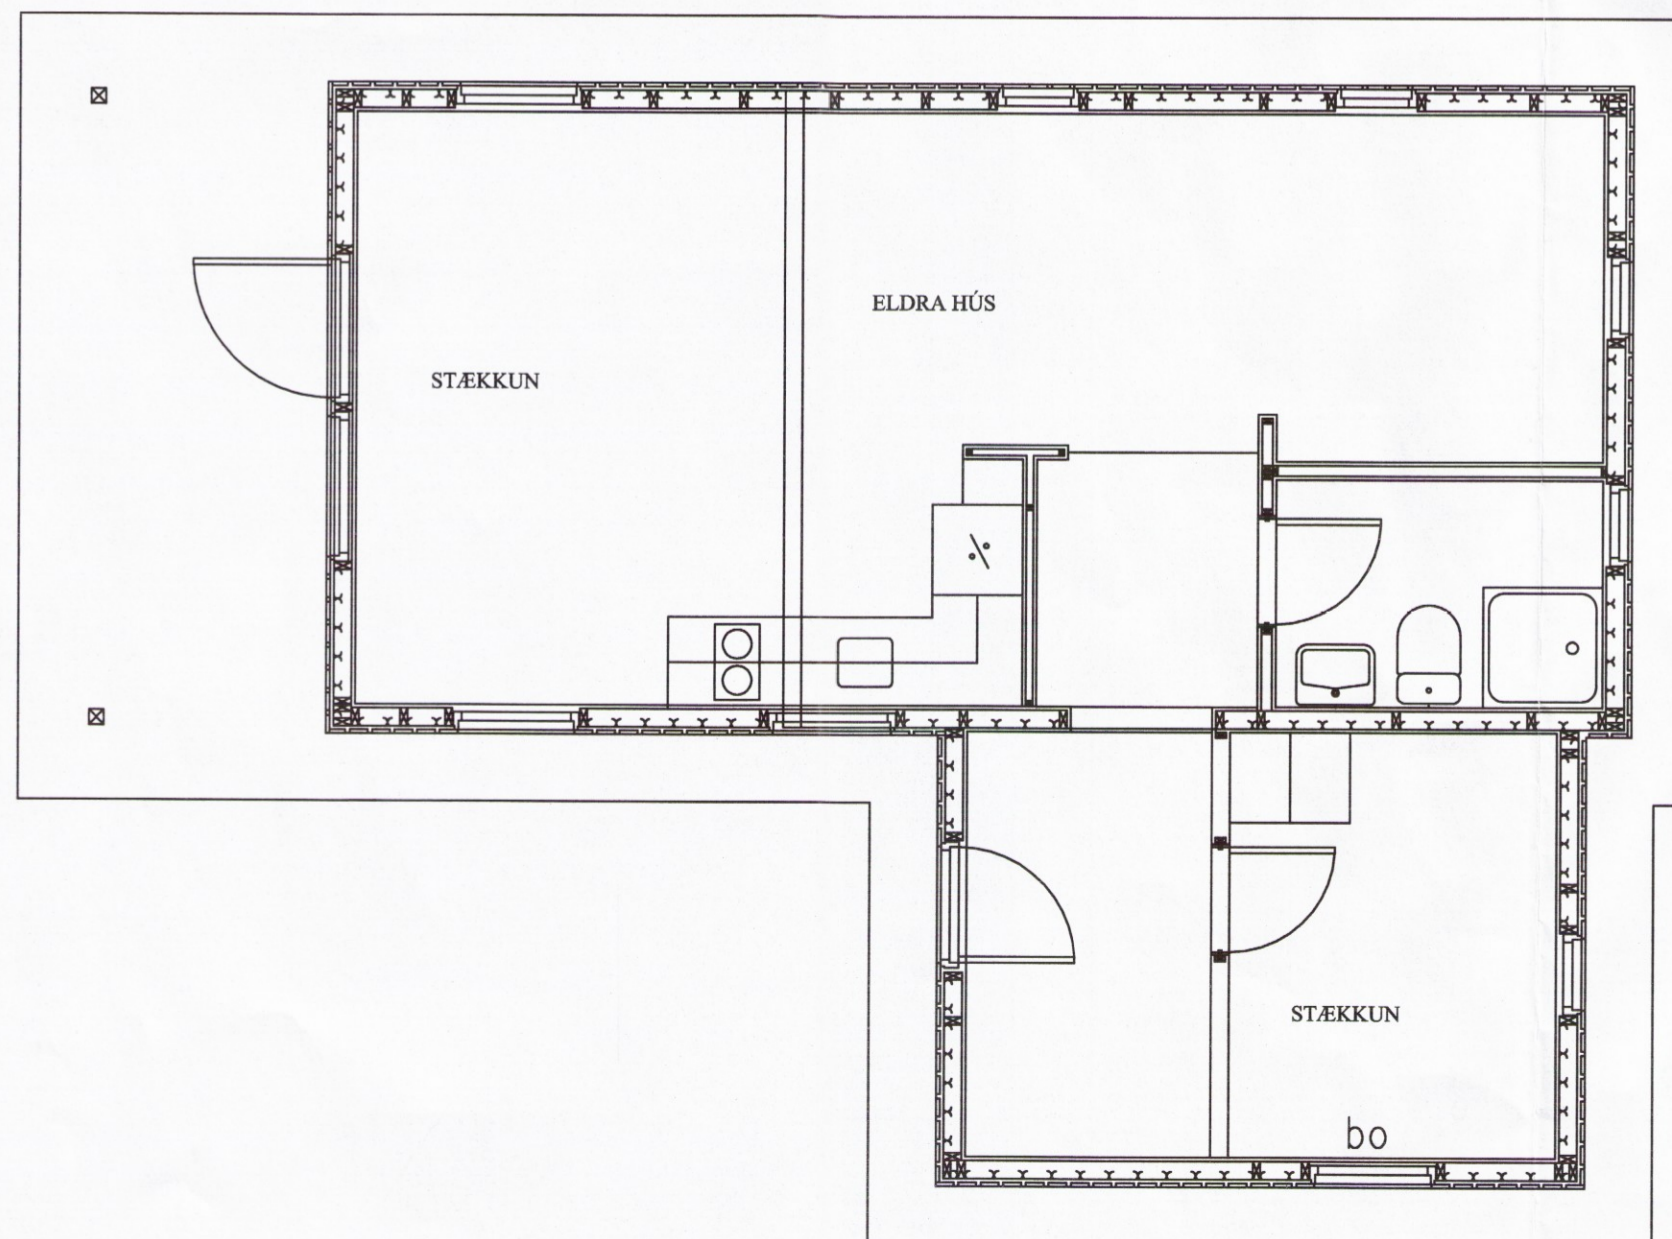

— MERKIR ÞÖKKUÐ SKOLPLÖGN

— MERKIR ÞÖKKUÐ REGNVATNSLÖGN

Ø 100 PL 20 ‰ Merkir 100 mm frárennislögn plast PVC með 20 ‰ halla MÁLSETNINGAR ERU FRÁ YTRI EÐA INNRI BRÚN ÚTVEGGJA EÐA INNVEGGJUM

ALLAR MÁLSETNINGAR ERU Í cm. HÆÐARSETNING ER Í INNRA HÆÐAKERFI

Skipulags- og byggingarfulltrúi Uppsveita bs.
Samþykkt
07 JUNÍ 2017
Byggingarfulltrúi

Skipulags- og byggingarfulltrúi Uppsveita bs.
Yfirfarið
17. júlí 2017
Byggingarfulltrúi

Gestahús
Kilhraunsvéur 52

Grunnmyndir
Frárennslí og grunnmynd
Stækun húss

ABS
-teiknistofa-

Jóhannes Pétursson
Kl. 810418-3959
S: 567-5107

Sigurður Sigurðsson
Kl. 810418-3959
S: 566-6613

Hennad: JP Dagaþing: 25.03.17
Talað: JP MKV: 1:50
Samþykkt: Nr. teikningar: FR-01