
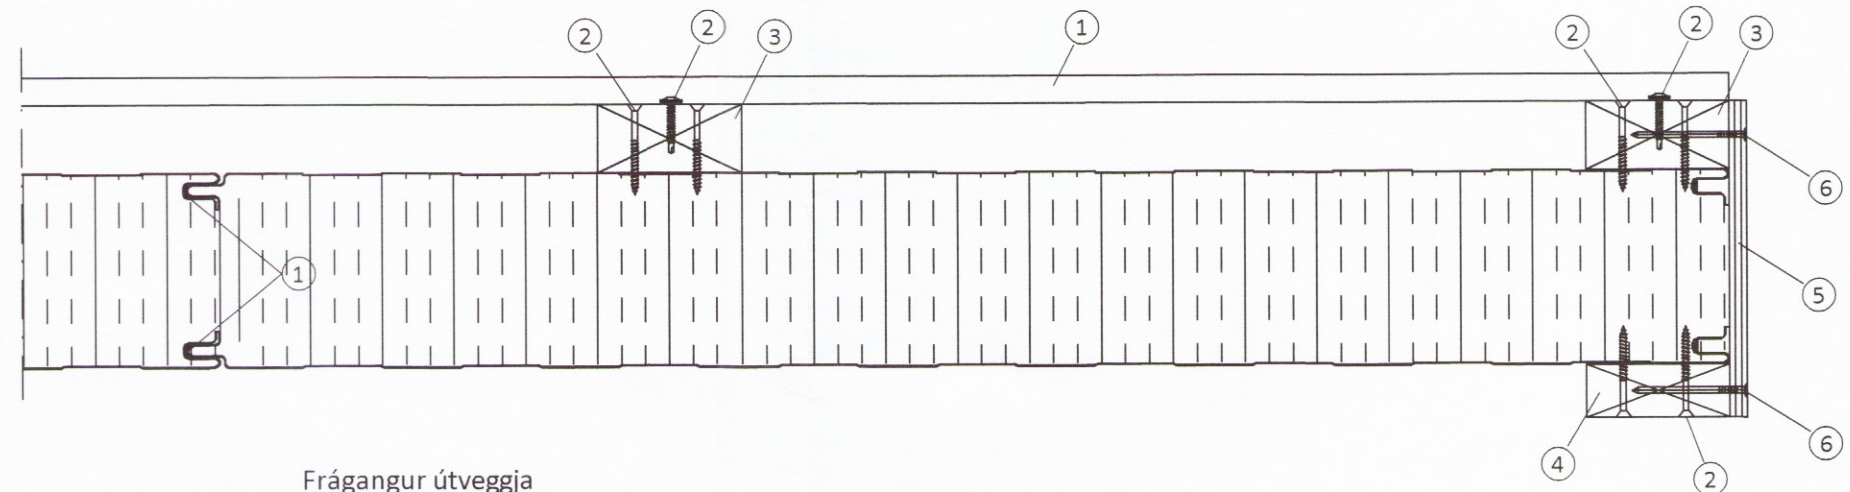



Sérmynd sýnir staðsetningu á skrúfum í ST-173 þakningu

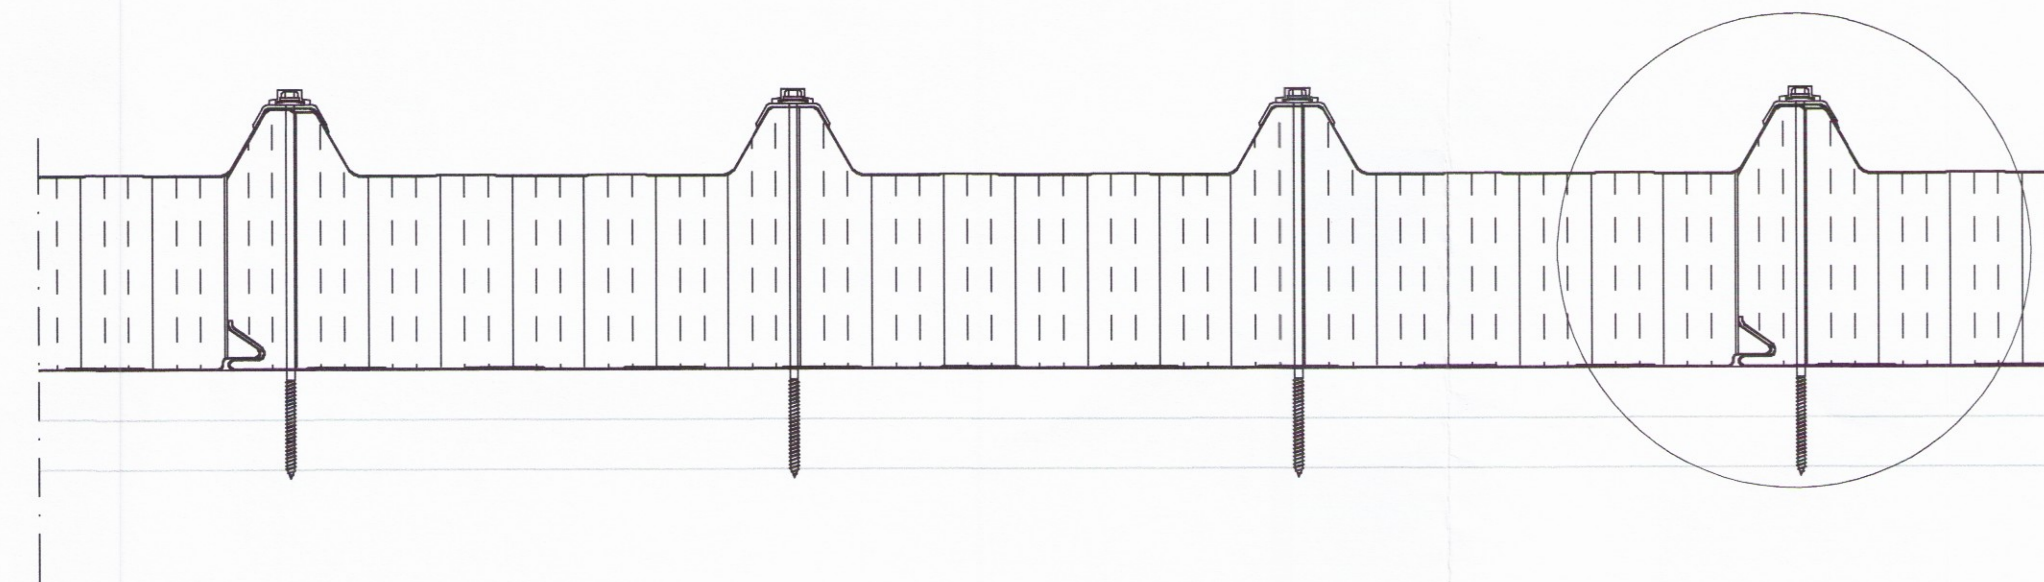

Frágangur útveggja


- ① Límkiti
- ② Skrúfa 5,0x60mm m/m 150mm á víxl
- ③ Timbur 45x95mm
- ④ Timbur 35x95mm
- ⑤ 12mm krossviður inn í glugga og hurðagöt
- ⑥ Byssusaumur 3"
- ⑦ Bárustál
- ⑧ Skrúfa, 4,8x35mm í aðrahverja lágbaru

Langsamskeyti þakninga

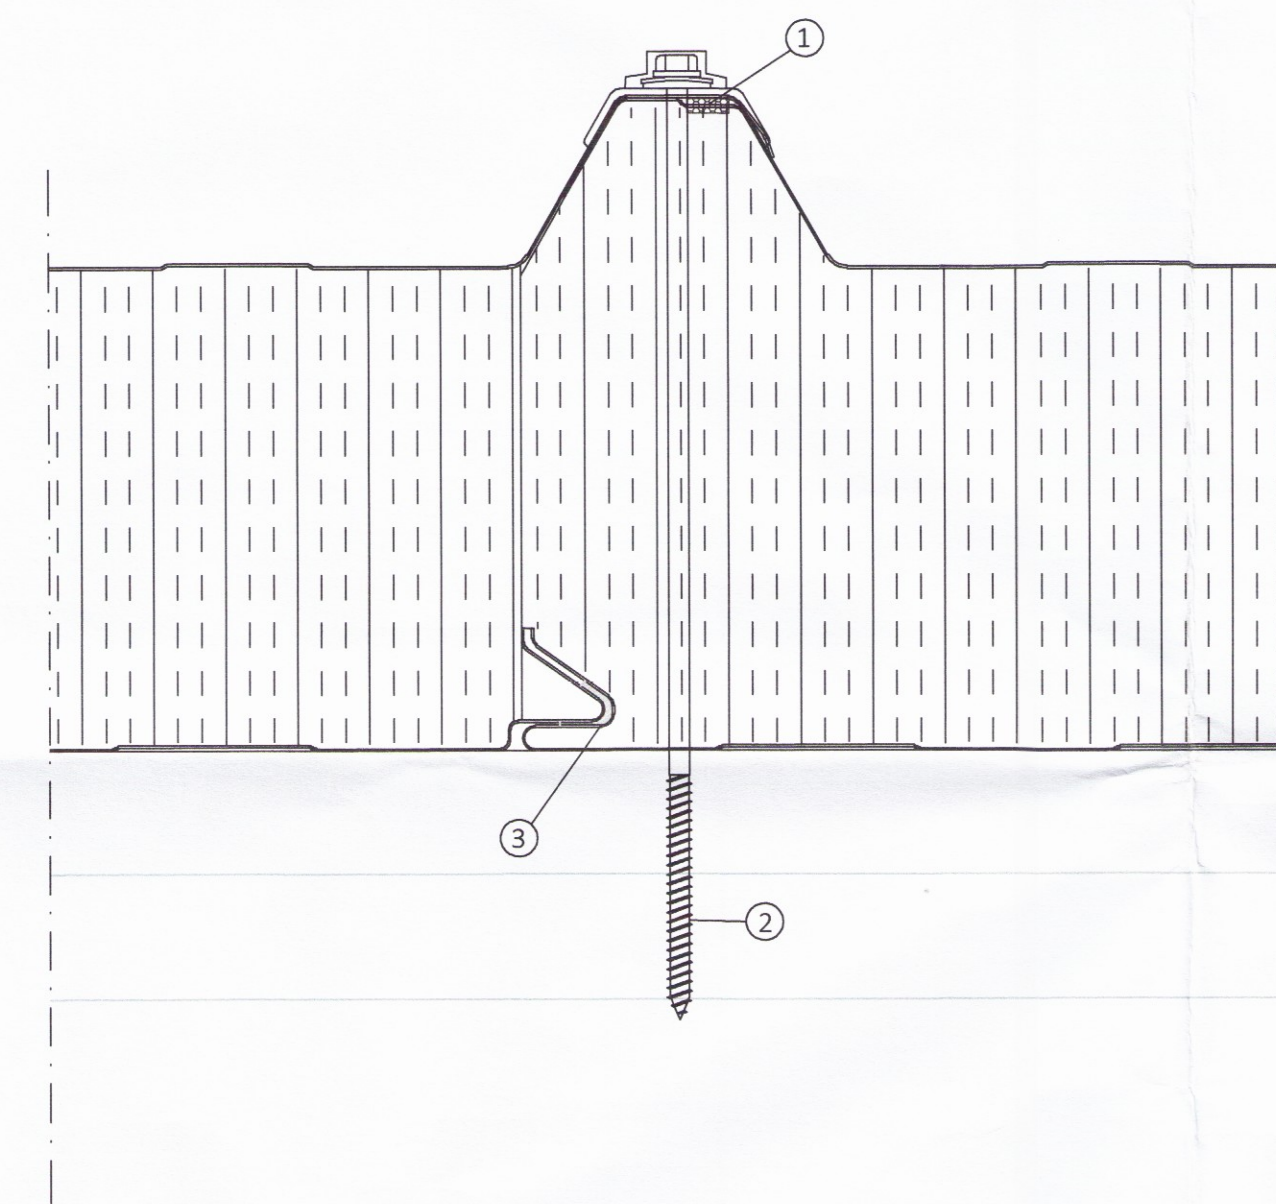

Skýringar á þeim fylgihlutum sem Límtré Vírnet ehf. leggur til:


- ① Þéttlisti, 15x10 mm (bxh)
- ② Festiskrúfa í tré 6,3x250mm með 19mm þéttiskinnu, trapisuskinnu og plasthettu í hverja hábaru og langband
- ③ Límkiti

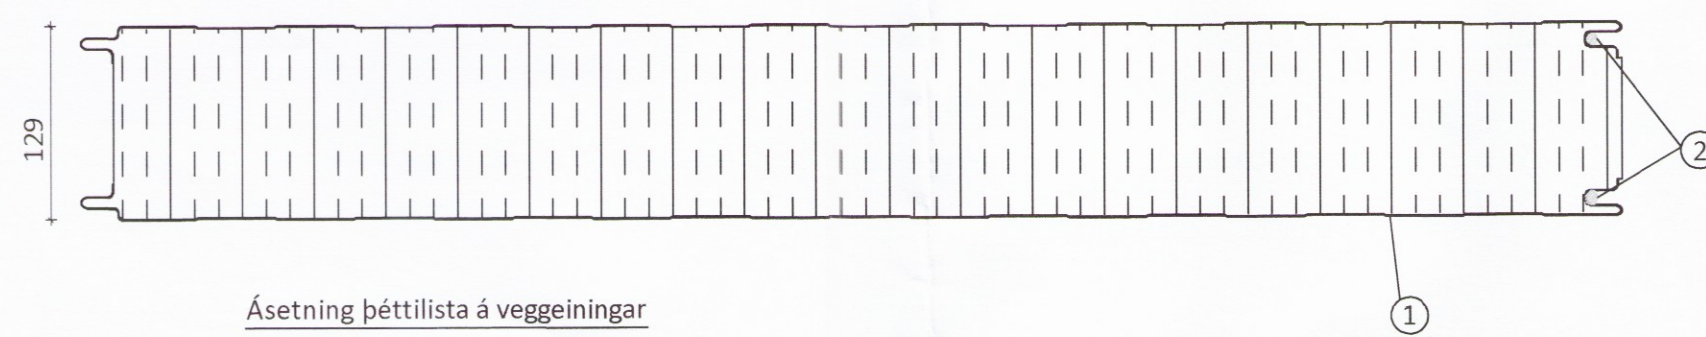

Ásetning þéttilista á veggeiningar fyrir uppsetningu þeirra

Skýringar á þeim fylgihlutum sem Límtré Vírnet ehf. leggur til:

- ① SF-129 veggeining
- ② Límkiti

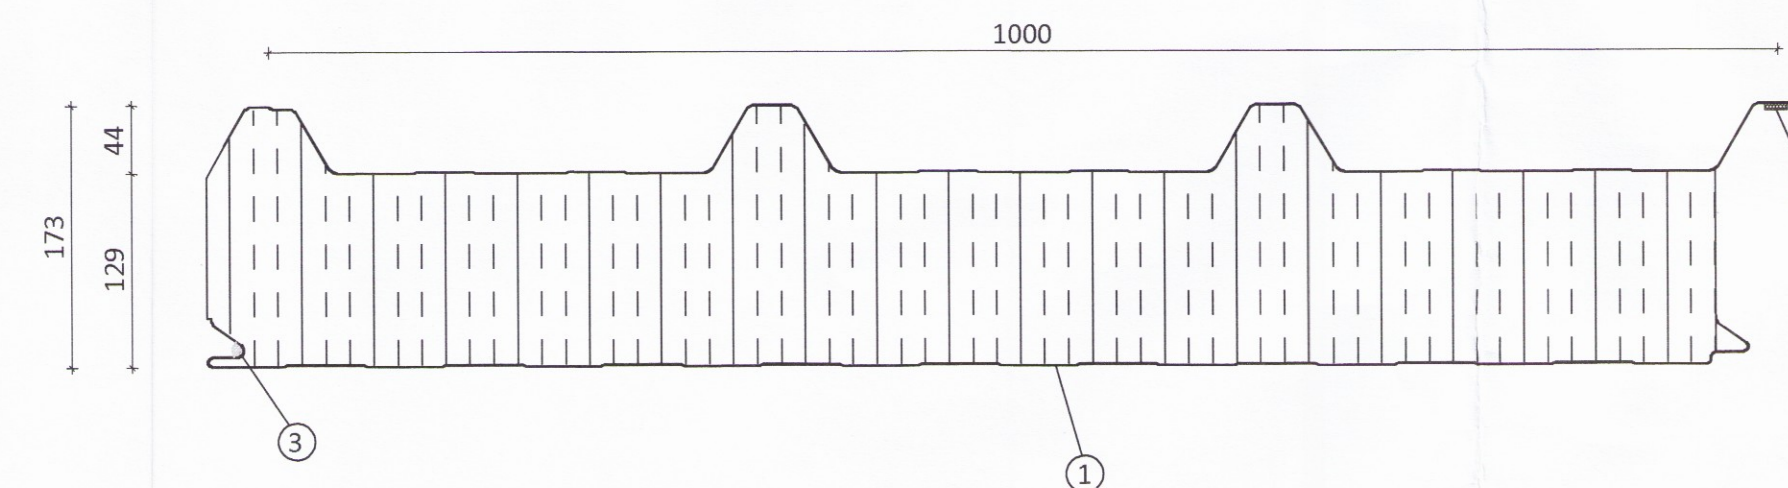

Ásetning þéttilista á þakningar fyrir uppsetningu þeirra

Skýringar á þeim fylgihlutum sem Límtré Vírnet ehf. leggur til:

- ① ST-173 þakning
- ② Þéttlisti, 15x10mm (bxh) settur á einingu stuttu fyrir uppsetningu hennar. Listinn geymist á köldum stað
- ③ Límkiti

ÖLL AFNOT OG AFRITUN TEIKNINGAR AD HLUTA EDA Í HEIL ER HÁÐ SKRIFLEGU LEYFI LÍMTRÉ VÍRNET EHF.

Númer	Dags.	Skýring breytingar	Br. af
		MKV.	DAGS.
		21.04.2017	DL16 022
		VERKNR.	UTGÁFA NR.
		DL16 022	1
		TEIKN.	NR. TEIKNINGAR
		GS	GS
HEITI VERKS: Lynghæð, Flóahreppi		NAFN HÖNNUÐAR Bjarni Ingibergsson byggingatæknifræðingur B.Sc. kt. 030861-2729 - bjarni@limtrevirnet.is	306
HEITI TEIKNINGAR Íbúðarhús Festing eininga		ÁRITUN HÖNNUÐAR <i>Bjarni Ingibergsson</i>	DAGS. ÁRITUNAR 4/3 2017
		ÁRITUN SAMRÆM. HÖNNUÐAR <i>[Signature]</i>	DAGS. ÁRITUNAR