




Útlit Norð-Vestur, einingar Mkv. 1:50

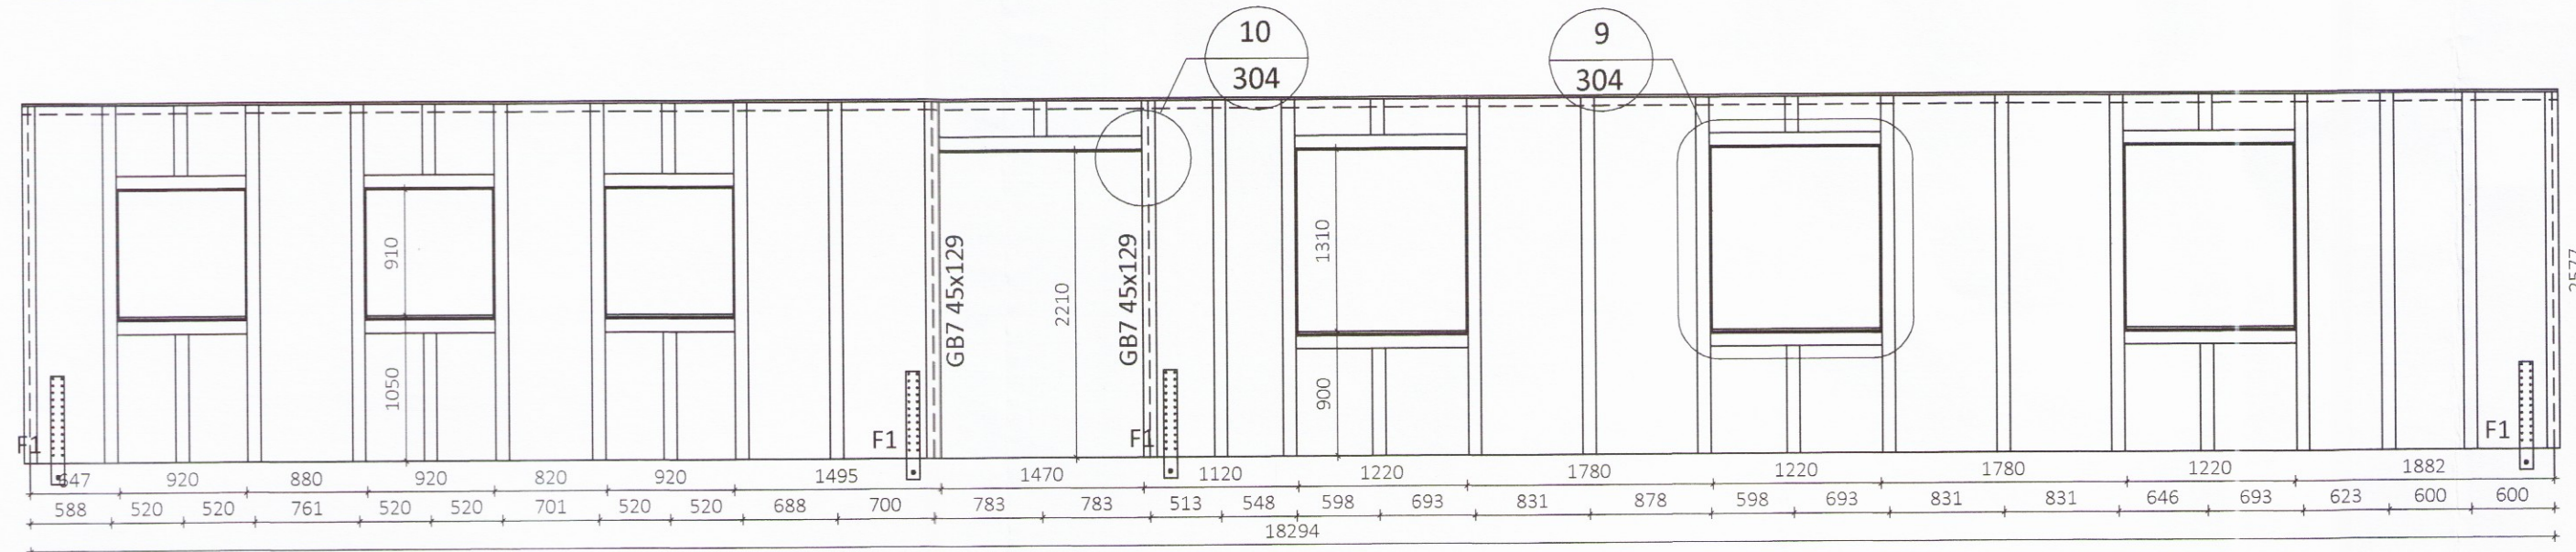

Útlit Norð-Vestur, timbur Mkv. 1:50

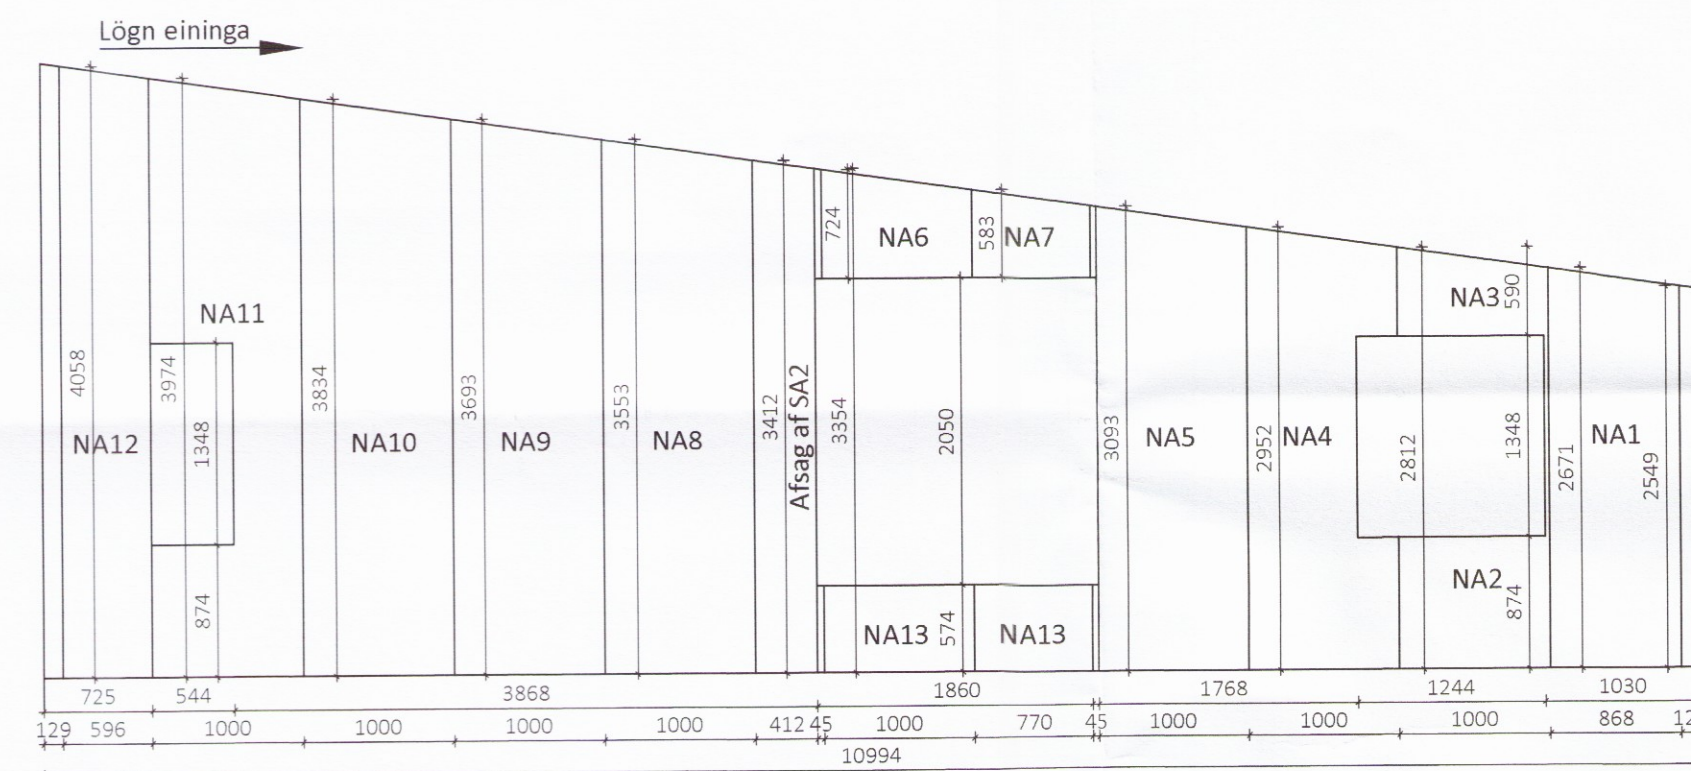


Útlit Norð-Austur, einingar Mkv. 1:50

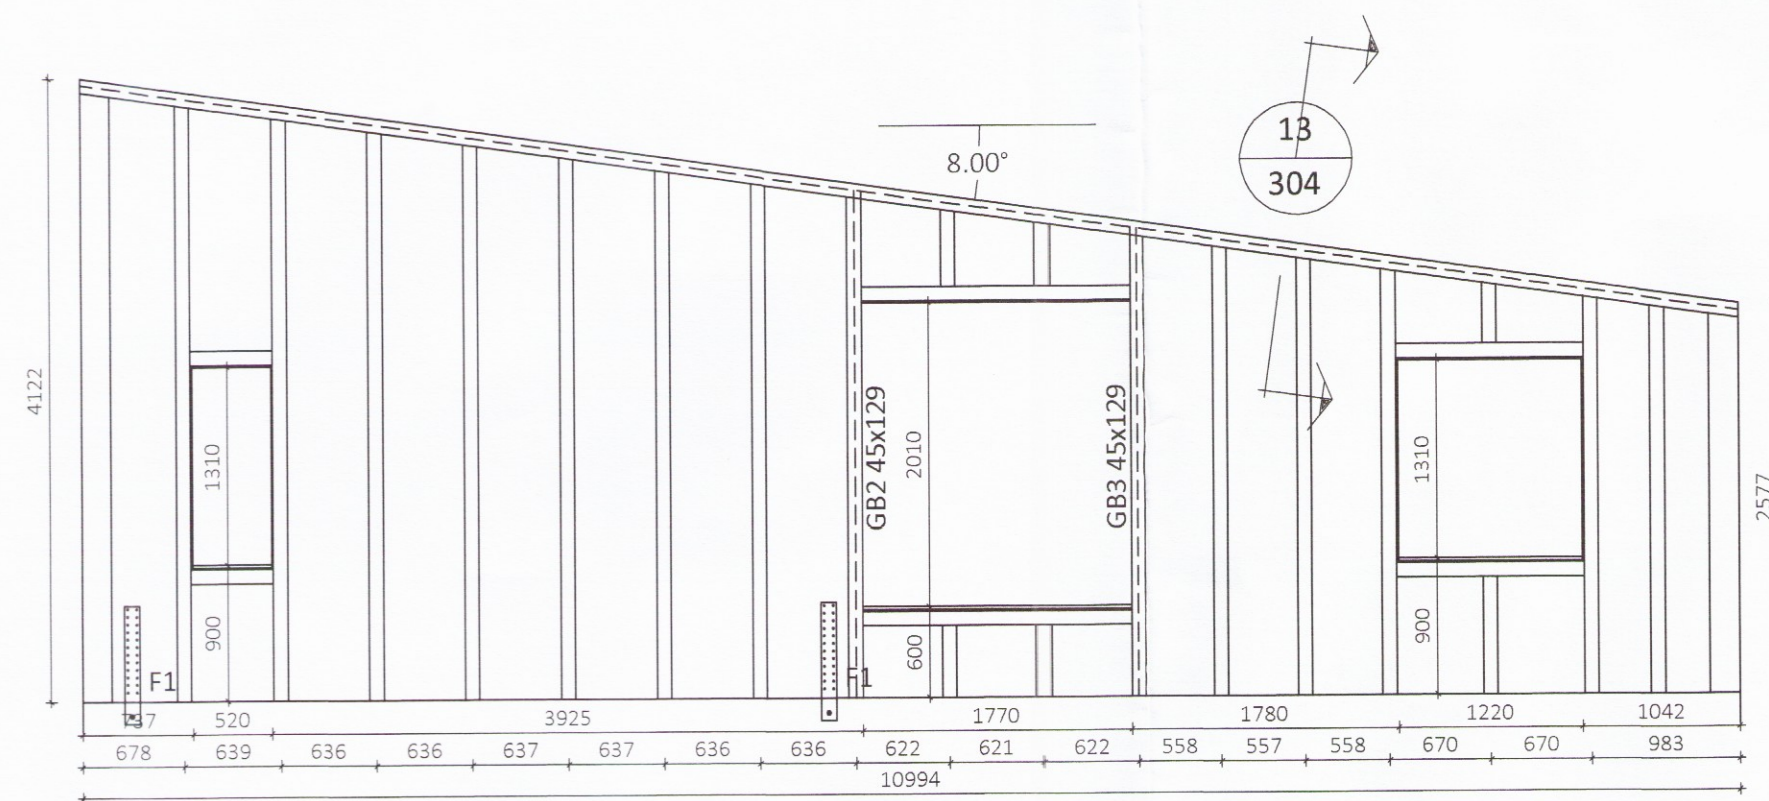


Útlit Norð-Austur, timbur Mkv. 1:50


Sérmynd 9 Mkv. 1:10

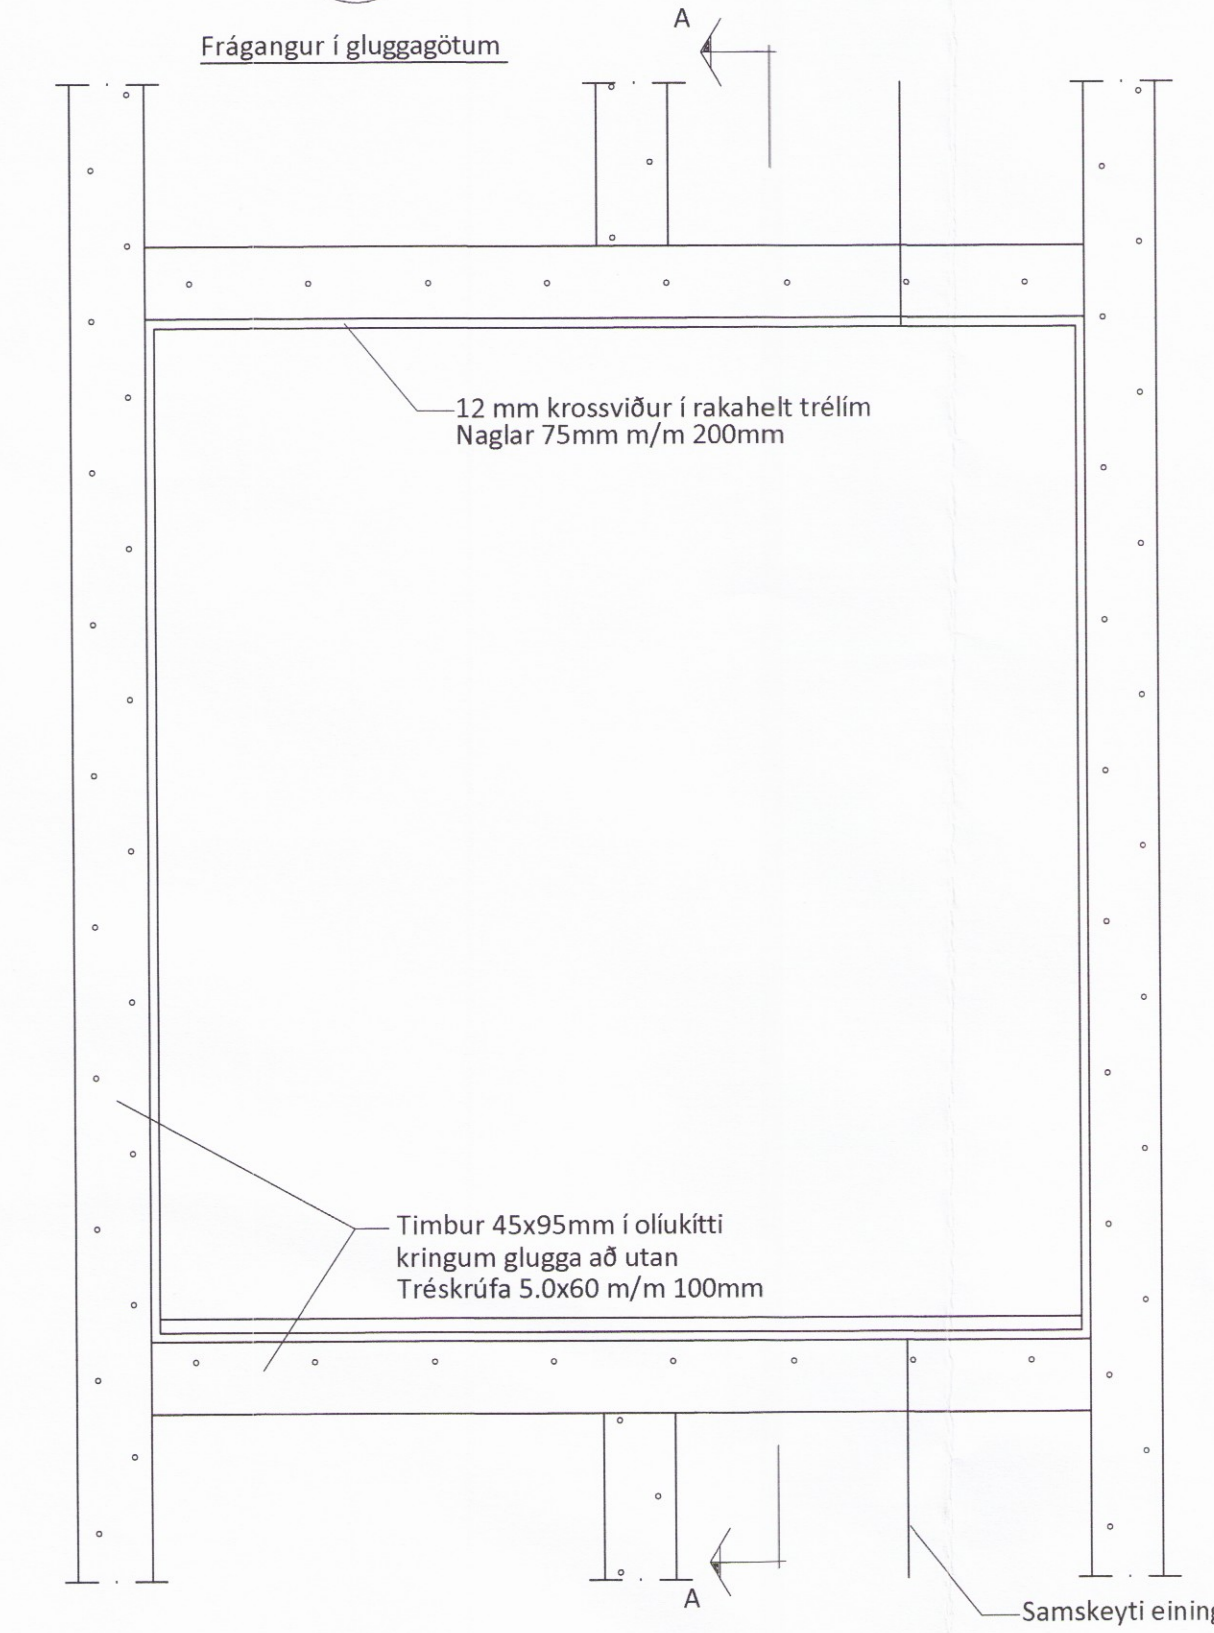


Snið A-A

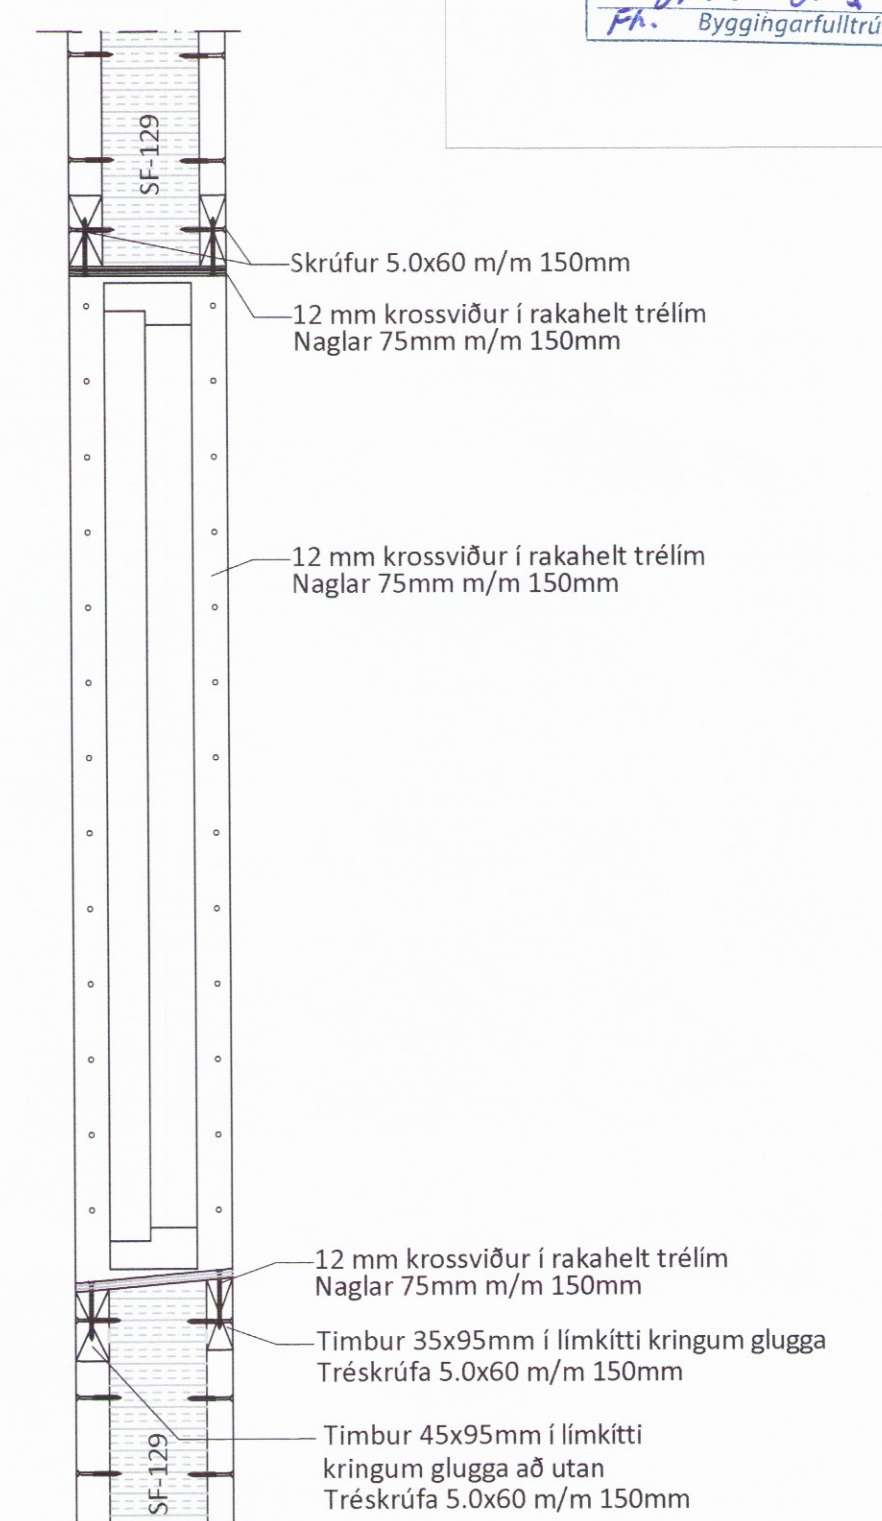


Snið 13 Mkv. 1:10

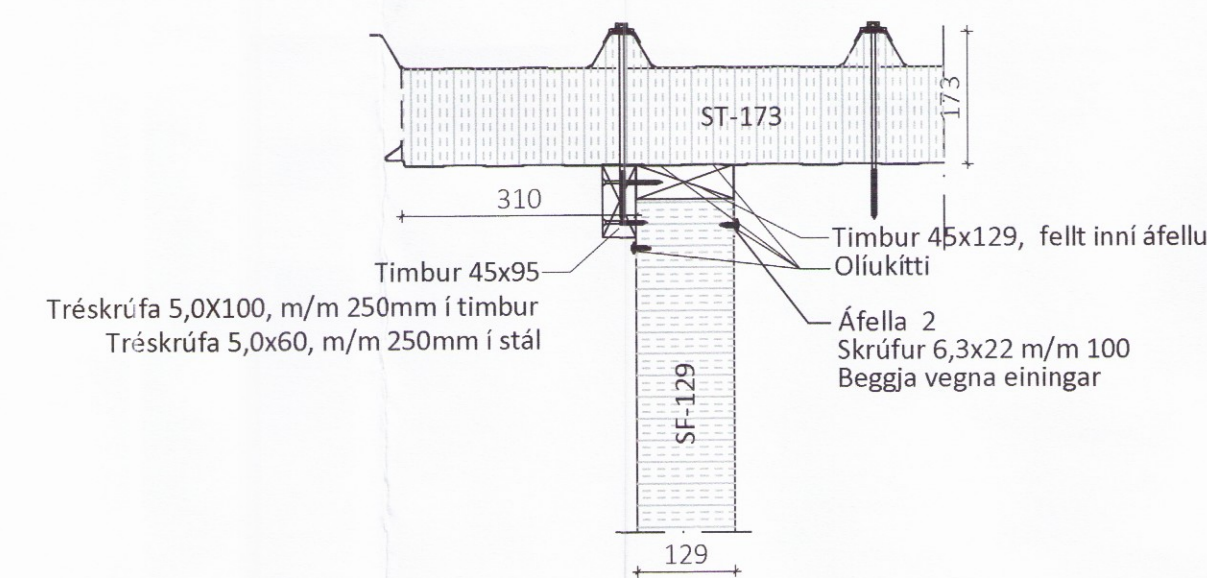

Sérmynd 10 Mkv. 1:10

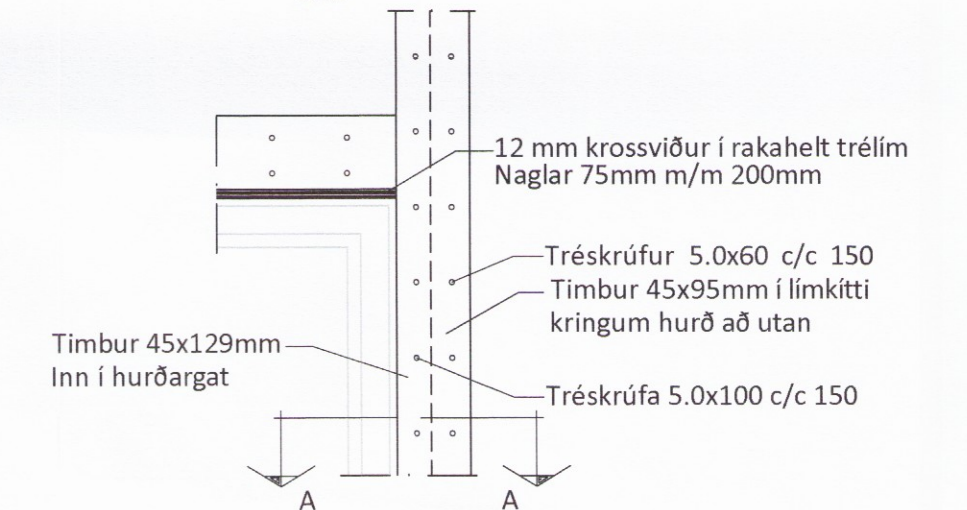

Snið A-A

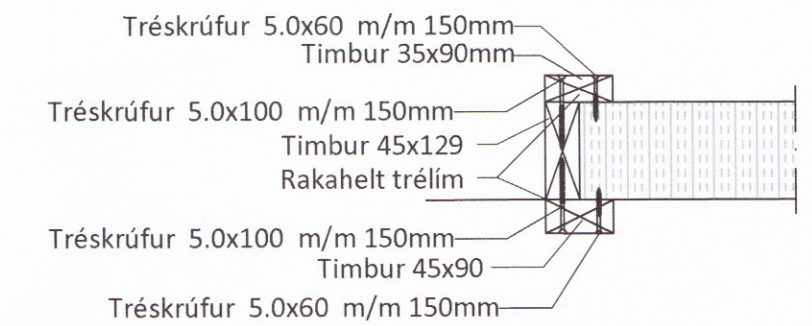

ÖLL AFNOT OG AFRITUN TEIKNINGAR AÐ HLUTA EDA Í HEILD ER HÁÐ SKRIFLEGU LEYFI LÍMTRÉ VÍRNET EHF.

Númer	Dags.	Skýring breytingar	Br. af
		MKV. 1:50 og 1:10	DAGS. 21.04.2017
Byggingadeild - Vesturvör 29 - 200 Kópavogur kt. 440510-1160 - Sími: 412 5300		VERKNR. DL16 022	ÚTGÁFA NR. 1
HEITI VERKS: Lynghæð, Flóahreppi		TEIKN. GS	REIKN. GS
HEITI TEIKNINGAR Íbúðarhús Ásýnd veggja, sérmyndir		NAFNI HÖNNUÐAR Bjarni Ingibergsson byggingataeknifraeðingur B.Sc. kt. 030861-2729 - bjarni@limtrevrnet.is	ÚTGAFA NR. 1 NR. TEIKNINGAR 304
		ÁRITUN HÖNNUÐAR <i>Bjarni Ingibergsson</i>	DAGS. ÁRITUNAR 28.07.17
		ÁRITUN SAMRÆMISÖNNUÐAR <i>[Signature]</i>	DAGS. ÁRITUNAR